


VEŘEJNÁ PROSTRANSTVÍ - SJEDNOCENÍ PLOCH

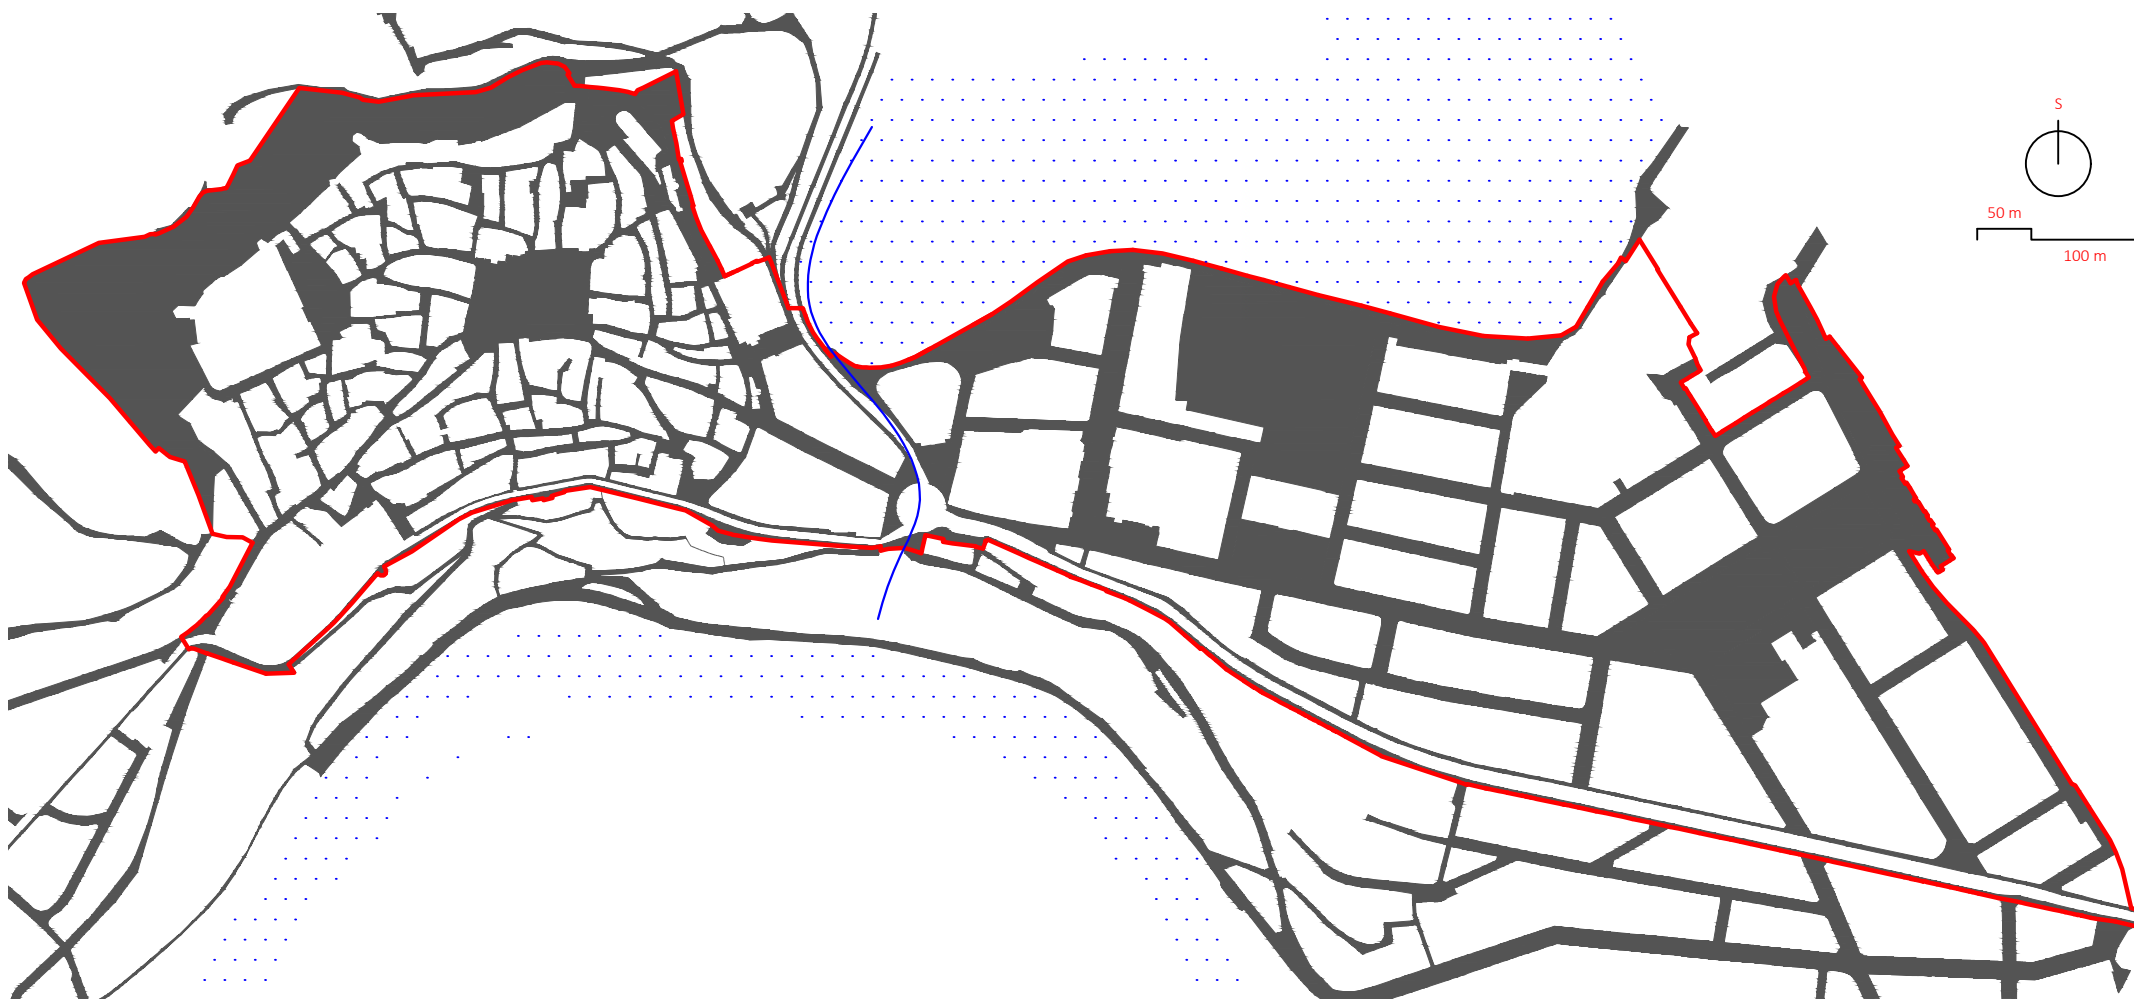

— Hranice řešeného území

— Hranice historického jádra a nového města

■ Plochy veřejných prostorů a zeleně

••••• Vodní plocha