

Podlaží 3


5600

Podlaží 2

2800

Podlaží 1

0

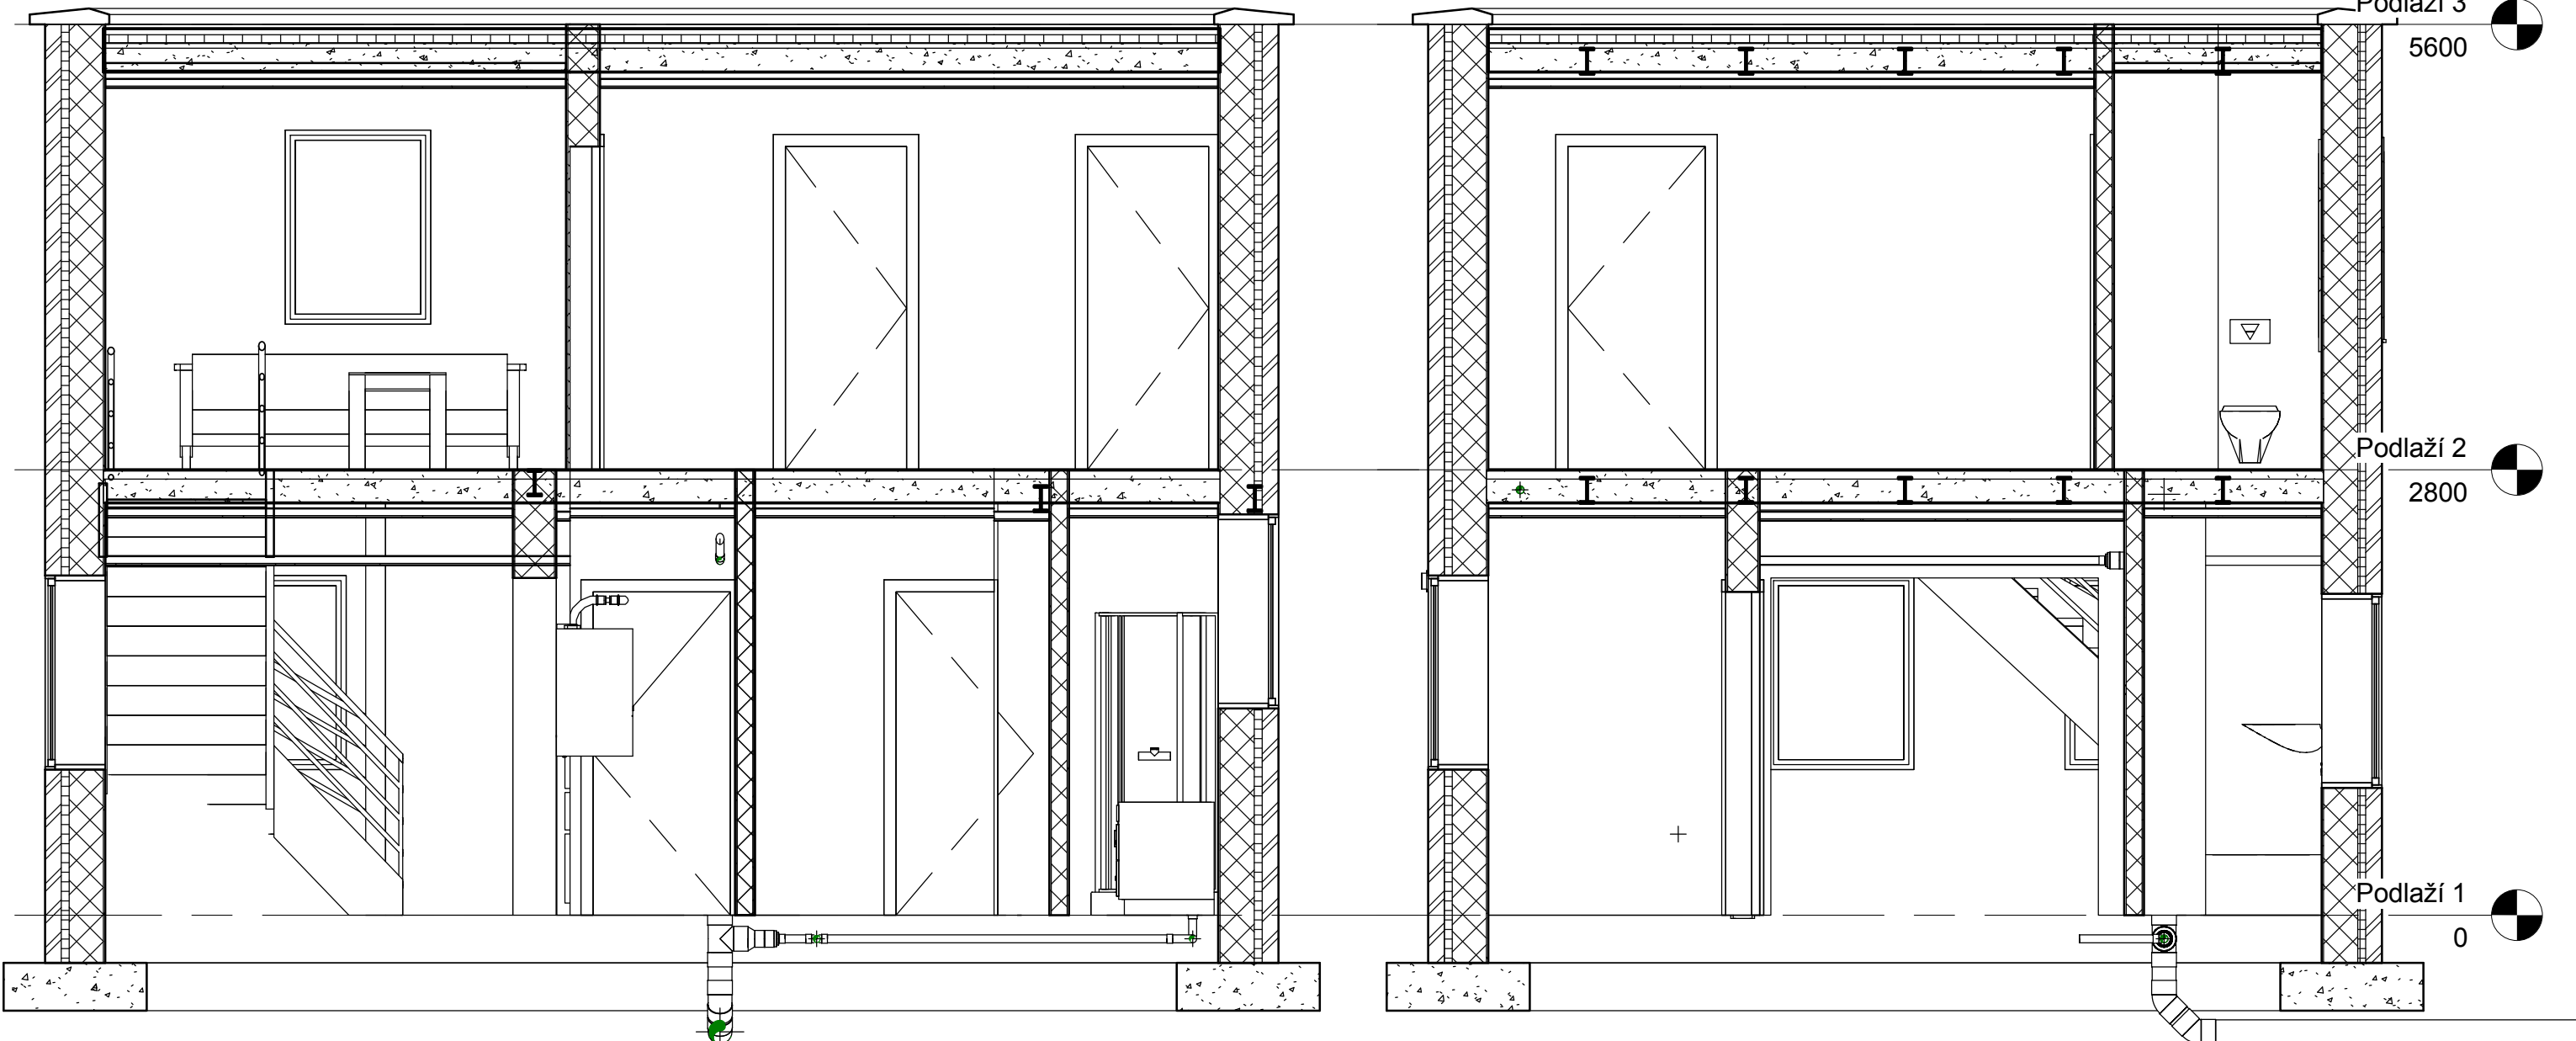

A Řez A
1 : 40

B Řez B
1 : 40

Počty dveří

Kód sestavy	Popis sestavy	Počet	Popis dveří	Typ	Šířka	Výška	Tloušťka	Typ dveří
		2	M_Jednoduché, hladké	0762 x 2032mm	762	2032	51	18
		5	M_Jednoduché, hladké	0864 x 2032mm	864	2032	51	22
B2030100	Glazed Doors & Entrances	1	Dveře, vnější, jednokřídlé, vchodové, poloviční oblouk, sklo, dřevo, obklad	900 x 2000mm	1000	2000	35	23

Celková suma

Množství oken

Počet	Popis okna	Typ	Šířka	Výška	Typ okna	Komentáře
16	M_Pevné	0915 x 1220mm	915	1220	15	
1	M_Pevné	0915 x 1500mm 2	915	1500	26	
1	Okenní křídlo, dvojitě, s lištou	0812 x 1220mm	812	1220	24	

Celková suma

Množství konstrukčních nosníků a vzpěr		
Konstrukční prvek	Typ	Délka

UB univerzální nosníky

UB univerzální nosníky	UB305x165x40	2000
UB univerzální nosníky	UB305x165x40	7309
UB univerzální nosníky	UB305x165x40	7350
UB univerzální nosníky	UB305x165x40	7350
UB univerzální nosníky	UB305x165x40	7350
UB univerzální nosníky	UB305x165x40	7309
UB univerzální nosníky	UB305x165x40	7309
UB univerzální nosníky	UB305x165x40	7350
UB univerzální nosníky	UB305x165x40	2700
UB univerzální nosníky	UB305x165x40	2700
UB univerzální nosníky	UB305x165x40	2700
UB univerzální nosníky	UB305x165x40	7239
UB univerzální nosníky	UB305x165x40	7239
UB univerzální nosníky	UB305x165x40	7239
UB univerzální nosníky	UB305x165x40	7239
UB univerzální nosníky	UB305x165x40	7239

UB305x165x40: 16 97624
 UB univerzální nosníky: 16 97624
 Celková suma: 16 97624

**Projekt
Y**

Jméno:

Řezy A a B

Číslo projektu 0001

Datum XII 2016

Kreslil Daniel Šabart

Měřítko 1 : 40