


# VÝKRES TVARU - VRCHNÍ BOK SKOŘEPIN

FÁZE 3, ZÁBĚR 6

M 1:100


VYTVOŘENO VE VYUKOVÉM PRODUKTU SPOLEČNOSTI AUTODESK

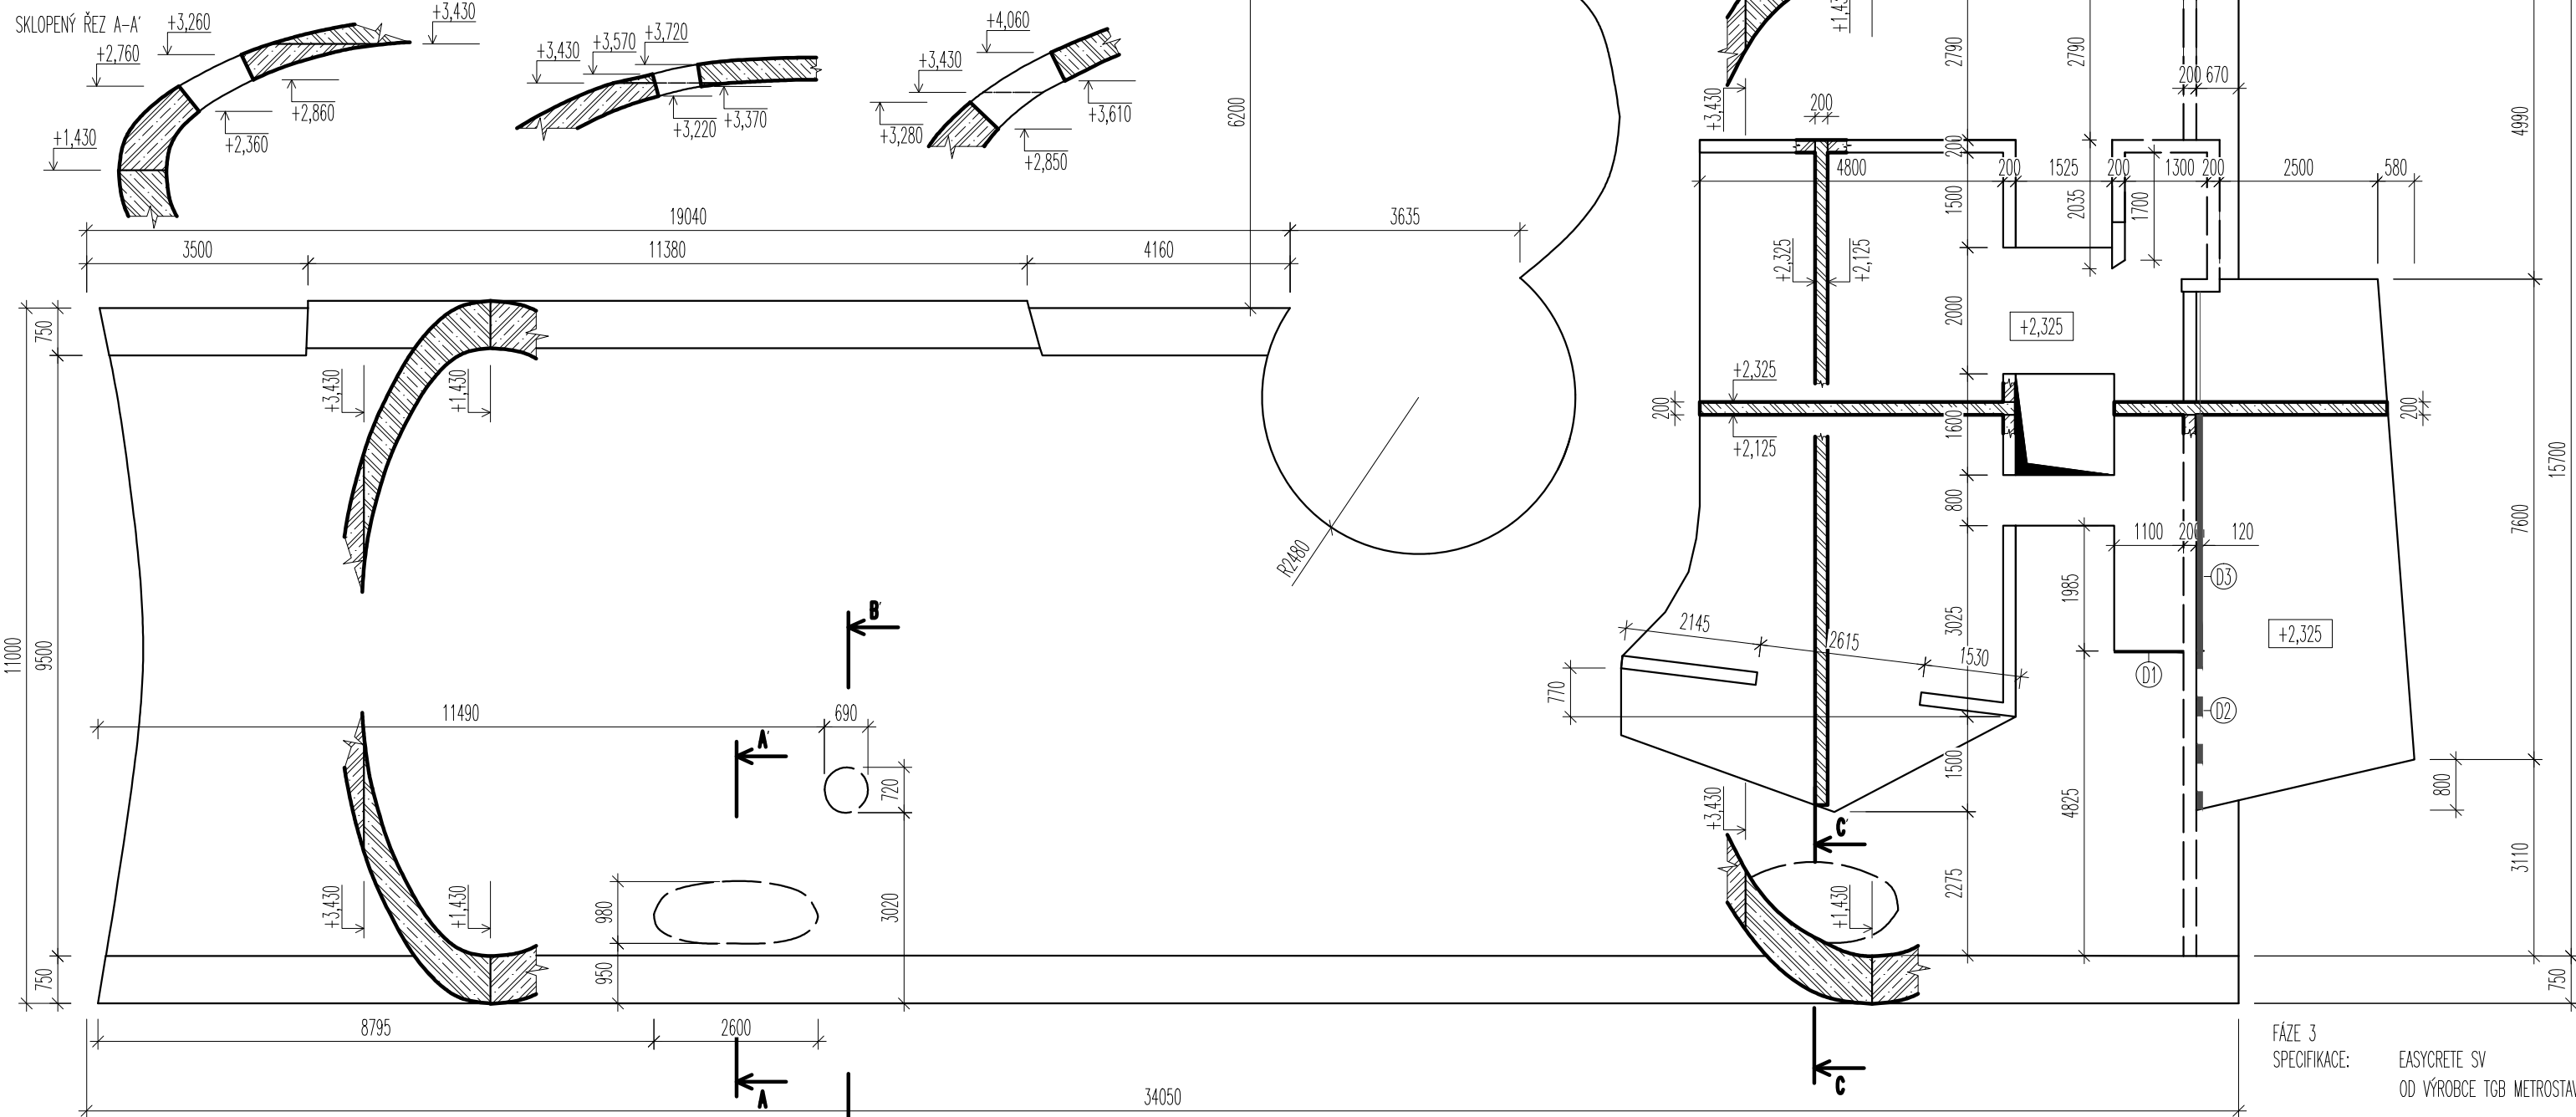

VYTVOŘENO VE VYUKOVÉM PRODUKTU SPOLEČNOSTI AUTODESK



VYTVOŘENO VE VYUKOVÉM PRODUKTU SPOLEČNOSTI AUTODESK

- POZNÁMKA:**  
 D1 ... SCHÖCK TRONSOLE T6 - V4 - H160 - L1000  
 D2 ... SCHÖCK ISOKORB K20S - WU - CV50 - V8 - H200 - R120  
 D3 ... SCHÖCK ISOKORB K60S - CV50 - V8 - H200 - R120


- LEGENDA:**  
 ŽELEZOBETON  
 ±0,000= 293,48 m n.m. Bpv

FÁZE 3  
 SPECIFIKACE: EASYCRETE SV  
 OD VÝROBCE TGB METROSTAV  
 KRYTÍ: c<sub>nom</sub>=40mm (Z EXTERIÉRU)  
 c<sub>nom</sub>=20mm (Z INTERIÉRU)  
 OCEL: BETONÁŘSKÁ VÝZTUŽ B500B  
 VNITŘNÍ KCE VIZ FÁZE 2

SCHEMA OBLASTI BETONÁŽE:  
 3.FÁZE - BOK VRCHNÍ 1/2 (6.ZÁBĚR)

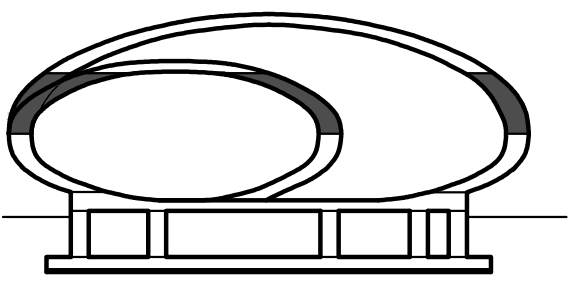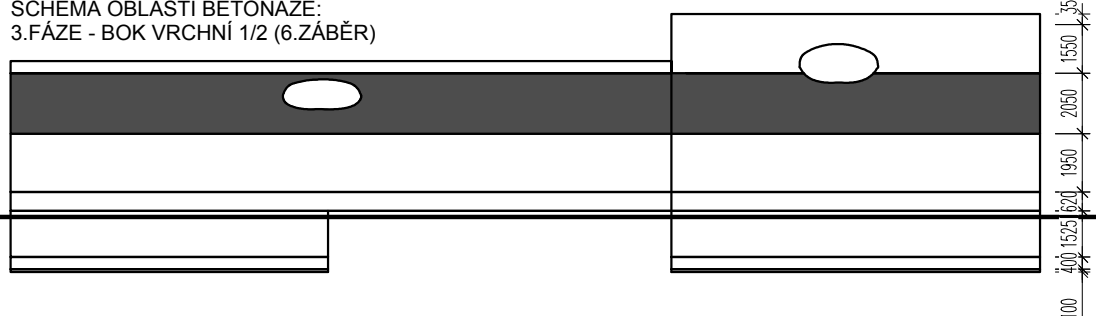

VYTVOŘENO VE VYUKOVÉM PRODUKTU SPOLEČNOSTI AUTODESK

ZPRACOVAL: Bc. BĀRA BEŠTOVĀ	KONTROLOVAL ING. HANA HANZOVĀ, CSc.	ŠKOLNÍ ROK: 2016/2017	ČVUT V PRAZE FAKULTA STAVĚNÍ 
PŘEDMĚT: DIPLOMOVĀ PRÁCE			
NÁZEV ÚLOHY:  VILA ULITA			DATUM: 8.1.2017
NÁZEV VÝKRESU:  VÝKRES TVARU - 3.FÁZE			MĚŘÍTKO: 1:100
			Č. VÝKRESU 5.