


VÝKRES TVARU - VRCHLÍK VĚTŠÍ SKOŘEPINY

FÁZE 5, ZÁBĚR 9

M 1:100

VYTVORENO VE VYUKOVEM PRODUKTU SPOLECNOSTI AUTODESK

VYTVORENO VE VYUKOVEM PRODUKTU SPOLECNOSTI AUTODESK

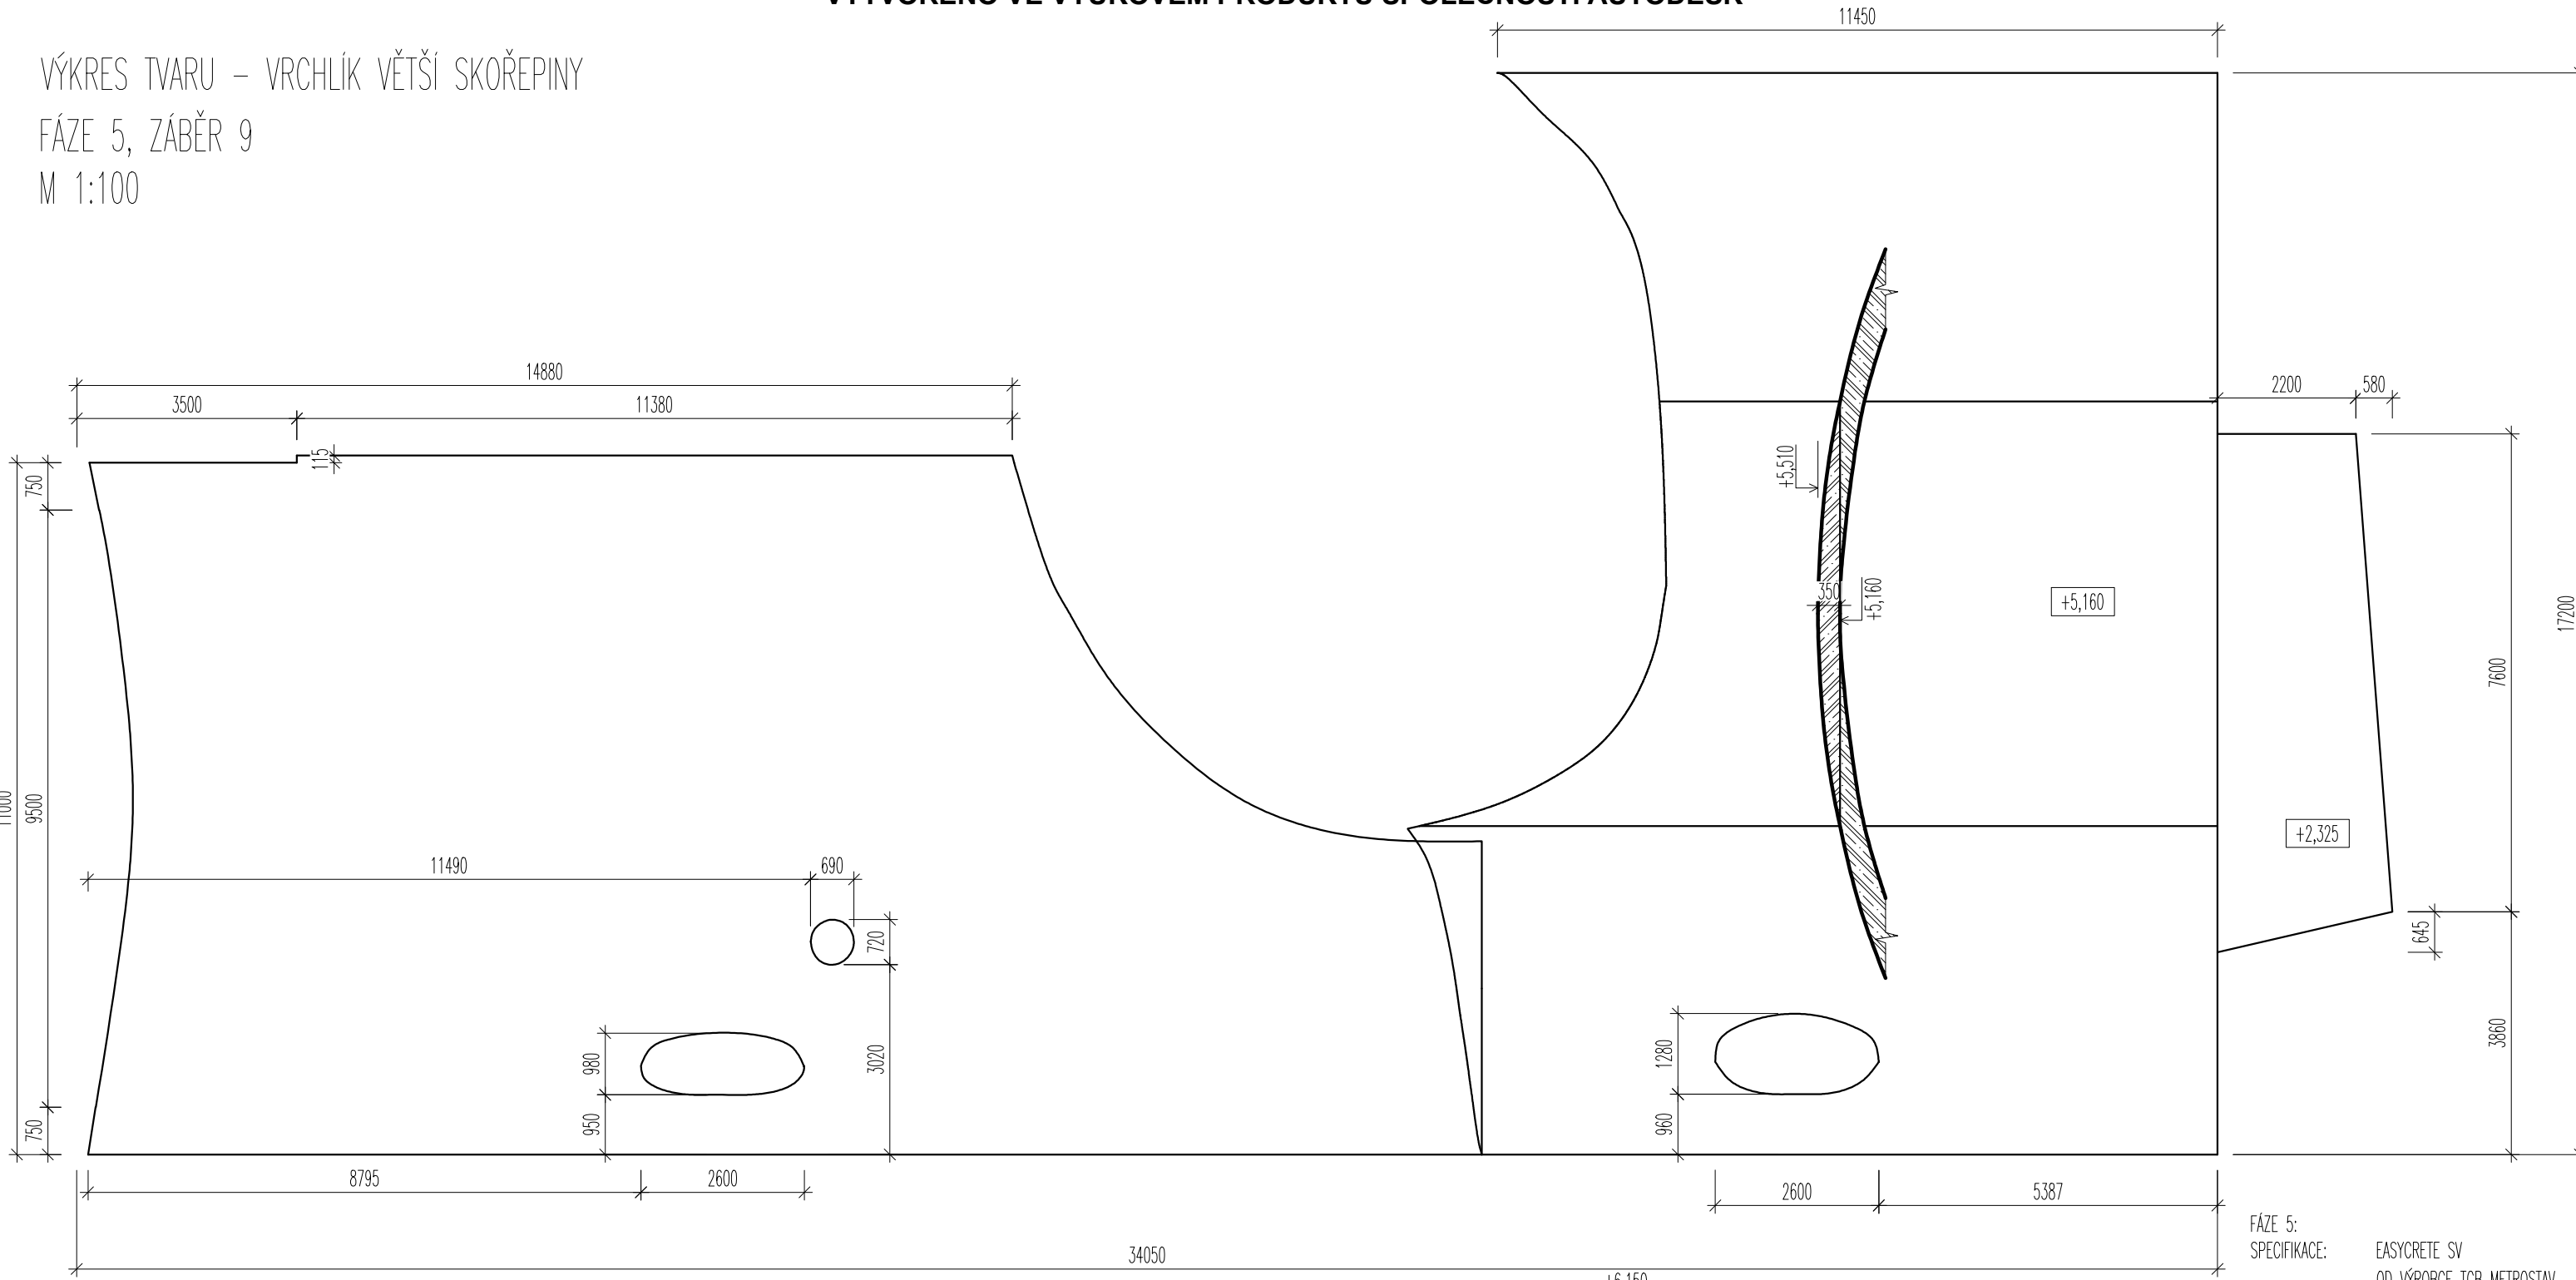

FÁZE 5:  
SPECIFIKACE: EASYCRETE SV  
OD VÝROBCE TGB METROSTAV

KRYTÍ: cnom=40mm (Z EXTERIÉRU)  
cnom=20mm (Z INTERIÉRU)

OCEL: BETONÁŘSKÁ VÝZTUŽ B500B



+6,150

LEGENDA:



±0,000= 293,48 m n.m. Bpv

SCHEMA OBLASTI BETONÁŽE:  
4.FÁZE - VRCHLÍK VELKÉ SK. (9.ZÁBĚR)

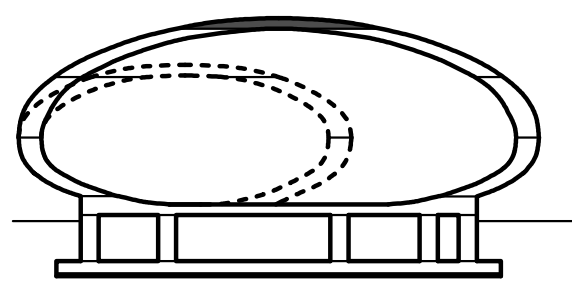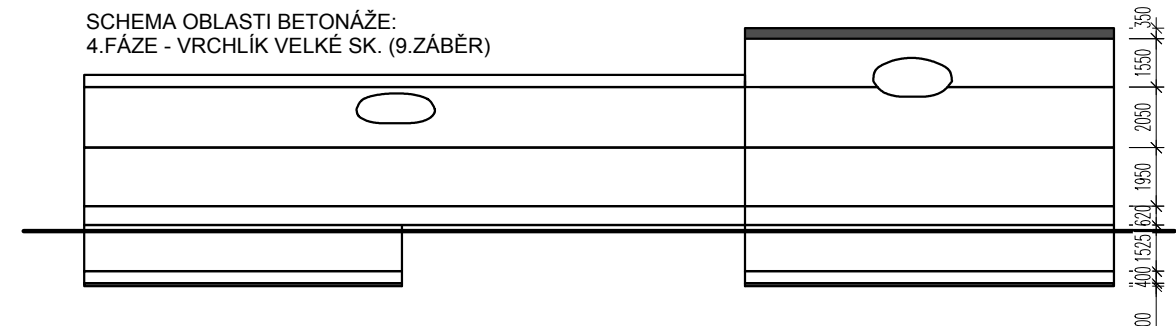

ZPRACOVAL: Bc. BÁRA BEŠTOVÁ	KONTROLOVAL ING. HANA HANZLOVÁ, CSc.	ŠKOLNÍ ROK: 2016/2017	ČVUT V PRAZE FAKULTA STAVENÍ						
PŘEDMĚT: DIPLOMOVÁ PRÁCE			<table border="1"> <tr> <td>DATUM:</td> <td>8.1.2017</td> </tr> <tr> <td>MĚŘÍTKO:</td> <td>1:100</td> </tr> <tr> <td>Č. VÝKRESU</td> <td>7.</td> </tr> </table>	DATUM:	8.1.2017	MĚŘÍTKO:	1:100	Č. VÝKRESU	7.
DATUM:	8.1.2017								
MĚŘÍTKO:	1:100								
Č. VÝKRESU	7.								
NÁZEV ÚLOHY: VILA ULITA									
NÁZEV VÝKRESU: VÝKRES TVARU - 5.FÁZE									