


STROP SPOJOVACÍHO MŮSTKU  
STŘECHA  
M = 1:100

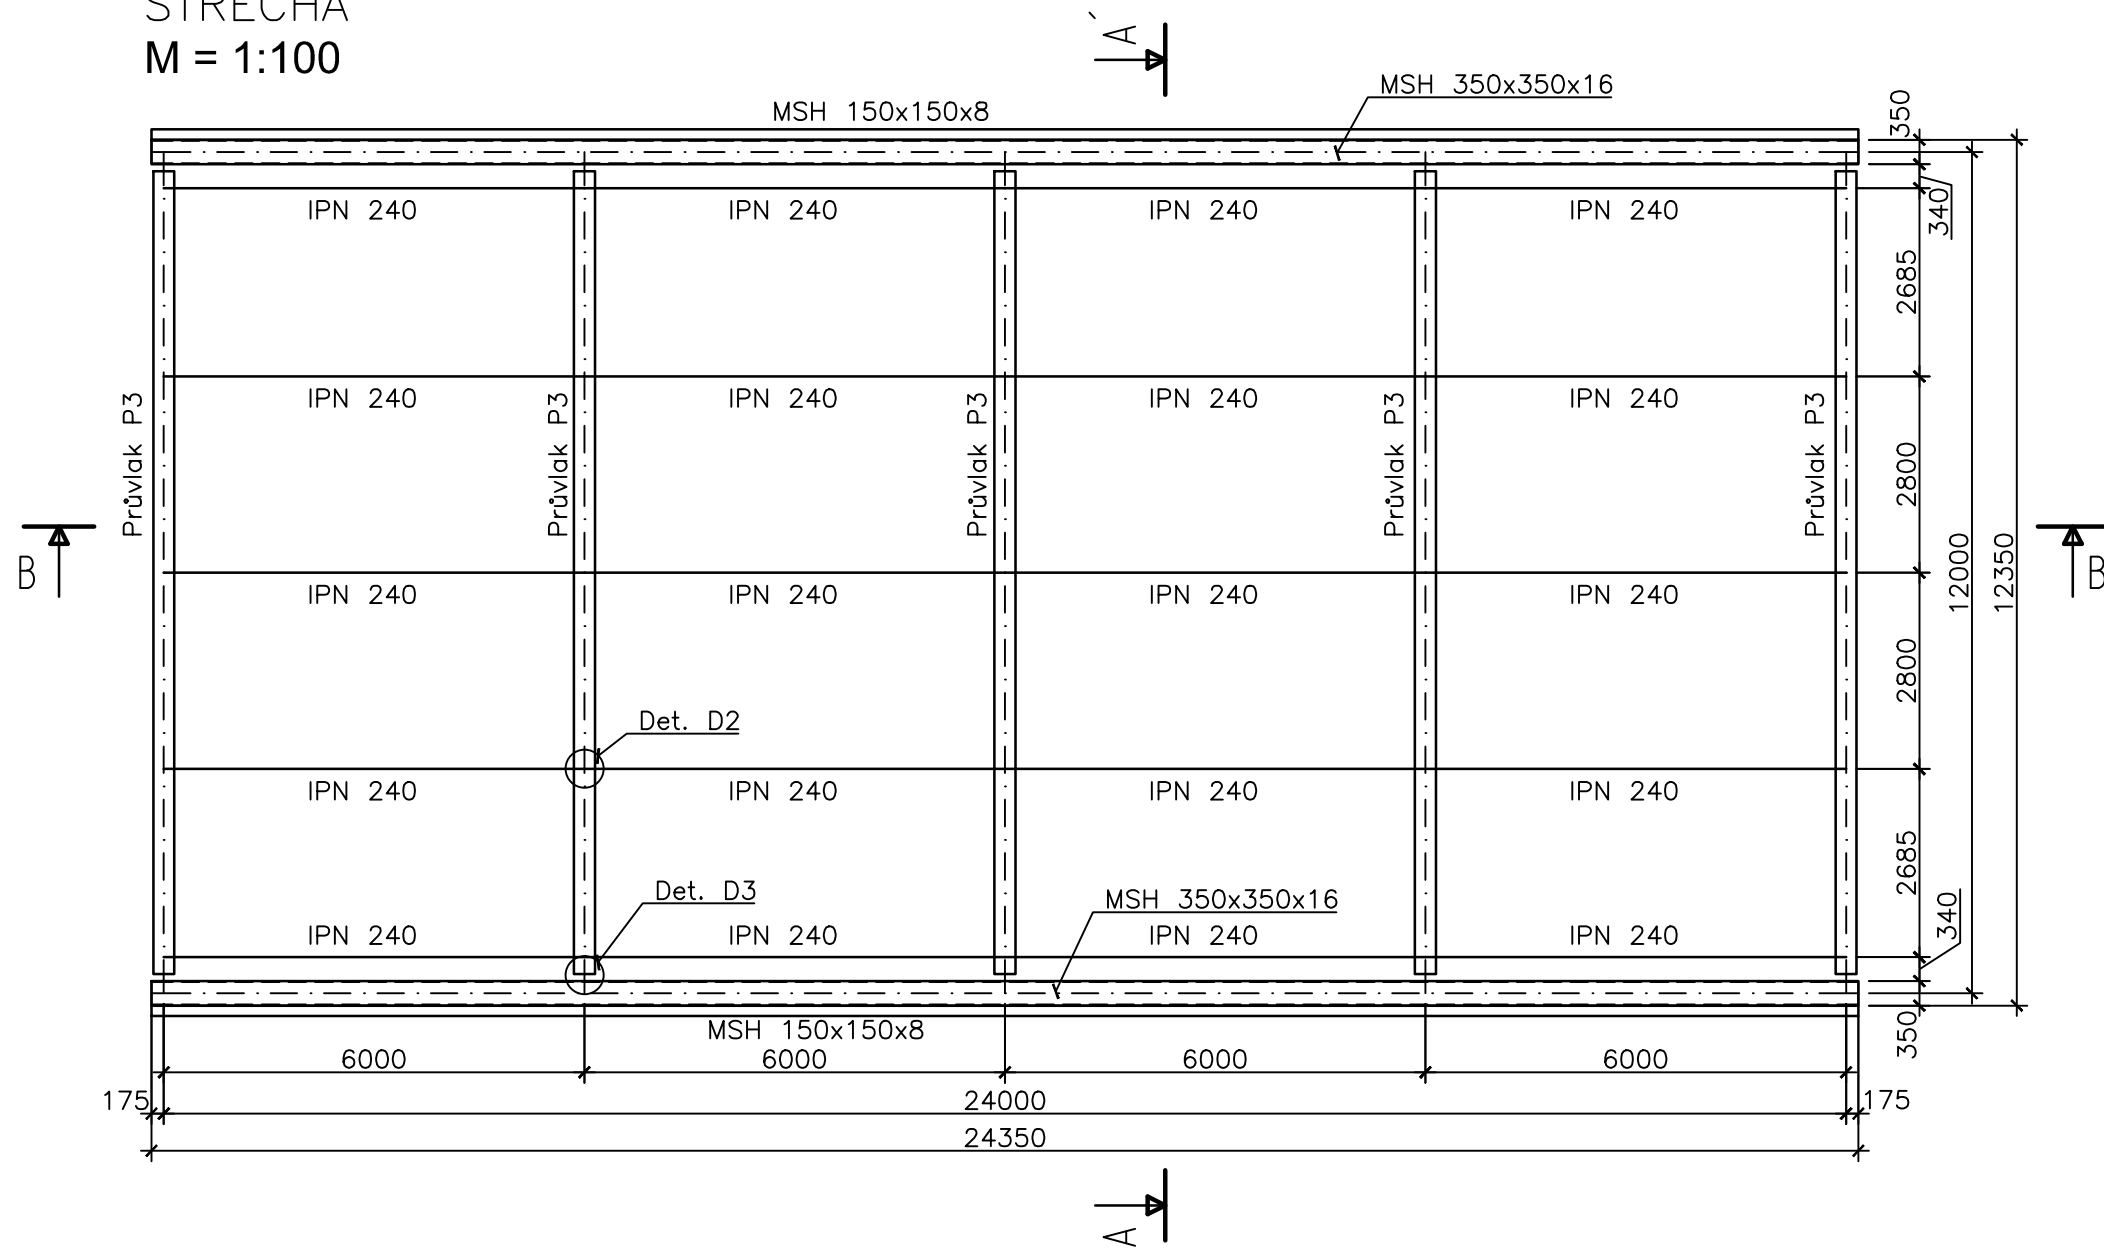

OCEL S235, S355  
BETON C25/30, XC1  
TR PLECH 60/260/1,25  
TŘÍDA PROVEDENÍ: EXC2

ČESKÉ VYSOKÉ UČENÍ TECHNICKÉ V PRAZE		
FAKULTA STAVEBNÍ – KATEDRA OCELOVÝCH KONSTRUKCÍ		
VYPRACOVAL: Martina Procházková	VEDOUcí DIPLOMOVÉ PRÁCE: doc. Ing. Martina Eliášová, CSc.	
TÉMA DIPLOMOVÉ PRÁCE		MĚŘITKO: 1:100
DOMOV PRO SENIORY		DATUM: 1/2017
NÁZEV PŘÍLOHY: Strop spojovacího můstku – střecha	ČÍSLO PŘÍLOHY:	02

VYTVOŘENO VE VYUKOVEM PRODUKTU SPOLECNOSTI AUTODESK

VYTVOŘENO VE VYUKOVEM PRODUKTU SPOLECNOSTI AUTODESK