



STROP SPOJOVACÍHO MŮSTKU  
VÍCEÚČELOVÝ SÁL  
M = 1:100

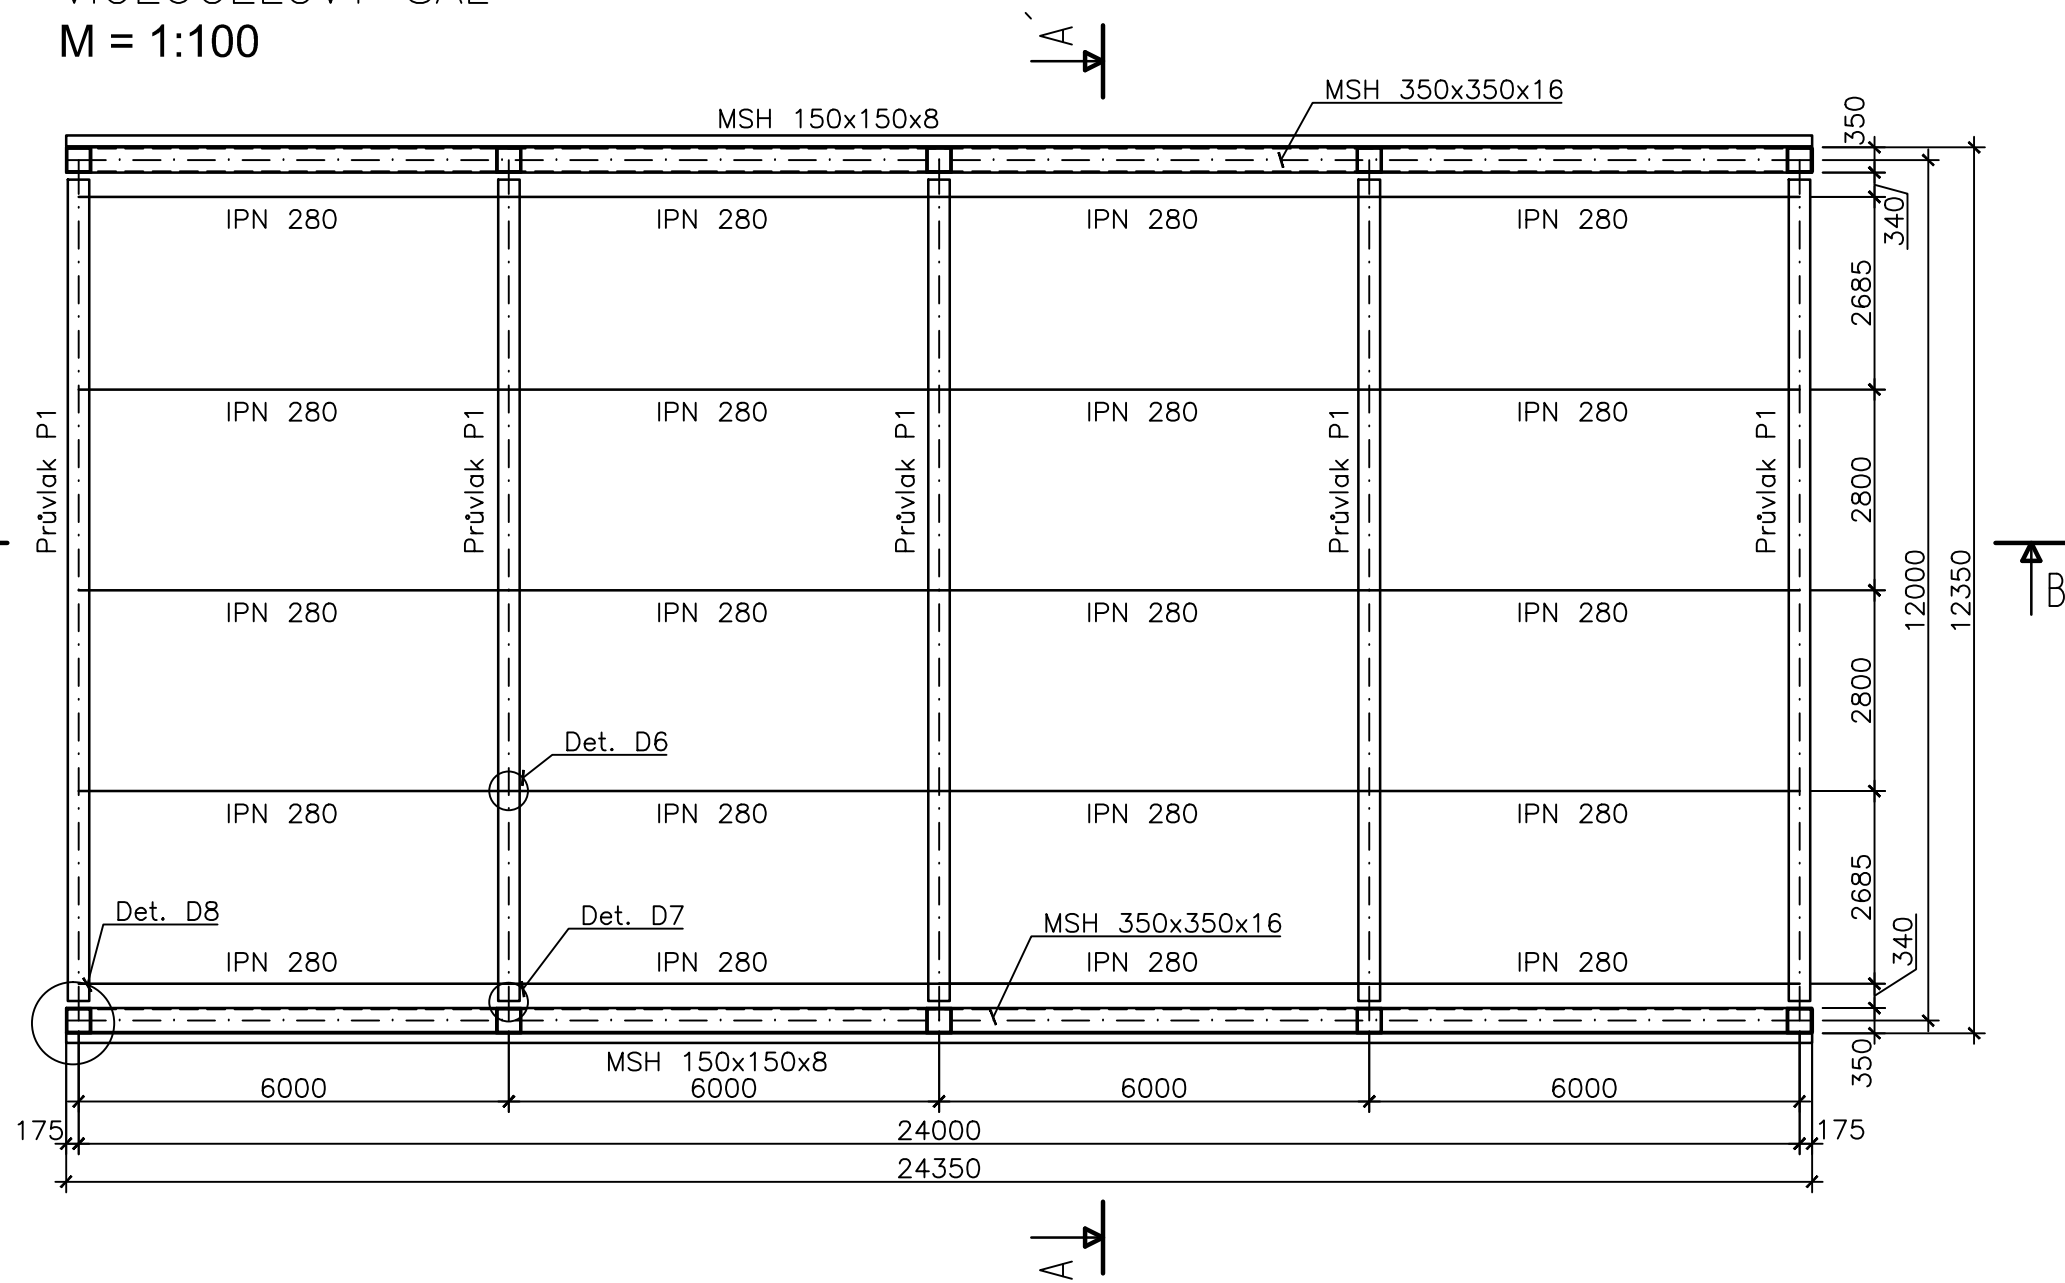

VYTVORENO VE VYUKOVEM PRODUKTU SPOLECNOSTI AUTODESK

VYTVORENO VE VYUKOVEM PRODUKTU SPOLECNOSTI AUTODESK

OCEL S235, S355  
BETON C25/30, XC1  
TR PLECH 60/260/1,25  
TŘÍDA PROVEDENÍ: EXC2

ČESKÉ VYSOKÉ UČENÍ TECHNICKÉ V PRAZE			
FAKULTA STAVEBNÍ – KATEDRA OCELOVÝCH KONSTRUKCÍ			
VYPRACOVAL: Martina Procházková		VEDOUCÍ DIPLOMOVÉ PRÁCE: doc. Ing. Martina Eliášová, CSc.	
TÉMA DIPLOMOVÉ PRÁCE		MĚŘÍTKO:	1:100
DOMOV PRO SENIORY		DATUM:	1/2017
NÁZEV PŘÍLOHY: Strop spojovacího můstku – víceúčelový sál		ČÍSLO PŘÍLOHY:	04