


ŘEZ B-B'
M = 1:100

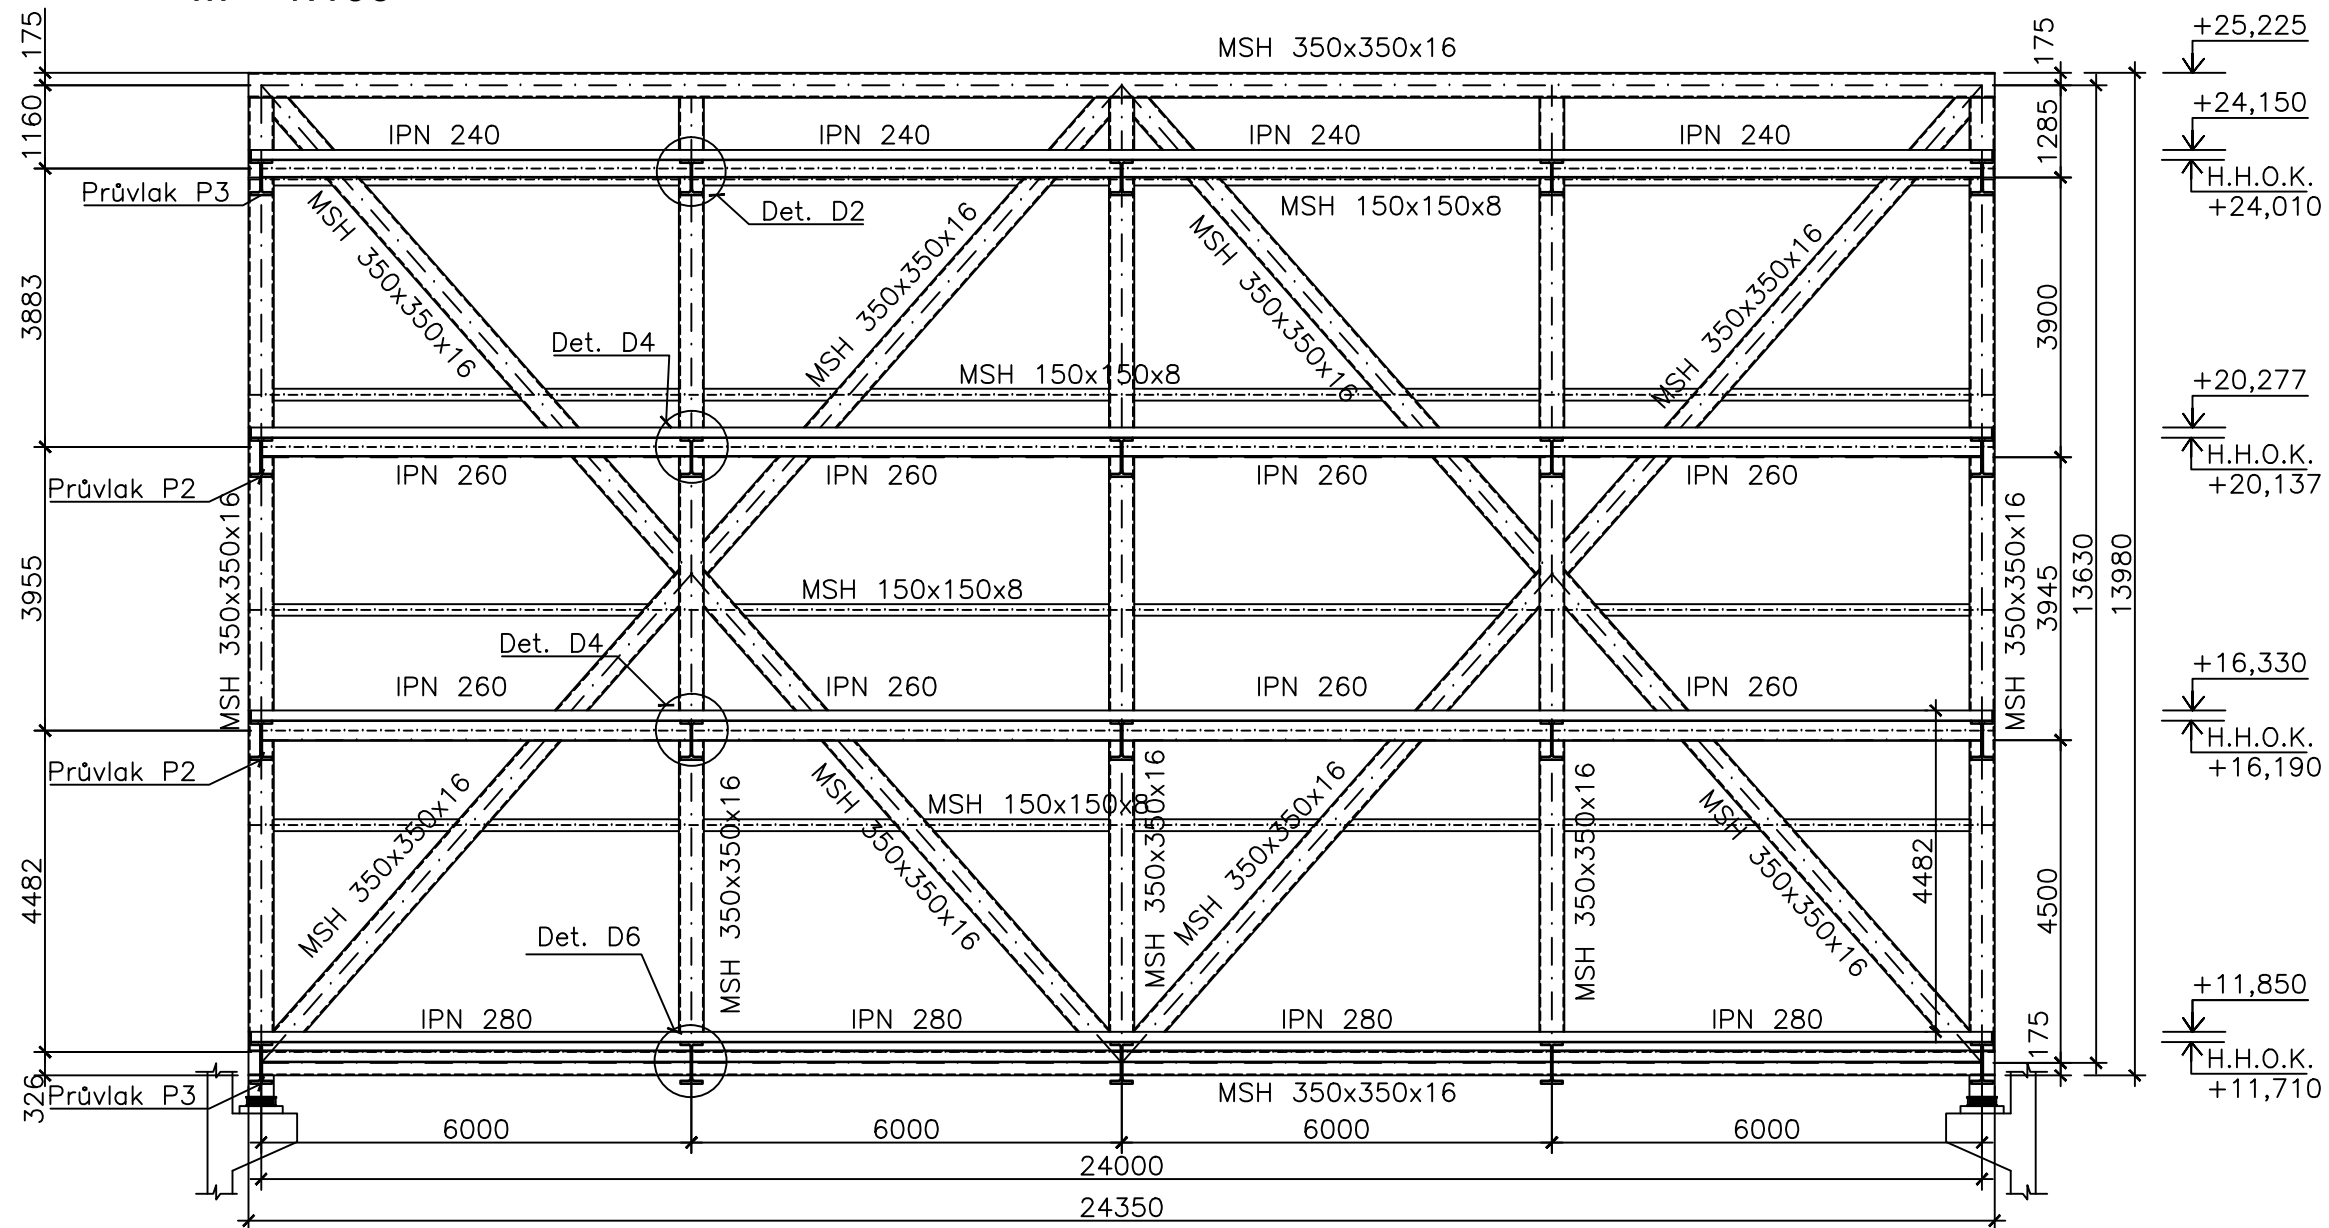

VYTVORENO VE VYUKOVEM PRODUKTU SPOLECNOSTI AUTODESK

VYTVORENO VE VYUKOVEM PRODUKTU SPOLECNOSTI AUTODESK

OCEL S235, S355
BETON C25/30, XC1
TR PLECH 60/260/1,25
TŘÍDA PROVEDENÍ: EXC2

ČESKÉ VYSOKÉ UČENÍ TECHNICKÉ V PRAZE			
FAKULTA STAVEBNÍ – KATEDRA OCELOVÝCH KONSTRUKCÍ			
VYPRACOVAL: Martina Procházková		VEDOUCÍ DIPLOMOVÉ PRÁCE: doc. Ing. Martina Eliášová, CSc.	
TÉMA DIPLOMOVÉ PRÁCE		MĚŘÍTKO:	1:100
DOMOV PRO SENIORY		DATUM:	1/2017
NÁZEV PŘÍLOHY: Podélný řez spojovacím můstkem		ČÍSLO PŘÍLOHY:	05