


PŘÍHRADOVÝ NOSNÍK  
M = 1:100

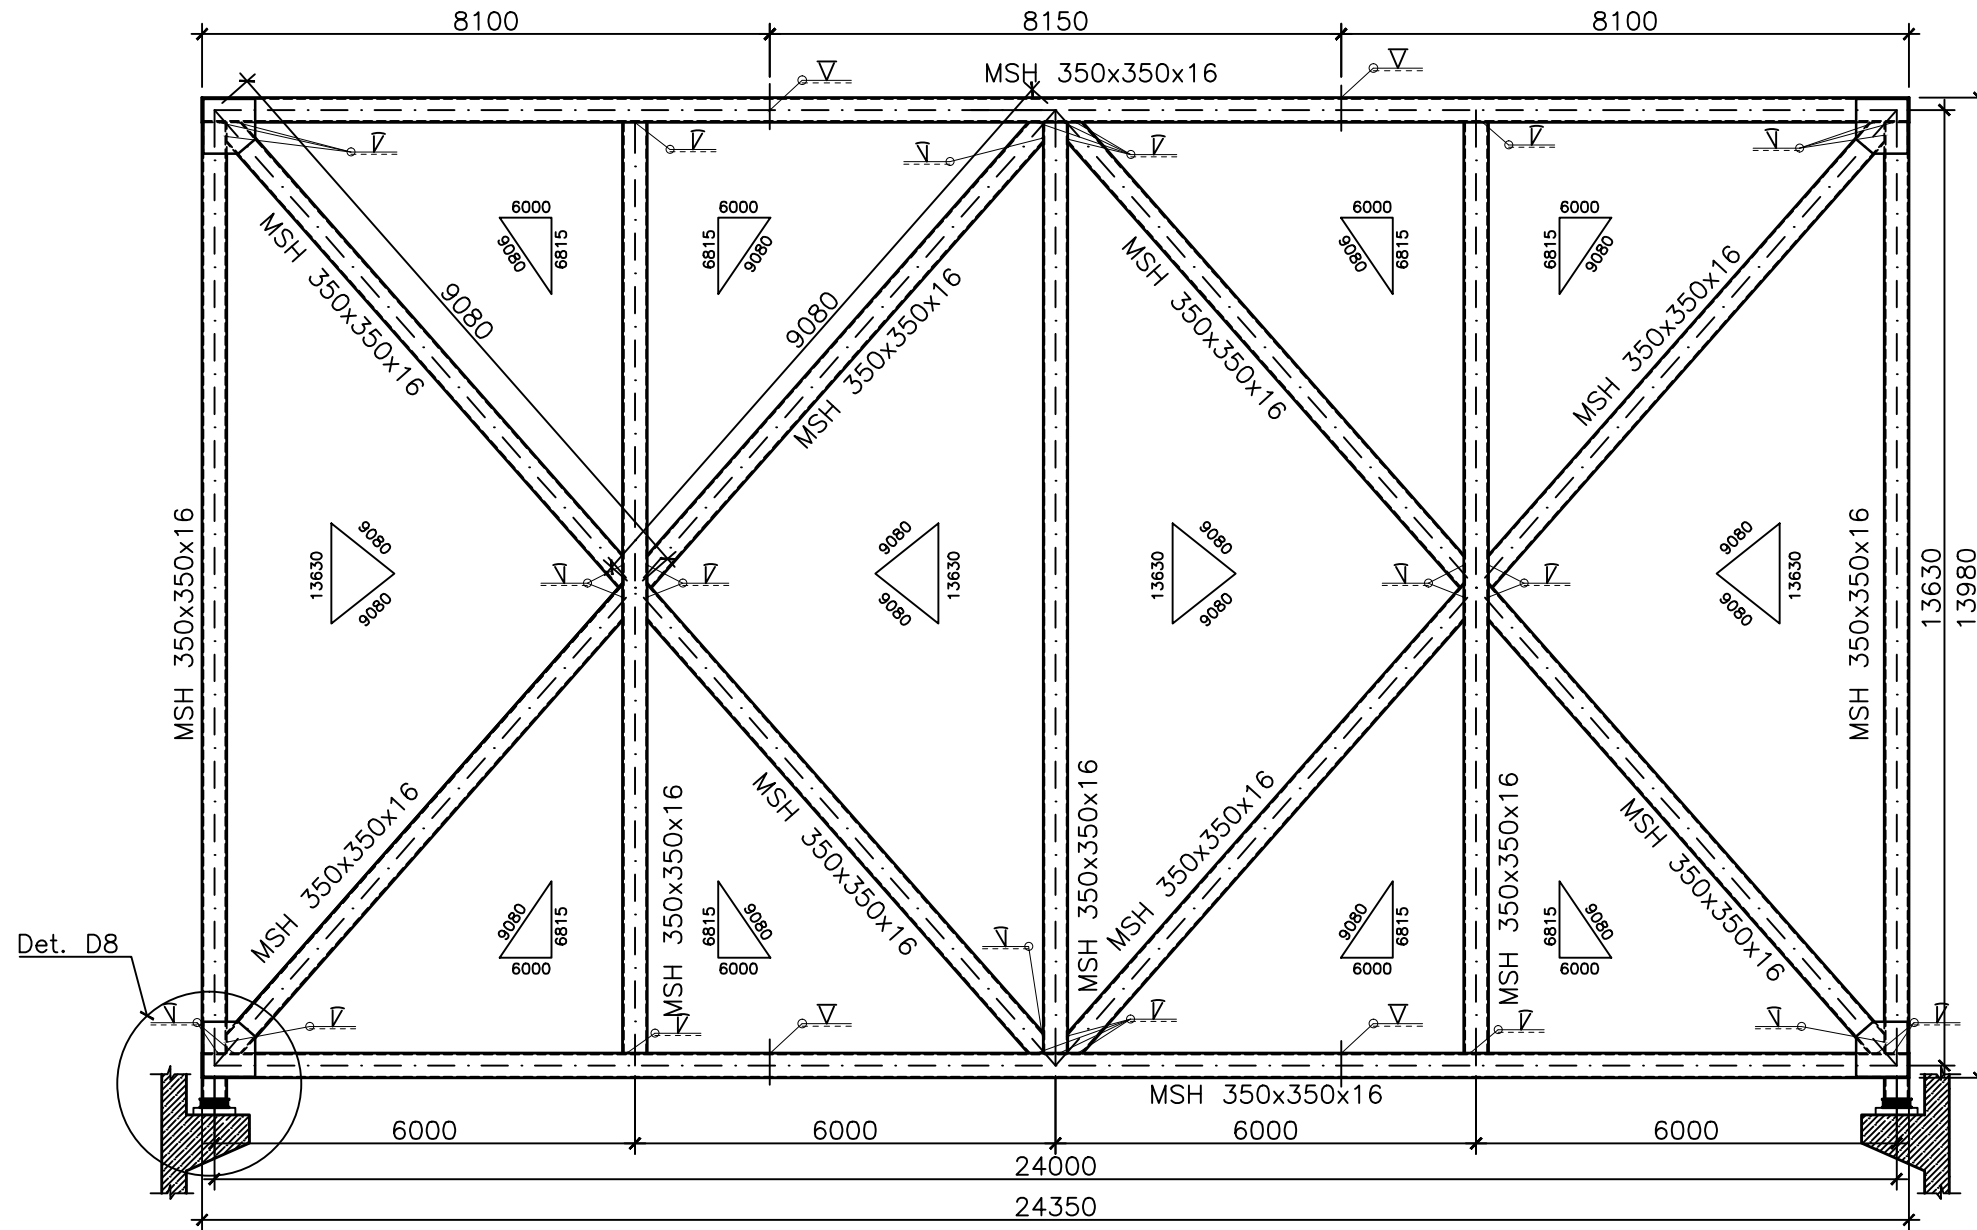

OCEL S235  
BETON C25/30, XC1  
TŘÍDA PROVEDENÍ: EXC2

ČESKÉ VYSOKÉ UČENÍ TECHNICKÉ V PRAZE		
FAKULTA STAVEBNÍ – KATEDRA OCELOVÝCH KONSTRUKCÍ		
VYPRACOVAL: Martina Procházková	VEDOUcí DIPLOMOVÉ PRÁCE: doc. Ing. Martina Eliášová, CSc.	
TÉMA DIPLOMOVÉ PRÁCE	MĚŘÍTKO:	1:100
DOMOV PRO SENIORY	DATUM:	1/2017
NÁZEV PŘÍLOHY: Příhradový nosník	ČÍSLO PŘÍLOHY: 07	