
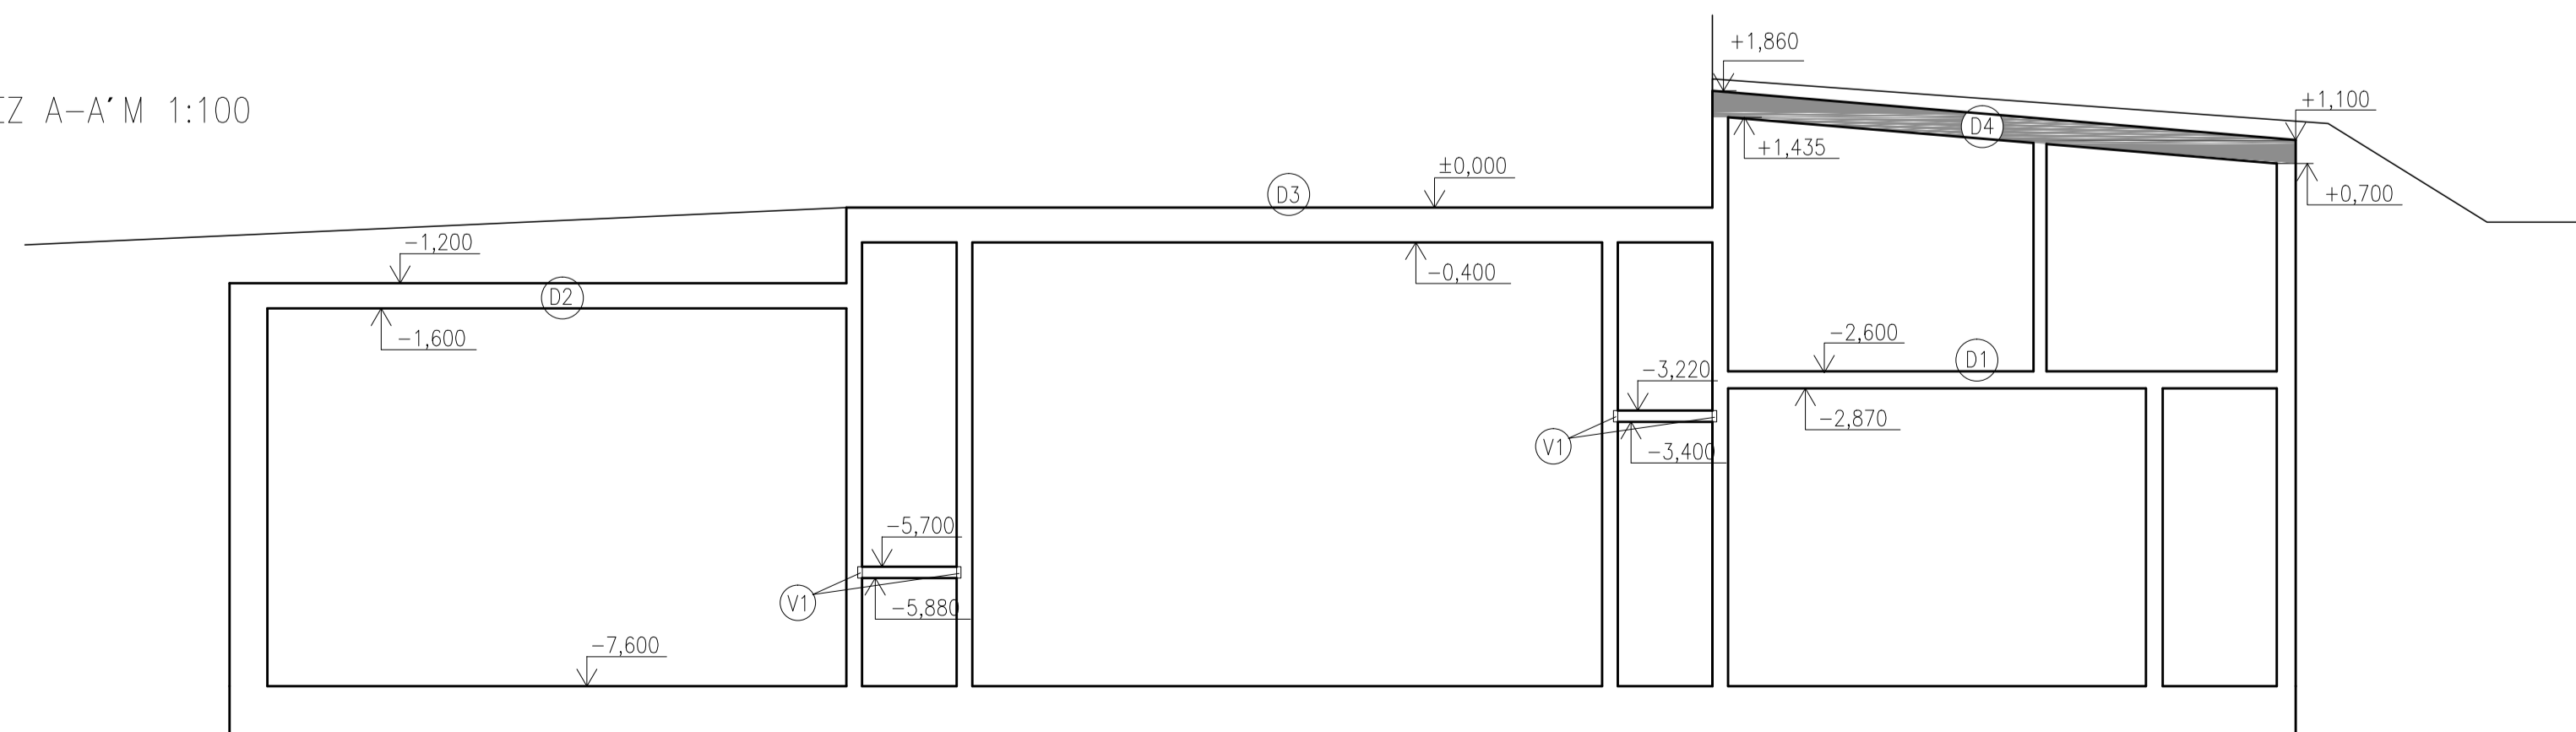


ŘEZ A-A' M 1:100

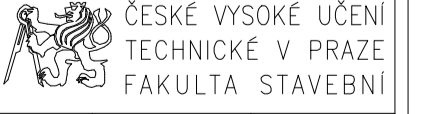

POZNÁMKY:

- ⊙ V1 VYLAMOVACÍ LIŠTY HALFEN HBT120-8/25 - UMÍSTĚNÍ VYLAMOVACÍCH LIŠT VIZ VÝKRES Č. B-06 - SCHEMA ROZMÍSTĚNÍ VYLAMOVACÍCH LIŠT
- ⊙ + ⊙ VE STĚNÁCH ST1 A ST2 JSOU ROZMÍSTĚNÝ OTVORY. ROZMÍSTĚNÍ OTVORŮ VIZ VÝKRES Č. B-07

Zpracoval:	Kristýna Štampíková	
Konzultant:	Ing. Hana Hanzlová, CSc.	
Školní rok:	2015-2016	
Předmět:	K133 DIPLOMOVÁ PRÁCE	4x2 A4 Datum 10/2016
Část:	B - STATICKÁ ČÁST	Meřítko 1:50
Obsah:	VÝKRES TVARU DESKY D4	Č. výkresu B-04