
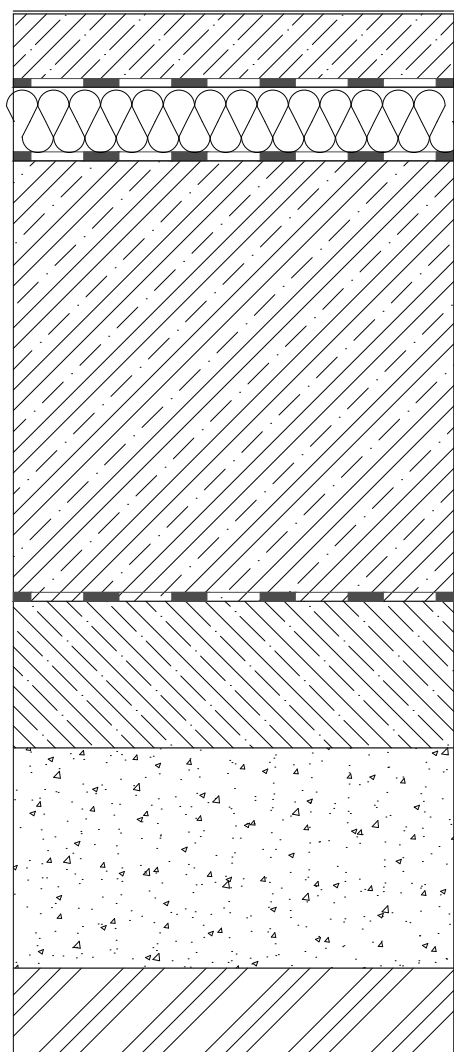



Zpracoval:	Kristýna Šlapiaková	 ČESKÉ VYSOKÉ UČENÍ TECHNICKÉ V PRAZE FAKULTA STAVEBNÍ	
Konzultant:	Ing. Anna Lounková, CSc.		
Školní rok:	2015–2016		
Předmět:	K133 DIPLOMOVÁ PRÁCE	Datum	11/2016
Část:	C – KONSTRUKČNÍ ČÁST	Měřítko	1:5
Obsah	SKLADBY PODLAH	Č. výkresu	C–04

# SKLADBA S1




- STĚRKA SIKAFLOOR
- ROZNÁŠECÍ VRSTVA (50mm)  
+ KARI SÍŤ 150/150/8
- SEPARAČNÍ FÓLIE
- ISOVER EPS 200S (50mm)
- SEPARAČNÍ FÓLIE
- ZÁKLADOVÁ DESKA (300mm)
- HYDROIZOLACE Z ASFALTOVÝCH PÁSŮ  
GLASTEK 40 SPECIAL
- PODKLADNÍ BETON (100mm)
- ŠTĚRKOPÍSKOVÝ PODKLAD F32-F8  
(150mm)
- PŮVODNÍ ZEMINA

# SKLADBA S2

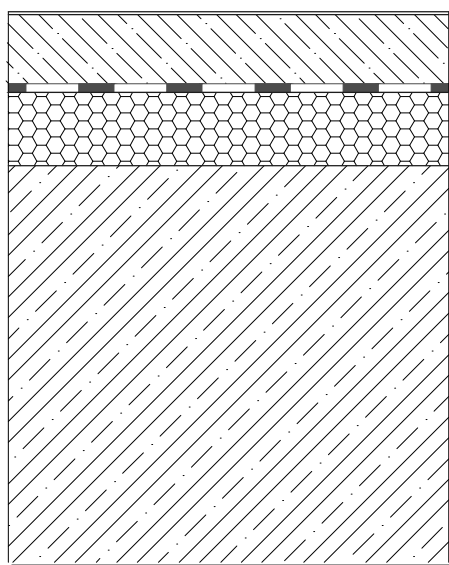


- STĚRKA SIKAFLOOR
- ROZNÁŠECÍ VRSTVA (50mm)  
+ KARI SÍŤ 150/150/8
- SEPARAČNÍ FÓLIE
- KROČEJOVÁ IZOLACE ISOVER(50mm)
- ŽELEZOBETONOVÁ STROPNÍ DESKA  
(270mm)


# SKLADBA S3

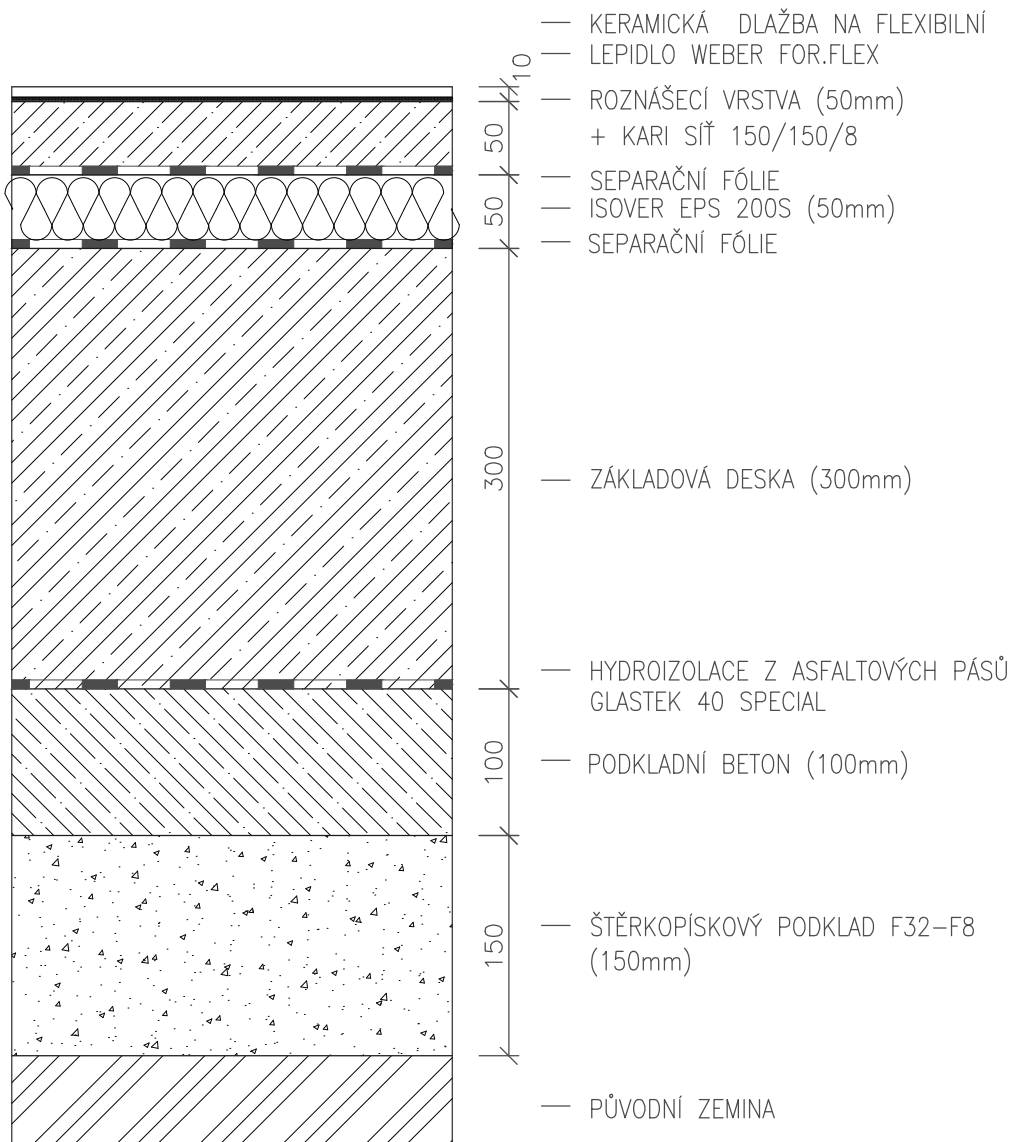


# SKLADBA S4



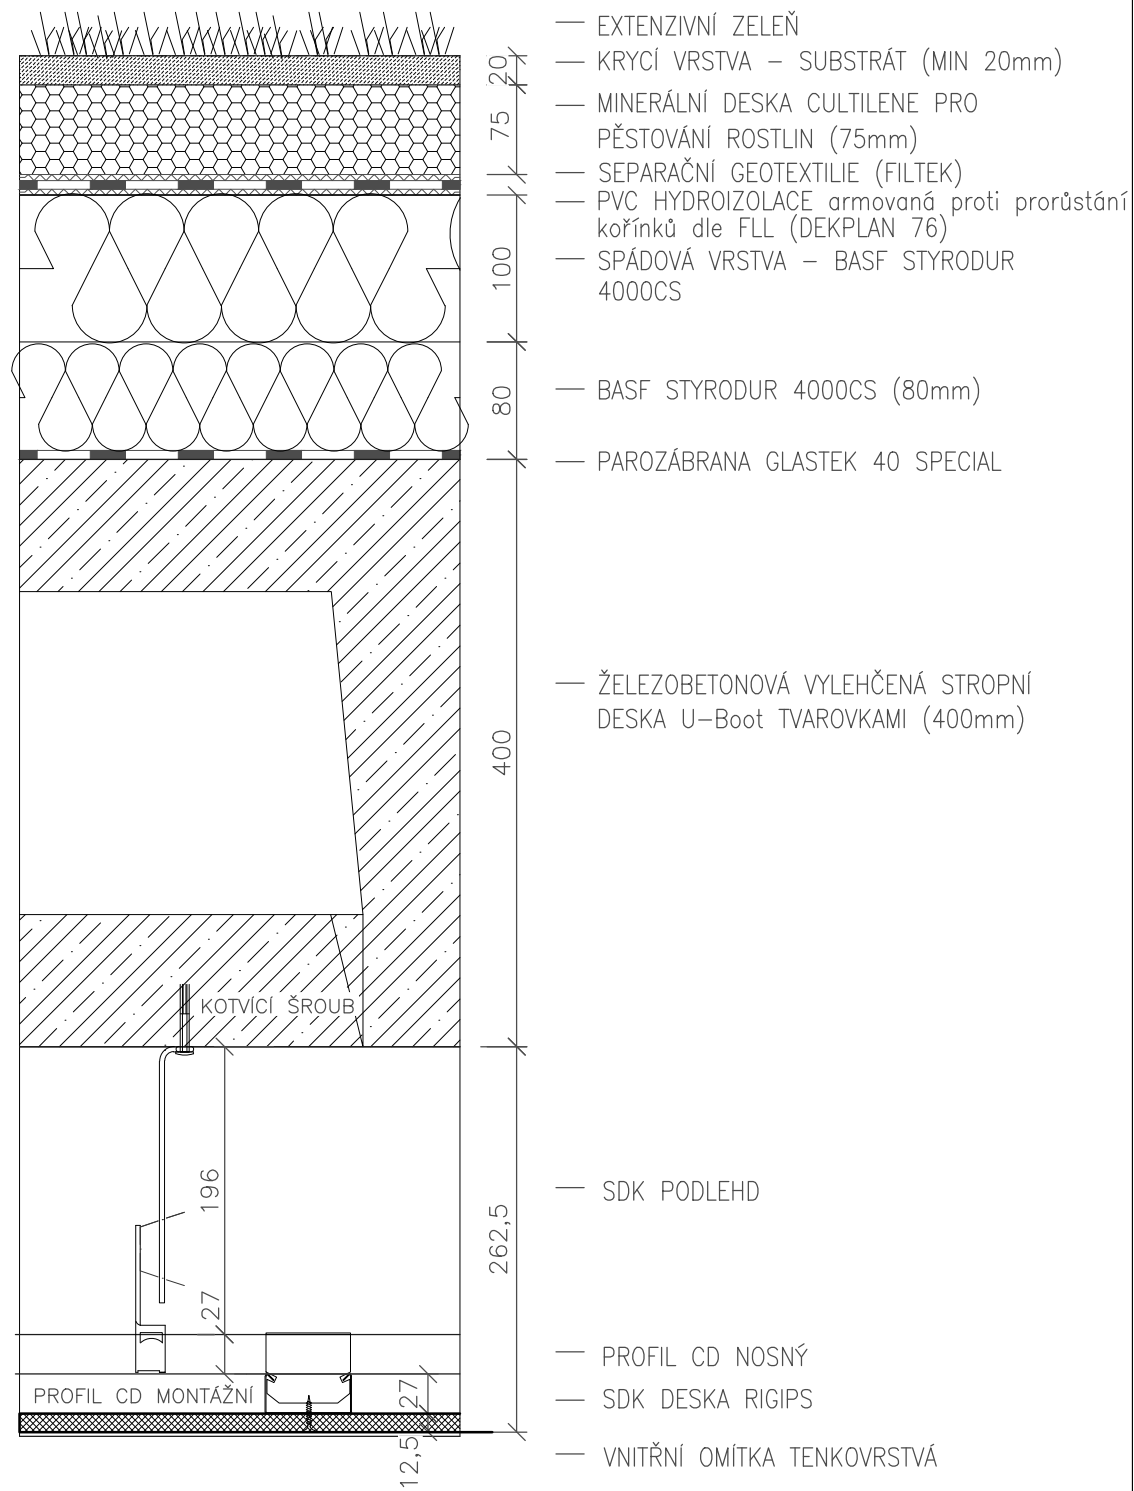

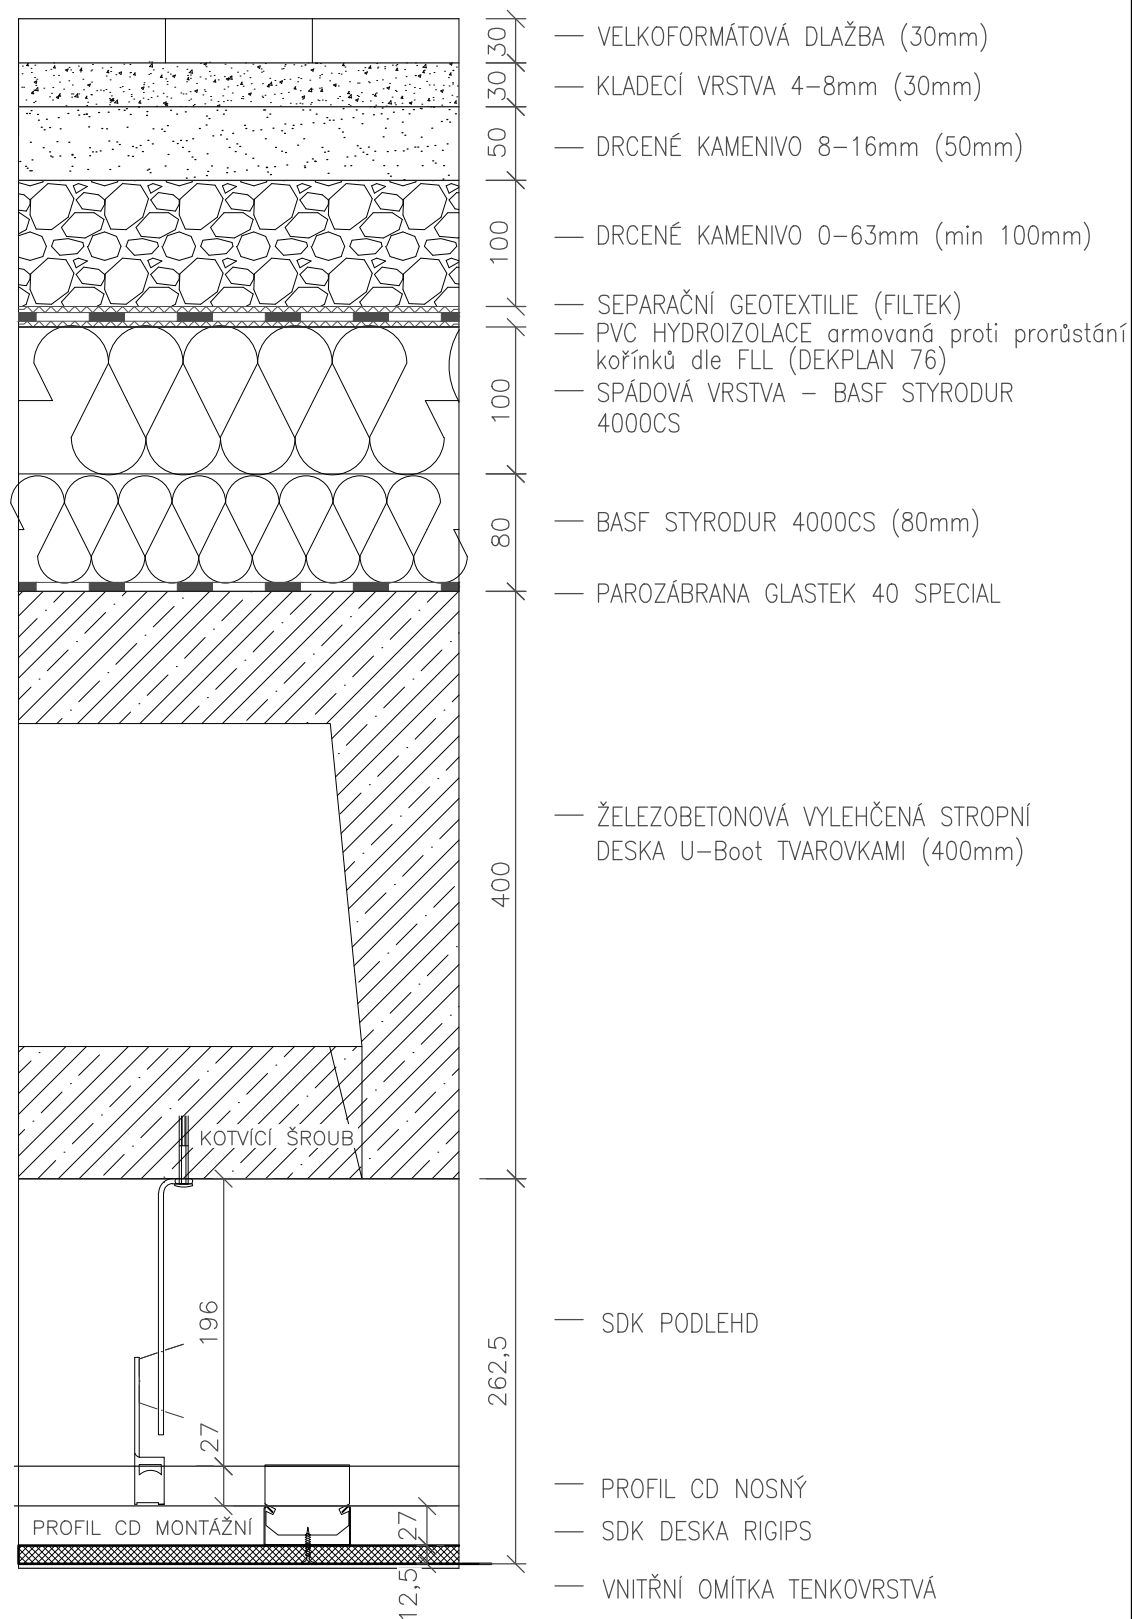


SKLADBA S7

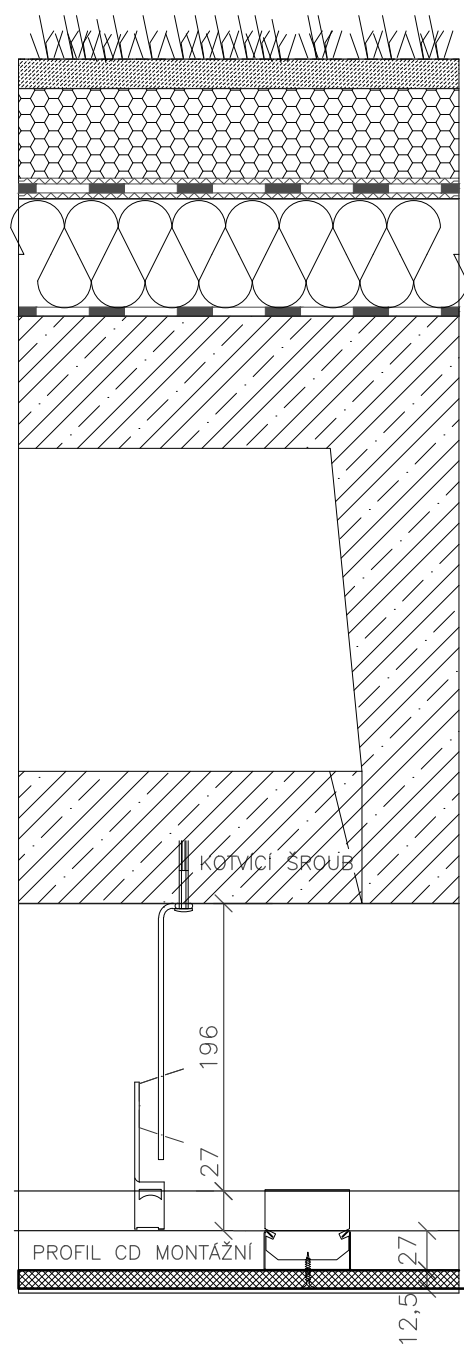

- EXTENZIVNÍ ZELENĚ
- KRYCÍ VRSTVA - SUBSTRÁT (20mm)
- MINERÁLNÍ DESKA CULTILENE PRO PĚSTOVÁNÍ ROSTLIN (75mm)
- SEPARAČNÍ GEOTEXILIE (FILTEK)
- PVC HYDROIZOLACE armovaná proti prorůstání kořínků dle FLL (DEKPLAN 76)
- BASF STYRODUR 4000CS (80mm)
- PAROZÁBRANA GLASTEK 40 SPECIAL
- ŽELEZOBETONOVÁ VYLEHČENÁ STROPNÍ DESKA U-Boot TVAROVKAMI (400mm)
- SDK PODLEHD
- PROFIL CD NOSNÝ
- SDK DESKA RIGIPS
- VNITŘNÍ OMÍTKA TENKOVRSŤVÁ

SKLADBA S8

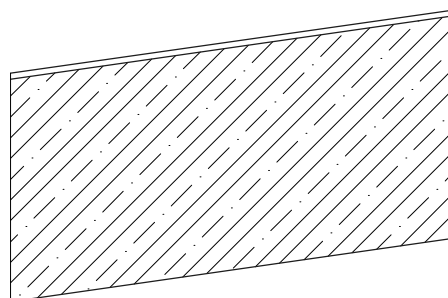

- STĚRKA SIKAFLOOR
- ŽELEZOBETONOVÁ RAMPA (150mm)