



ŘEZ A-A'

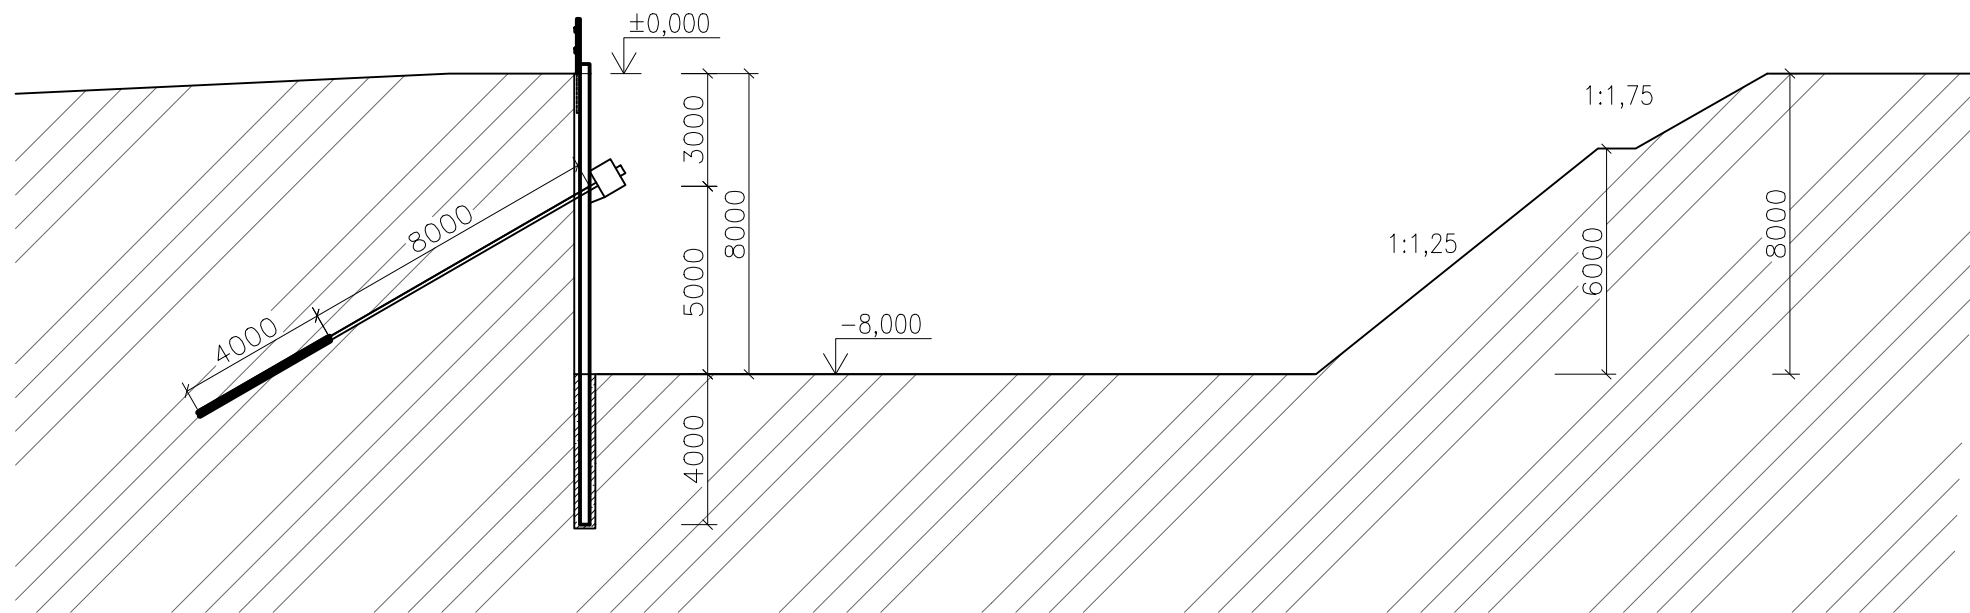


ŘEZ B-B'



GEOLOGICKÝ PROFIL

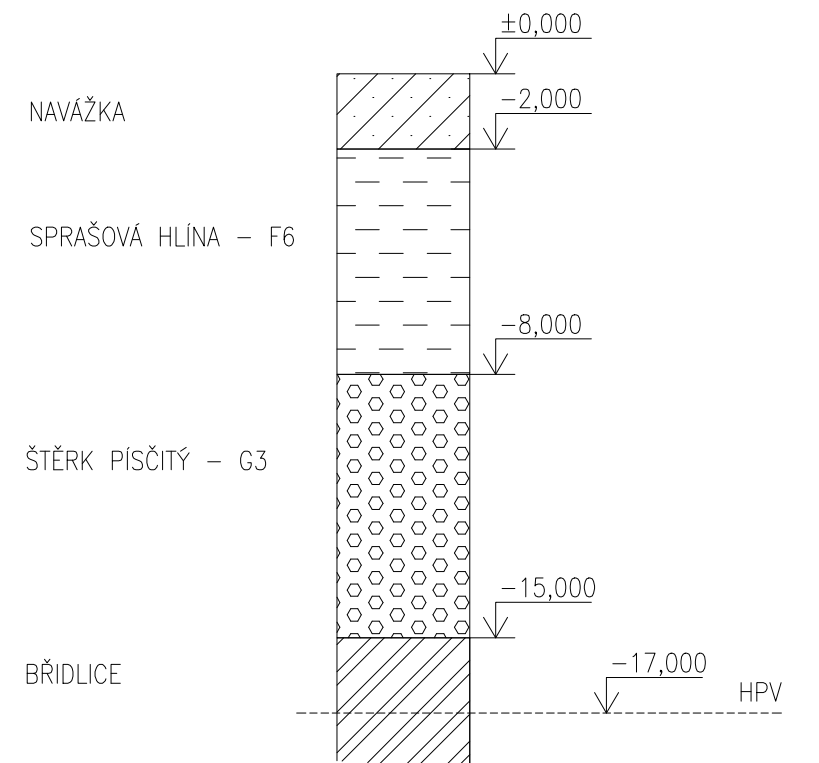

±0,000 = 221,100 m.n.m

Zpracoval:	Kristýna Šlampaiová	 ČESKÉ VYSOKÉ UČENÍ TECHNICKÉ V PRAZE FAKULTA STAVEBNÍ		
Konzultant:	doc. Ing. Jan Záleský, CSc.			
Školní rok:	2016-2017			
Předmět:	K133 DIPLOMOVÁ PRÁCE	2A4	Datum	10/2016
Část:	B - SESTAVNÁ ČÁST		Měřítko	1:200
Obsah	SCHÉMA VÝKOPU - ŘEZY		Č. výkresu	D-02