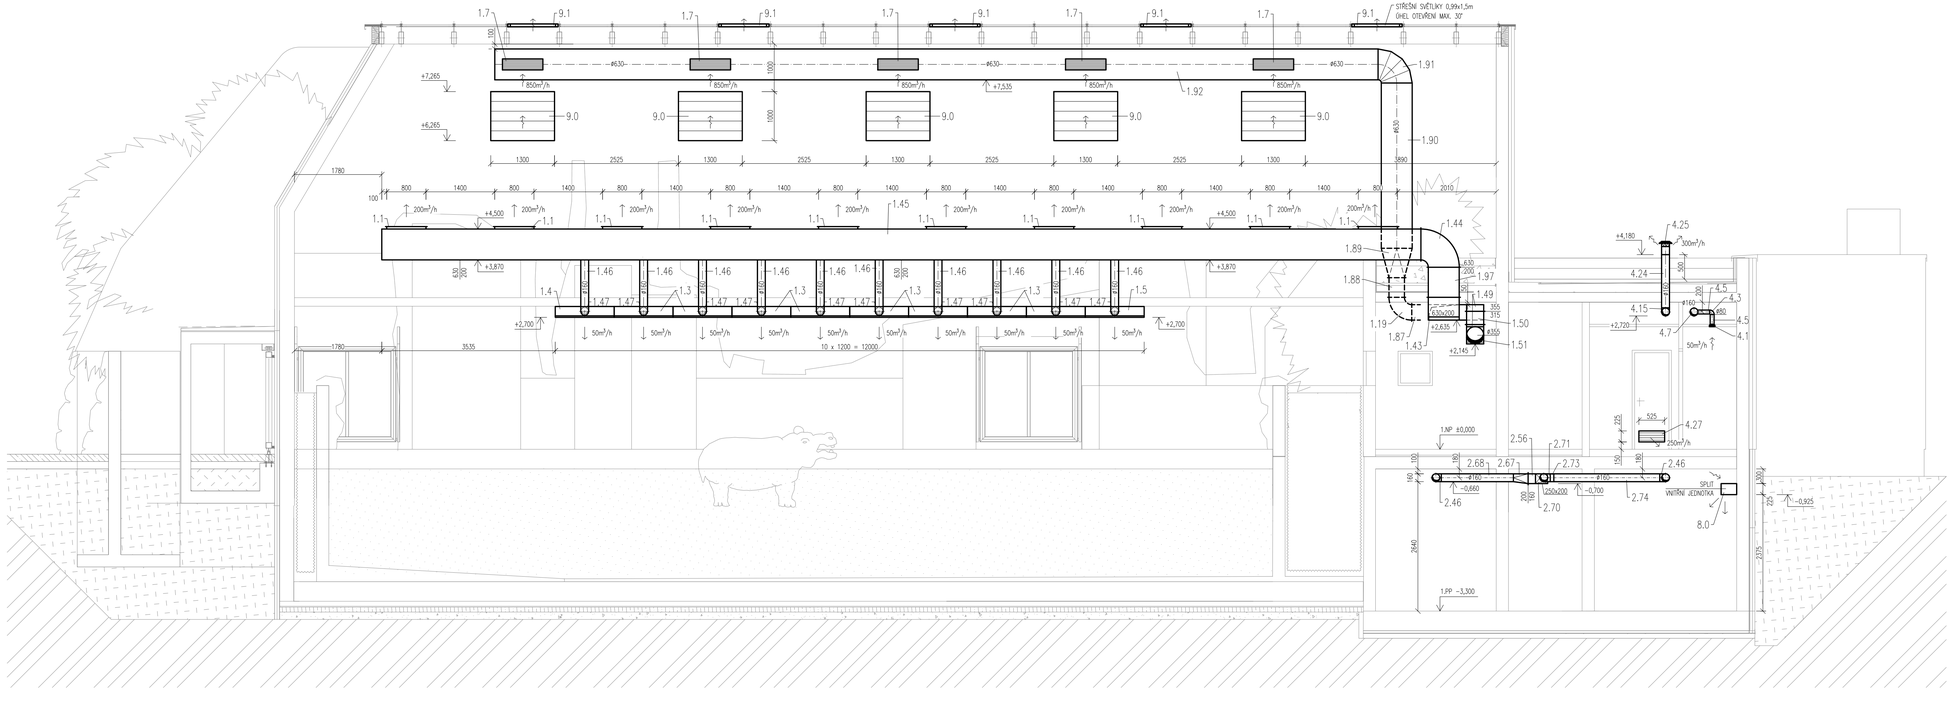

LEGENDA

⟶ PŘÍVOD VZDUCHU

⟵ ODVOD VZDUCHU

Zpracoval: Bc. Václav Kovář	Konzultant: Ing. Roman Musil, Ph.D.	Školní rok: 2016–2017	Fakulta stavební ČVUT
Předmět: 125DPM Diplomová práce			
Akce: D. Dokumentace stavby PAVILON HROCHŮ D.1.4. Technika prostředí staveb – vzduchotechnika			Datum: 01/2017
			Měřítko: 1:50
Výkres: Řez C–C			Číslo výkresu: VZT.7