PŮDORYS

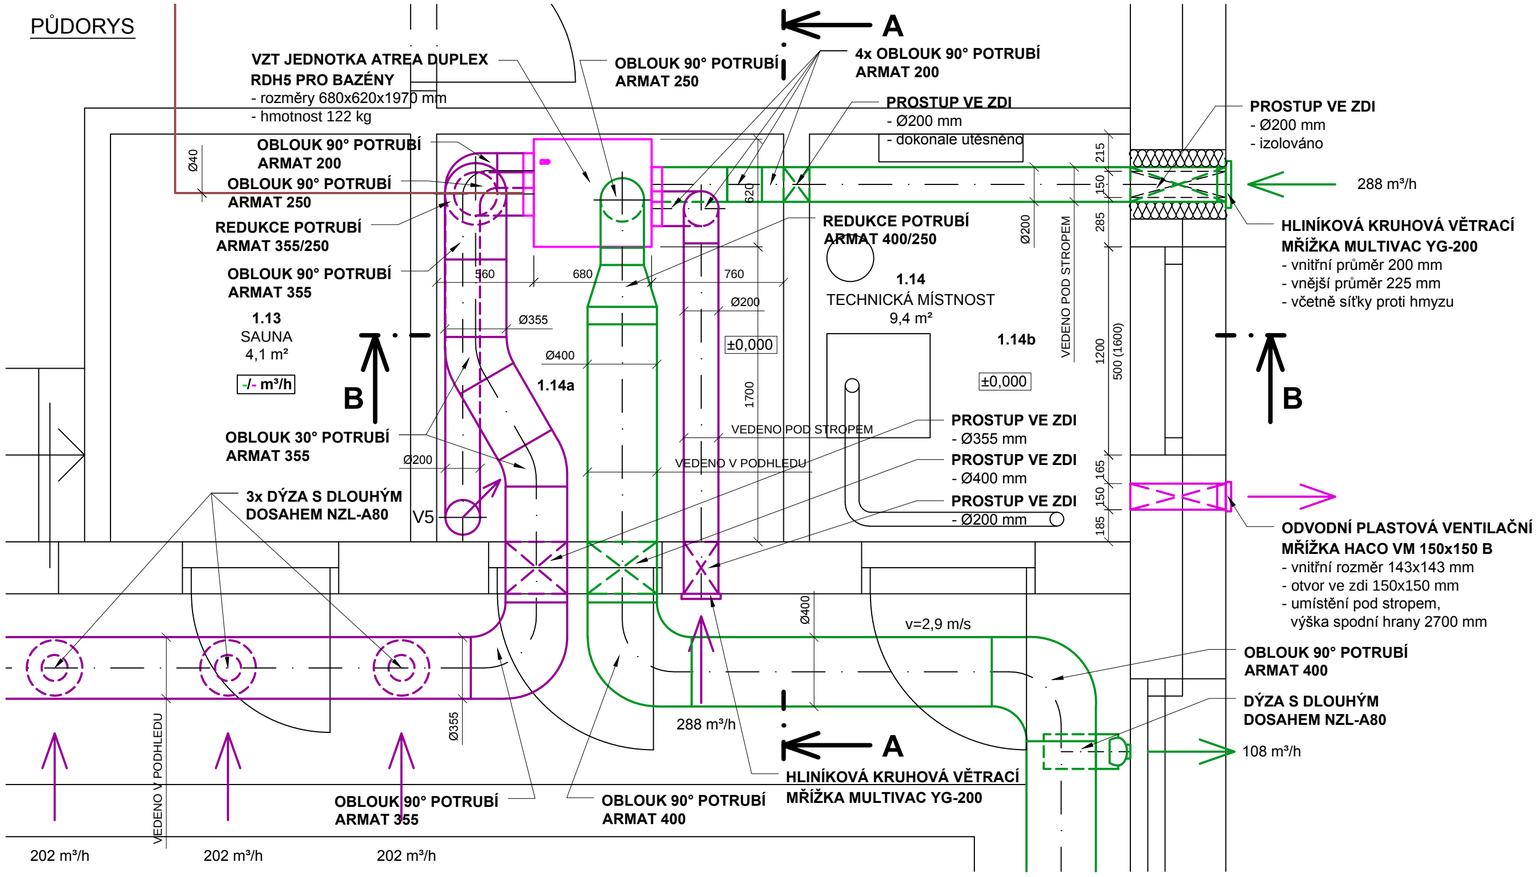

ŘEZ A-A

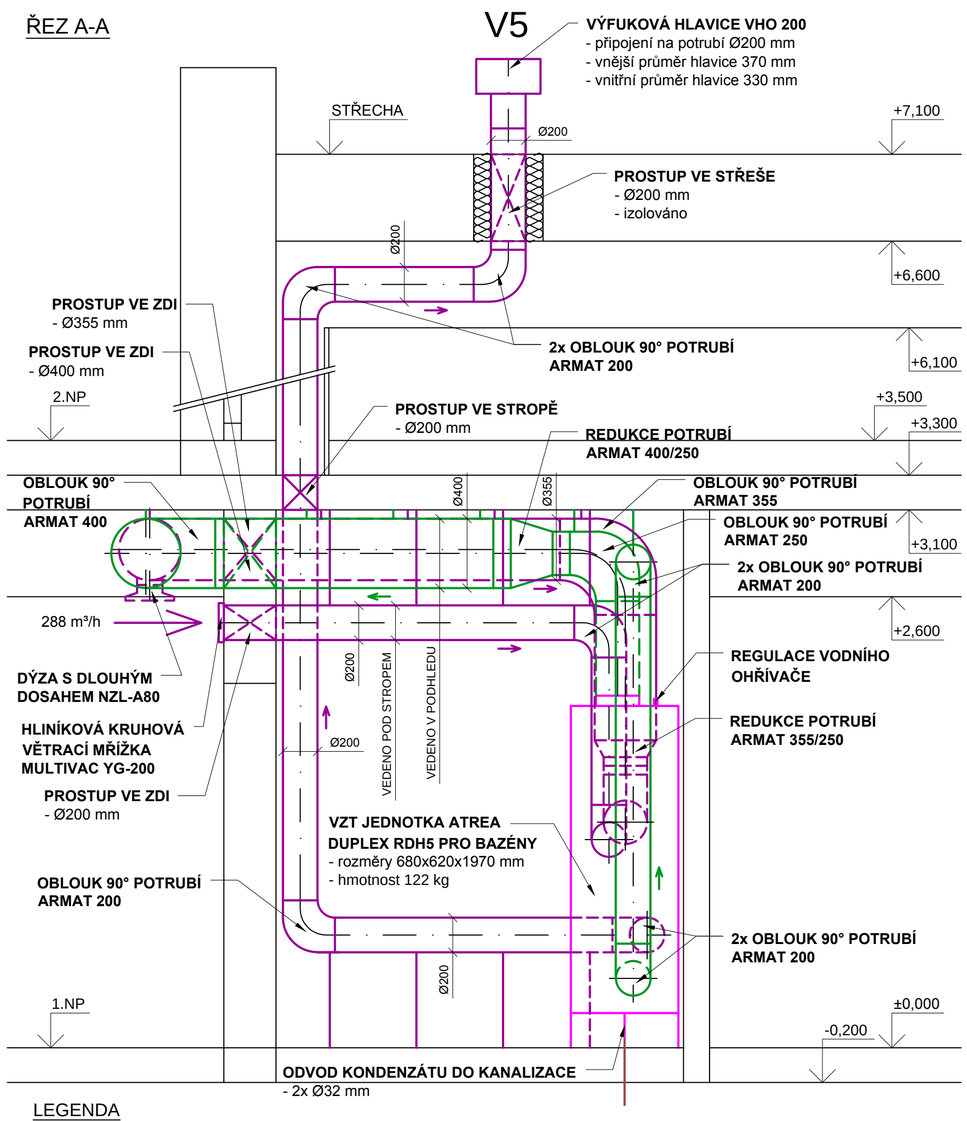

ŘEZ B-B

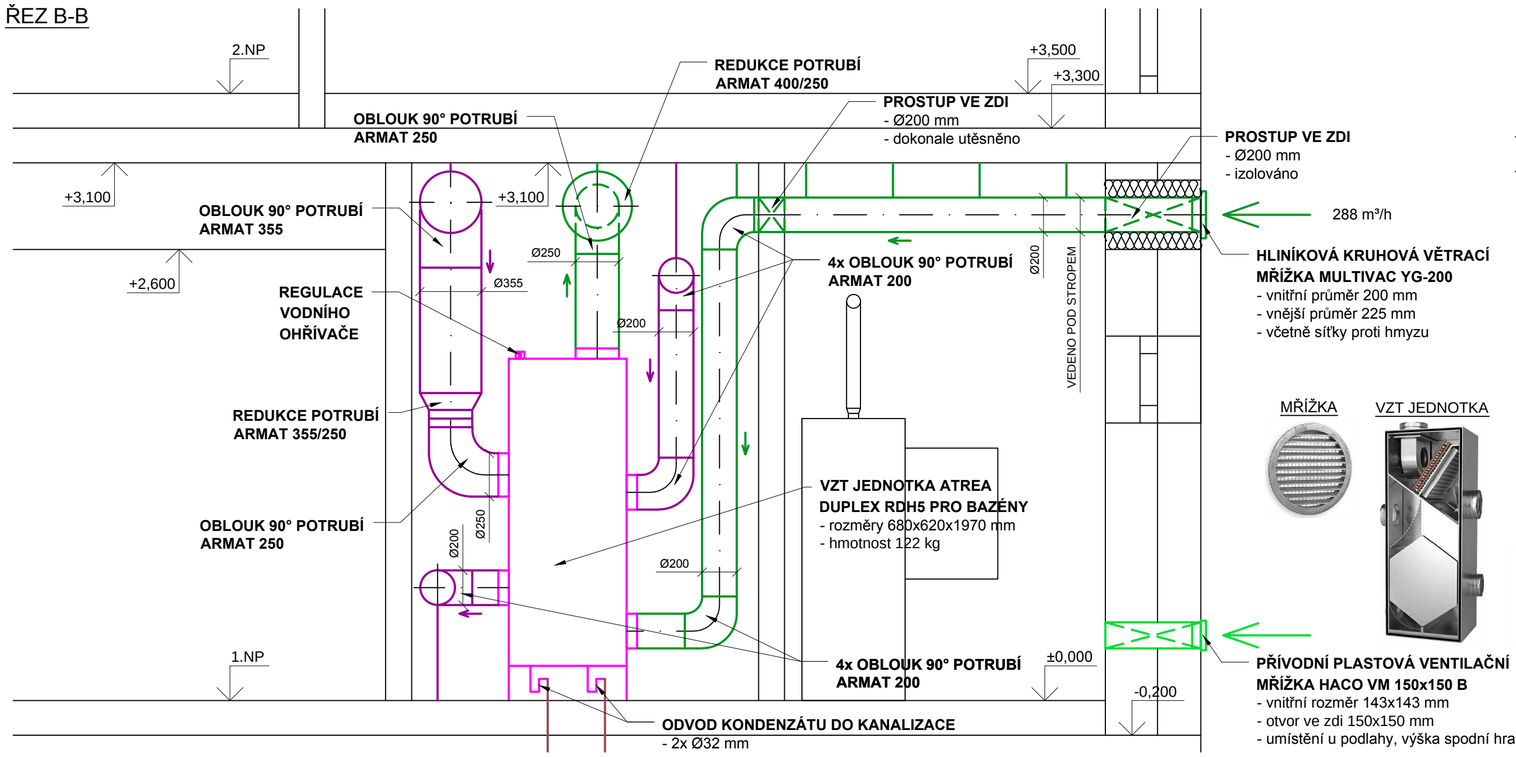

MŘÍŽKA

VZT JEDNOTKA

DÝZA

ANEMOSTAT

LEGENDA

- PŘÍVODNÍ POTRUBÍ Z NEREZOVÉHO POTRUBÍ ARMAT
- ODVODNÍ POTRUBÍ Z NEREZOVÉHO POTRUBÍ ARMAT
- POTRUBÍ ODVODU KONDENZÁTU Z VZT JEDNOTKY DO KANALIZACE
- PŘÍVODNÍ PRVKY SYSTÉMU HYBRIDNÍHO VĚTRÁNÍ
- ODVODNÍ PRVKY SYSTÉMU HYBRIDNÍHO VĚTRÁNÍ
- PŘÍVODNÍ PRVKY SYSTÉMU VĚTRÁNÍ BAZÉNU
- ODVODNÍ PRVKY SYSTÉMU VĚTRÁNÍ BAZÉNU
- HLAVNÍ VZDUCHOTECHNICKÉ PRVKY
- SMĚR PROUDĚNÍ PŘÍVODNÍHO VZDUCHU
- SMĚR PROUDĚNÍ ODVODNÍHO VZDUCHU
- V5 OZNAČENÍ STOUPACÍHO POTRUBÍ

POZN.: POTRUBÍ A VŠECHNY PRVKY SYSTÉMU VĚTRÁNÍ BAZÉNU MUSÍ BÝT Z MATERIÁLŮ, KTERÉ JSOU ODOLNÉ PROTI KOROZI. DÝZY U STYKU PROSKLENÝCH PLOCH MUSÍ BÝT OTOČENY SMĚREM DO ROHU.

POZN.: SVĚTLÁ VÝŠKA S. V. = 3,10 m

Vypracovala: Bc. KRISTÝNA ŠIMEČKOVÁ	Vedoucí diplomové práce: prof. Ing. KAREL KABELE, CSc.	Fakulta stavební ČVUT
Předmět: DIPLOMOVÁ PRÁCE		
Název diplomové práce, část diplomové práce: **HYBRIDNÍ SYSTÉMY TZB - PROJEKT VĚTRÁNÍ**	Odevzdáno:	8.1.2017
	Akad. rok:	2016/2017
Název výkresu: DETAIL TECHNICKÉ MÍSTNOSTI VZDUCHOTECHNIKY	Měřítko:	1:25
	Výkres:	V.5