PLÁN PILOT M 1:200

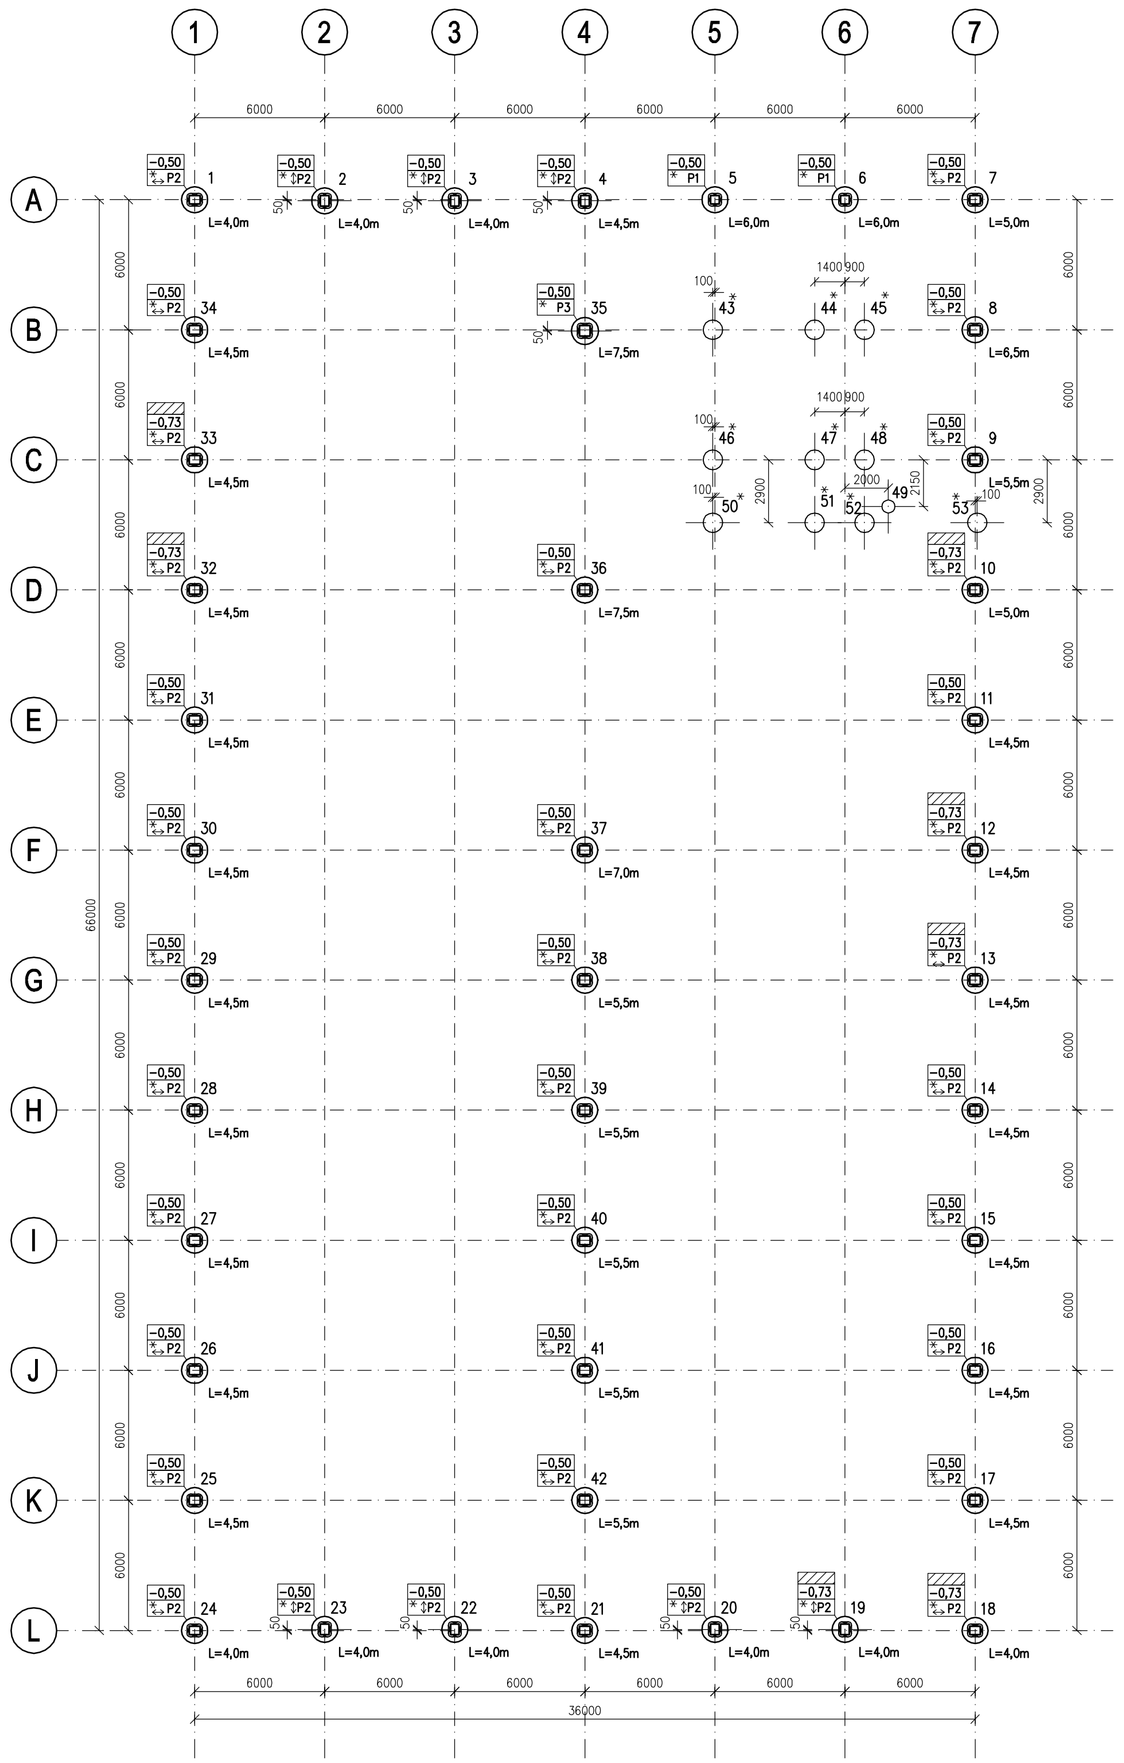

VÝPIS PILOT VESTAVKU:

Označ. piloty	Horní hrana hlavice (m)	Typ piloty	Průměr dříku (mm)	Délka piloty (m)
43	-0,50	P4	600	6,0
44	-0,50	P4	600	5,5
45	-0,50	P4	600	5,5
46	-0,50	P4	600	6,0
47	-0,50	P4	600	5,0
48	-0,50	P4	600	5,0
49	-0,20	P5	600	2,0
50	-0,50	P4	600	5,0
51	-0,50	P4	600	5,0
52	-0,50	P4	600	5,0
53	-0,73	P4	600	5,0

TVARY PILOT M 1:50

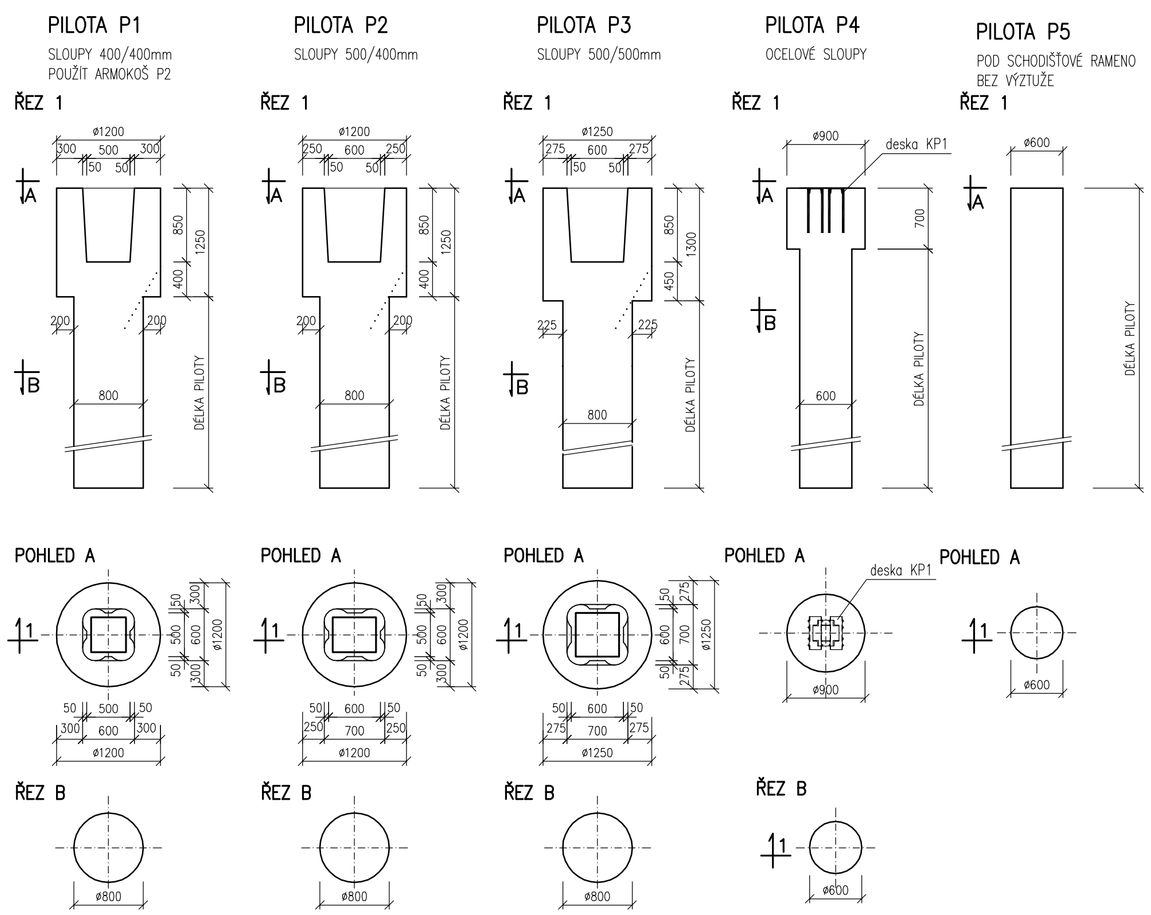

PŘEDPOKLÁDANÉ GEOLOGICKÉ PROFILY M 1:100

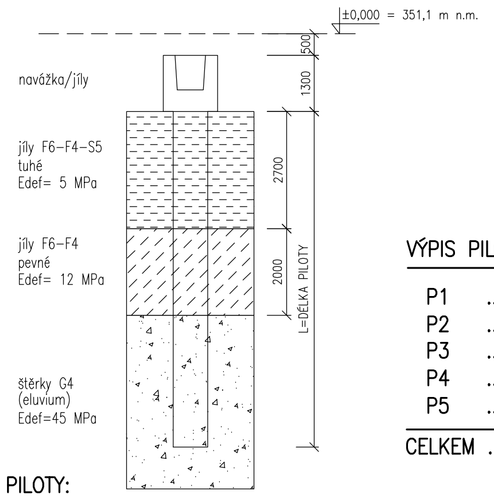

VÝPIS PILOT:

P1	...	2 ks
P2	...	39 ks
P3	...	1 ks
P4	...	10 ks
P5	...	1 ks
CELKEM	...	53 ks

SCHEMA PILOTY:

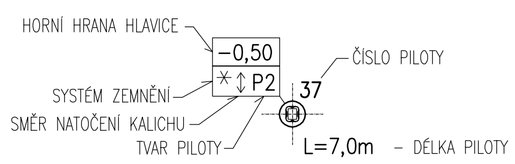

POZNÁMKY K UZEMNĚNÍ OBJEKTU:

- U PILOT VODIVÉ PROPOJENÍ ARMOKOŠE S PÁSKEM FeZn 30x4mm, VYVEDENÍ cca 1,0m NAD HORNÍ ÚROVEŇ HLAVICE
- PO OBVODU BUDOVY BUDE ZEMNÍCÍ PÁSEK VYVEDEN SMĚREM VEN Z OBJEKTU
- PÁSEK NA PŘECHODU BETON–VZDUCH OPATŘIT ASFALTOVÝM NÁTĚREM

TOLERANCE

MEZNÍ ODCHYLKA OSY VRTU PILOTY (PILOTY S HLAVICEMI)	±100mm
MEZNÍ ODCHYLKA OSY VRTU PILOTY (PILOTY BEZ HLAVIC)	±50mm
MEZNÍ ODCHYLKA OSY KALICHU	±25mm
MEZNÍ ODCHYLKA OSY HLAVICE	±50mm
MEZNÍ ODCHYLKA KÓTY DNA KALICHU	+10mm,–30mm
MEZNÍ ODCHYLKA KÓTY HORNÍ HRANY HLAVICE	+10mm,–30mm

POZNÁMKY:

- DÉLKY PILOT "L" JSOU MINIMÁLNÍ
- KALICHY MUSÍ MÍT ZDRSNĚNÝ POVRCH
- V PŘÍPADĚ ZJIŠTĚNÍ JINÉ GEOLOGIE NEŽ PŘEDPOKLÁDANÉ, KONTAKTUJTE ZPRACOVATELE TOHOTO PROJEKTU

BETON C25/30 XA1

OCEL B500B (10505)

KRYTÍ: – hlavní svislé výztuže piloty 75 mm
– výztuže horní hrany hlavice 30 mm

±0,000 = 351,10m n.m. B.p.v.

ZMĚNA	DATUM	OBSAH
..	..	..
..	..	..

Vedoucí projektant	Odpovědný projektant	Vypracoval
ING. J. VAŠÍČEK	ING. R. TESÁK	ING. M. VALENTOVÁ

PRAGOPROJEKT CHRUDIM
tel. 469660643
e-mail: tesak@pbkchrudim.cz

Formát	6A4
Datum	30.4.2015
Měřítko	1:200
Účel	RP
Č.zakázky	926
Změna/datum	
Č.kopie	Č.výkresu 03

Objednatel: EKOS Praha a.s.

Akce: MONTÁŽNÍ HALA D
SO–02 MONTÁŽNÍ HALA

Místo stavby: Rooseveltova 1500, 251 01 Říčany u Prahy

Parc.č., k.ú.: parc.č.1762/1, 1762/19, 1762/15, 1762/14,1762/34, 1762/17, 1762/18, st. 2075, st.2515, k.ú.Říčany u Prahy

Výkres: PLÁN PILOT