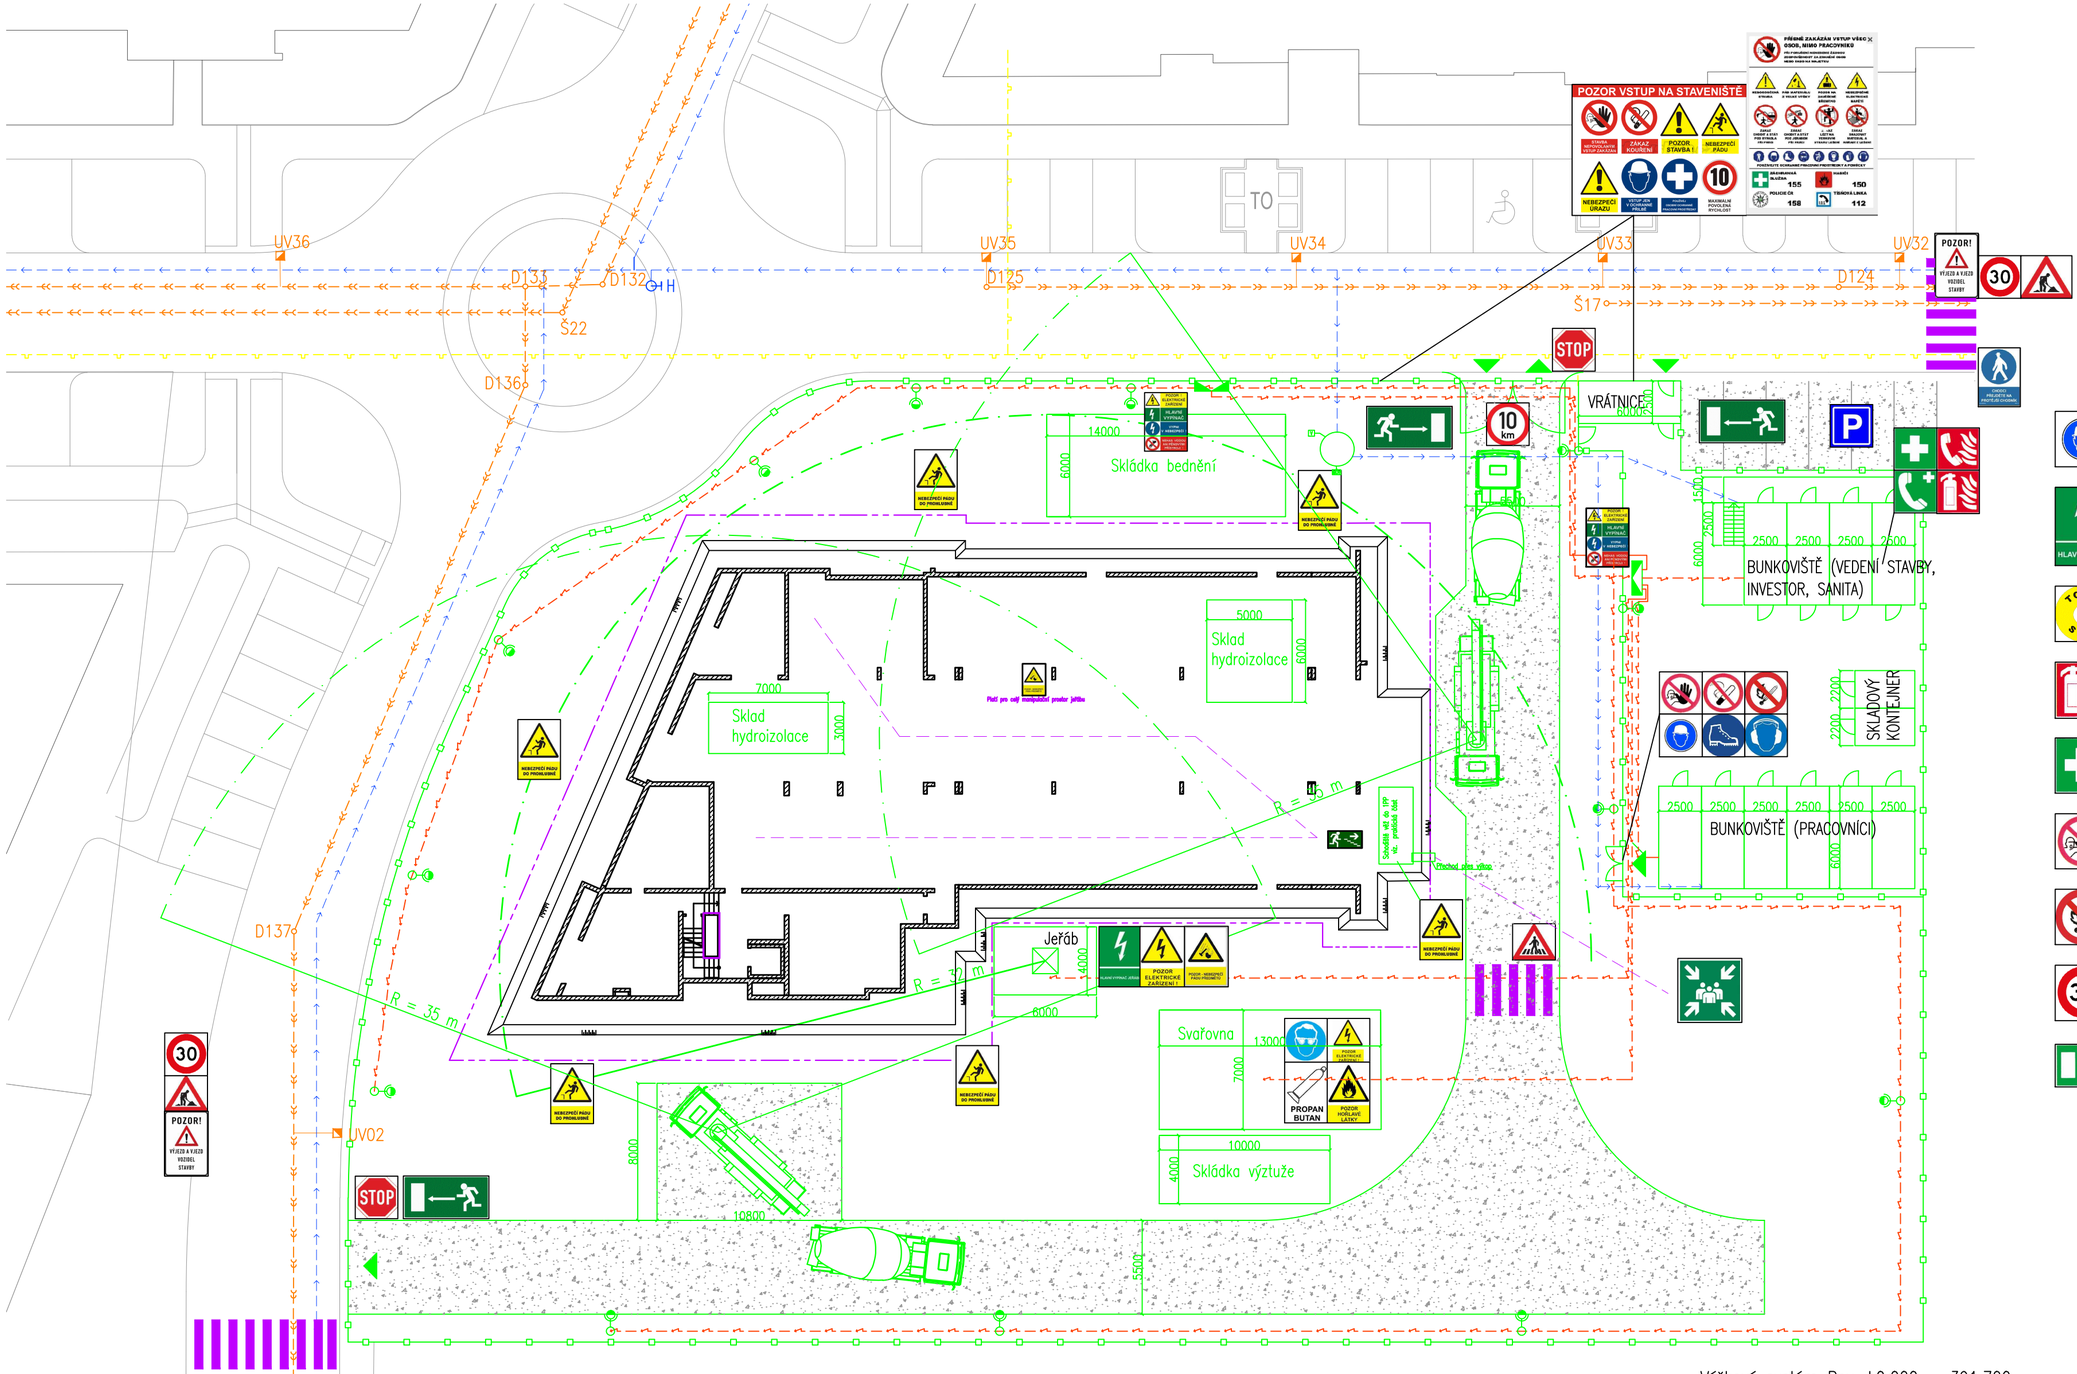

LEGENDA ZNAČEK

INFORMAČNÍ TABULE U VSTUPU NA STAVENIŠTĚ

- VSTUP S OOPP
- HLAVNÍ JISTIČ
- NEBEZPEČÍ PÁDU
- TOTAL STOP
- POZOR EL. ZAŘÍZENÍ
- HASÍCÍ PŘÍSTROJ
- OHLAŠOVNA POŽÁRU
- LEKÁRNIČKA
- OHLAŠOVNA ÚRAZU
- NEPOVOLANÝM VSTUP ZAKÁZÁN
- SHROMAŽDIŠTĚ
- ZÁKAZ ROZDĚLÁVÁNÍ OHNĚ
- ZÁKAZ KOUŘENÍ
- OMEZENÍ RYCHLOSTI
- POZOR PROBÍHAJÍ STAVEBNÍ ÚPRAVY
- ÚNIKOVÁ CESTA
- PŘEJDĚTE NA DRUHÝ CHODNÍK

LEGENDA:

- VODOVODNÍ POTRUBÍ
- KANALIZACE SPALŠKOVÁ
- KANALIZACE DEŠŤOVÁ
- PLYNOVODNÍ POTRUBÍ
- ELEKTRICKÉ VEDENÍ
- OPLOCENÍ
- OPATŘENÍ PROTI PÁDU DO VÝKOPU
- ÚNIKOVÁ CESTA
- BOZP PRVKY
- STAVENIŠTNÍ KOMUNIKACE (STĚRKODRŤ)
- ŽELEZOBETON
- STAVENIŠTNÍ ROZVADĚČ
- VJEZD / VSTUP
- OSVĚTLOVACÍ ZAŘÍZENÍ
- 391,11 VÝŠKOVÉ KÓTY

Výškový systém Bpv ±0,000 = 391,700

Vypracoval: VOJTĚCH MATYSKA	Vedoucí:	Ing. Tomáš Váchal, Arquitecto Técnico	Fakulta stavební ČVUT
	Katedra:	K122	
	Ročník:	2.	
Akce: BD "Na Radosti" (objekt E), Praha 5 Zličín			Formát: A2
			Měřítko: 1:200
			Datum: 8.1.2017
Výkres: Situační výkres – BOZ – Hrubá spodní stavba 1PP			Číslo přílohy: 2