


LEGENDA BOZ ZNAČEK

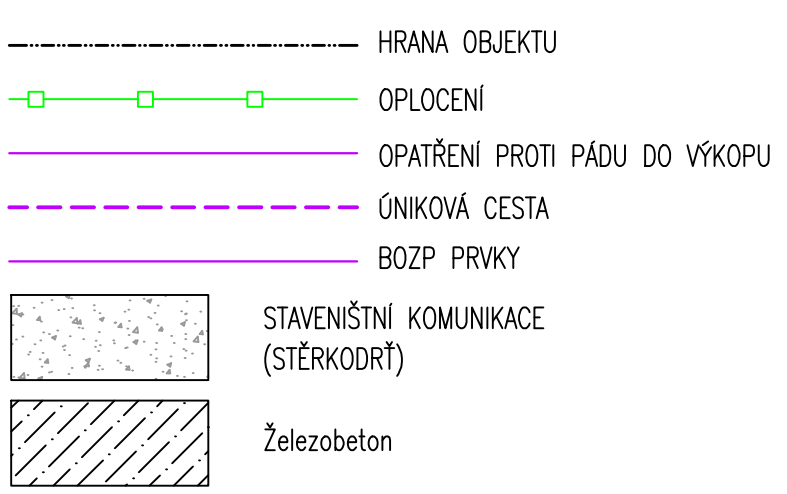

INFORMAČNÍ TABULE U VSTUPU NA STAVENIŠTĚ



Výškový systém Bpv ±0,000 = 391,700

Vypracoval: <b>VOJTĚCH MATYSKA</b>	Vedoucí: Ing. Tomáš Váchal, Arquitecto Técnico Katedra: K122 Ročník: 2.	Fakulta stavební <b>ČVUT</b>
Akce: BD "Na Radosti" (objekt E), Praha 5 Zličín	Formát: A2 Měřítko: 1:200 Datum: 8.1.2017	Číslo přílohy: 7
Výkres: Situační výkres – BOZ – Zastřešení 1a		

