


NÁMĚT 3 TRŽNICE

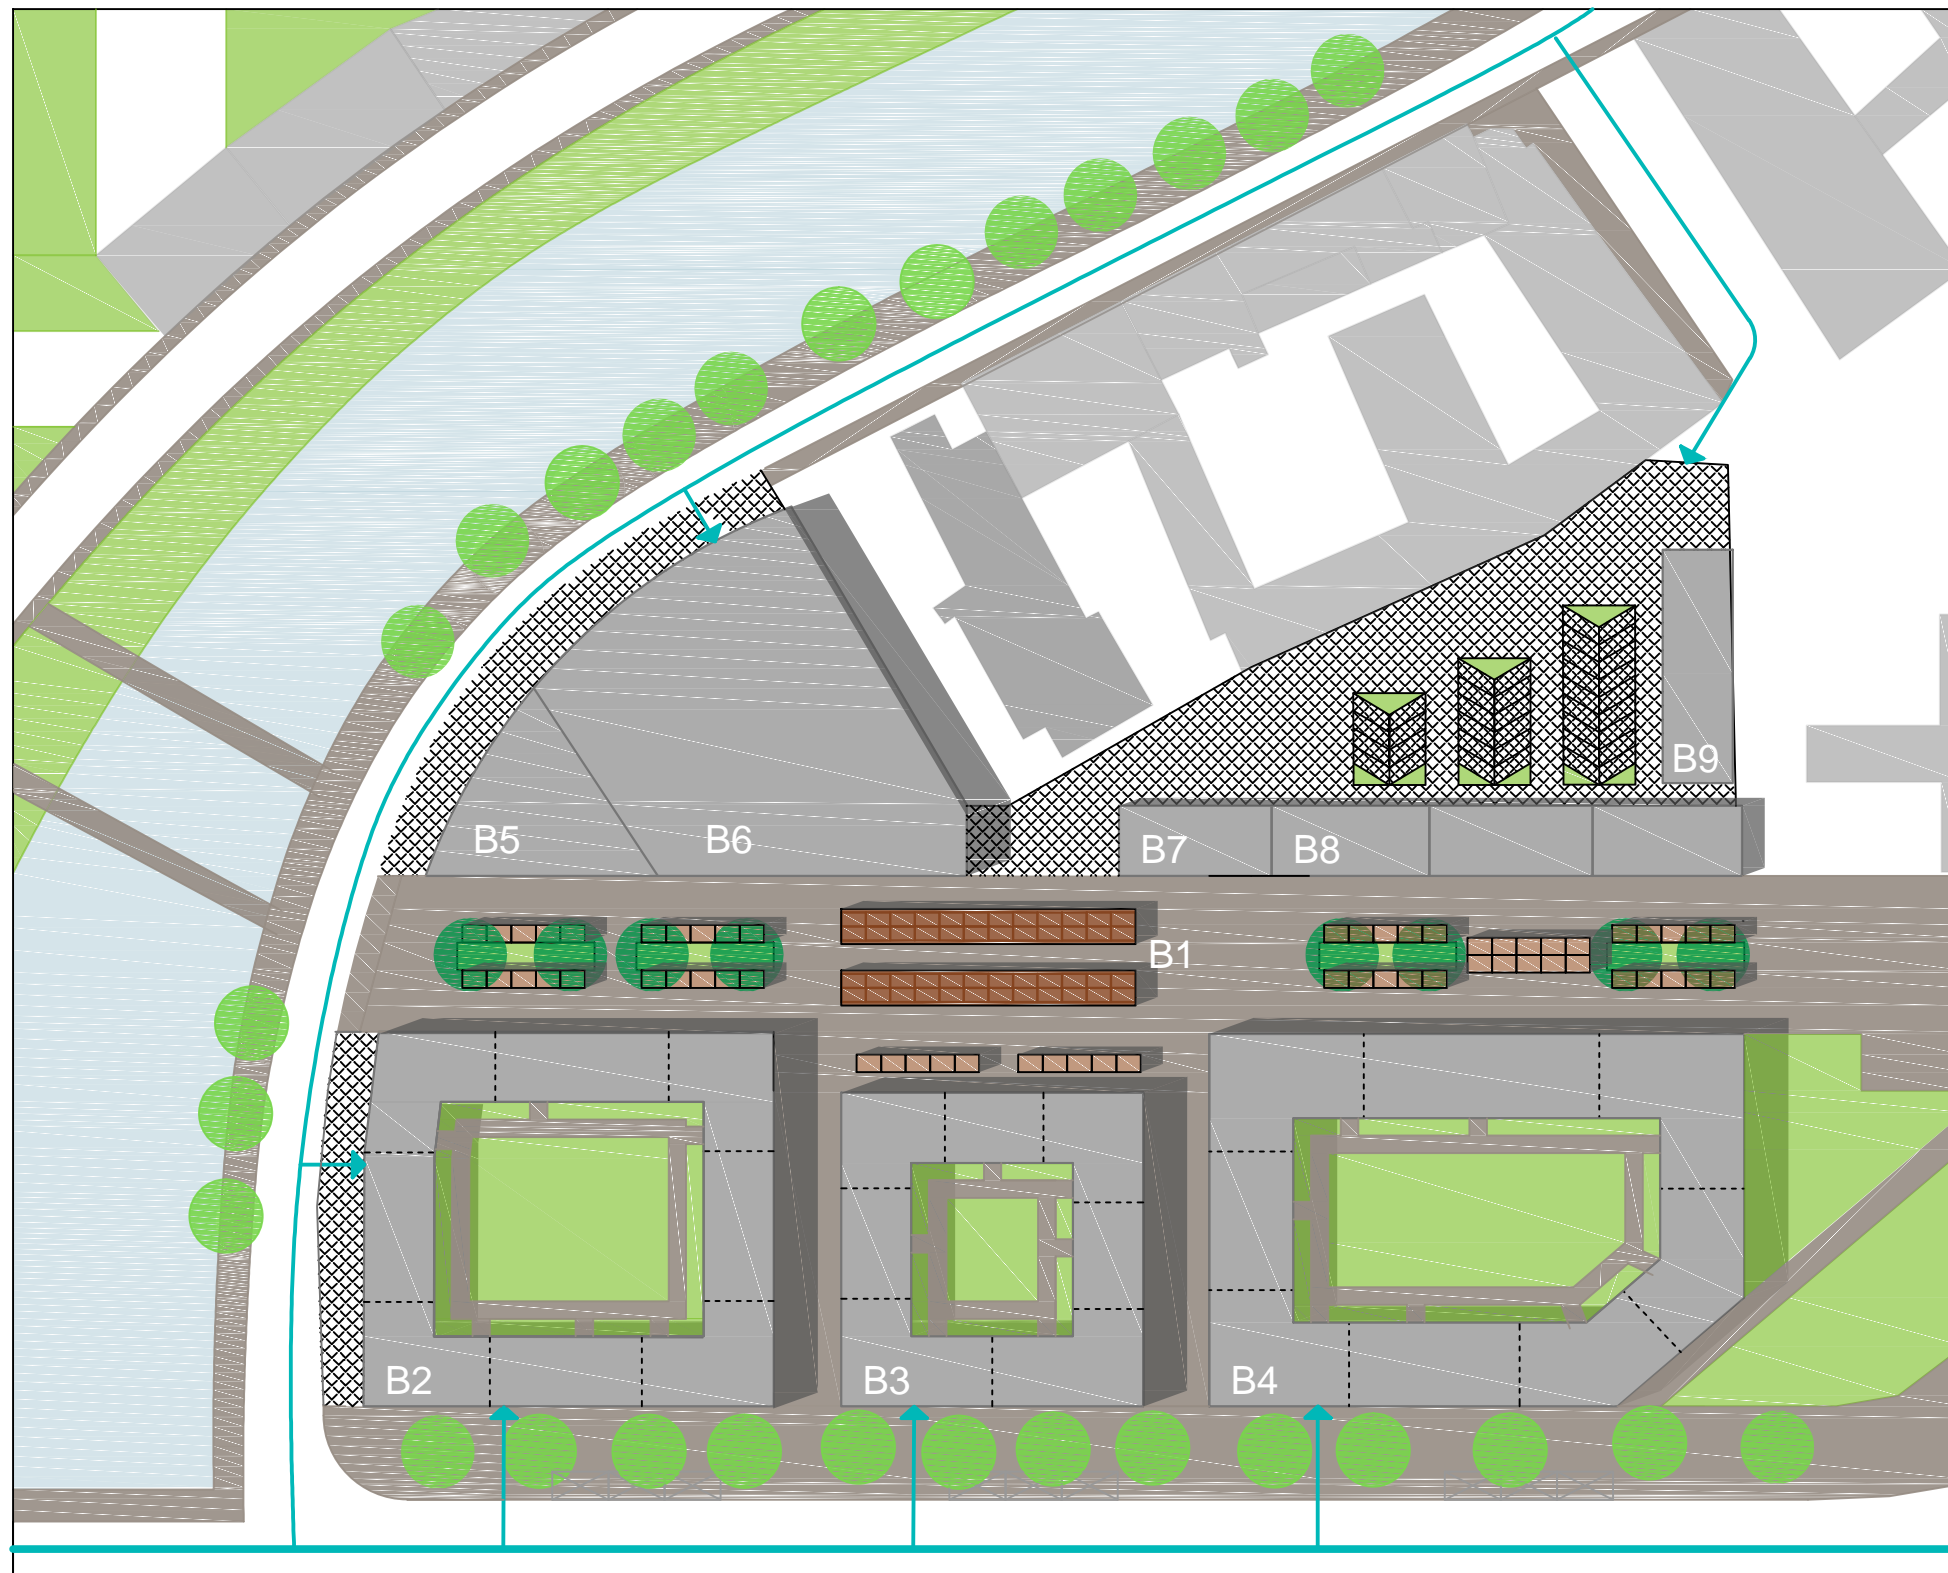

LEGENDA

- BUDOVA
- BUDOVA SE ZELENOU STŘECHOU
- CHODNÍK
- ZPEVNĚNÁ PLOCHA
- ZPEVNĚNÁ PLOCHA - PARKOVIŠTĚ
- TRAVNÍ PLOCHA
- HL. OSA PĚŠÍ KOMUNIKACE
- VEDL. OSA PĚŠÍ KOMUNIKACE
- HL. OSA AUTOMOB. DOPRAVY
- VEDL. OSA AUTOMOB. DOPRAVY
- LISTNATÝ STROM, koruna do 15 m
- LISTNATÝ STROM, koruna do 9 m
- STÁVAJÍCÍ LISTNATÝ STROM
- VJEZD DO BUDOVY

**BX**

OZNAČENÍ BUDOVY

- B1 tržnice
- B2 obytné / občanská vybavenost
- B3 obytné / občanská vybavenost
- B4 obytné / občanská vybavenost
- B5 administrativní budova
- B6 parkovací dům
- B7 administrativní budova / tržnice
- B8 administrativní budova
- B9 administrativní budova

Pozn.: Dimenze budov jsou odvozené od existujících budov stejné funkce



Zpracovala <b>Bc. SOŇA KUČEROVÁ</b>	Konzultant <b>doc. Ing. arch. ThLic JIŘÍ KUPKA, Ph.D.</b>	<b>ČVUT</b> <small>ČESKÉ VYSOKÉ                  UČENÍ TECHNICKÉ                  V PRAZE</small>
Předmět <b>DIPLOMOVÁ PRÁCE</b>	Katedra <b>K127</b>	
Úloha <b>NÁMĚT NA ŘEŠENÍ PROSTORU AMERICKÁ-SIRKOVÁ, PLZEŇ</b>	Datum <b>01/2017</b>	
Výkres <b>Námět 3 Tržnice</b>	Číslo <b>05</b>	Měřítko <b>1:1 000</b>