


NÁMĚT 4 KOMUNITNÍ ZAHRADA (DOČASNÉ VYUŽITÍ ÚZEMÍ)

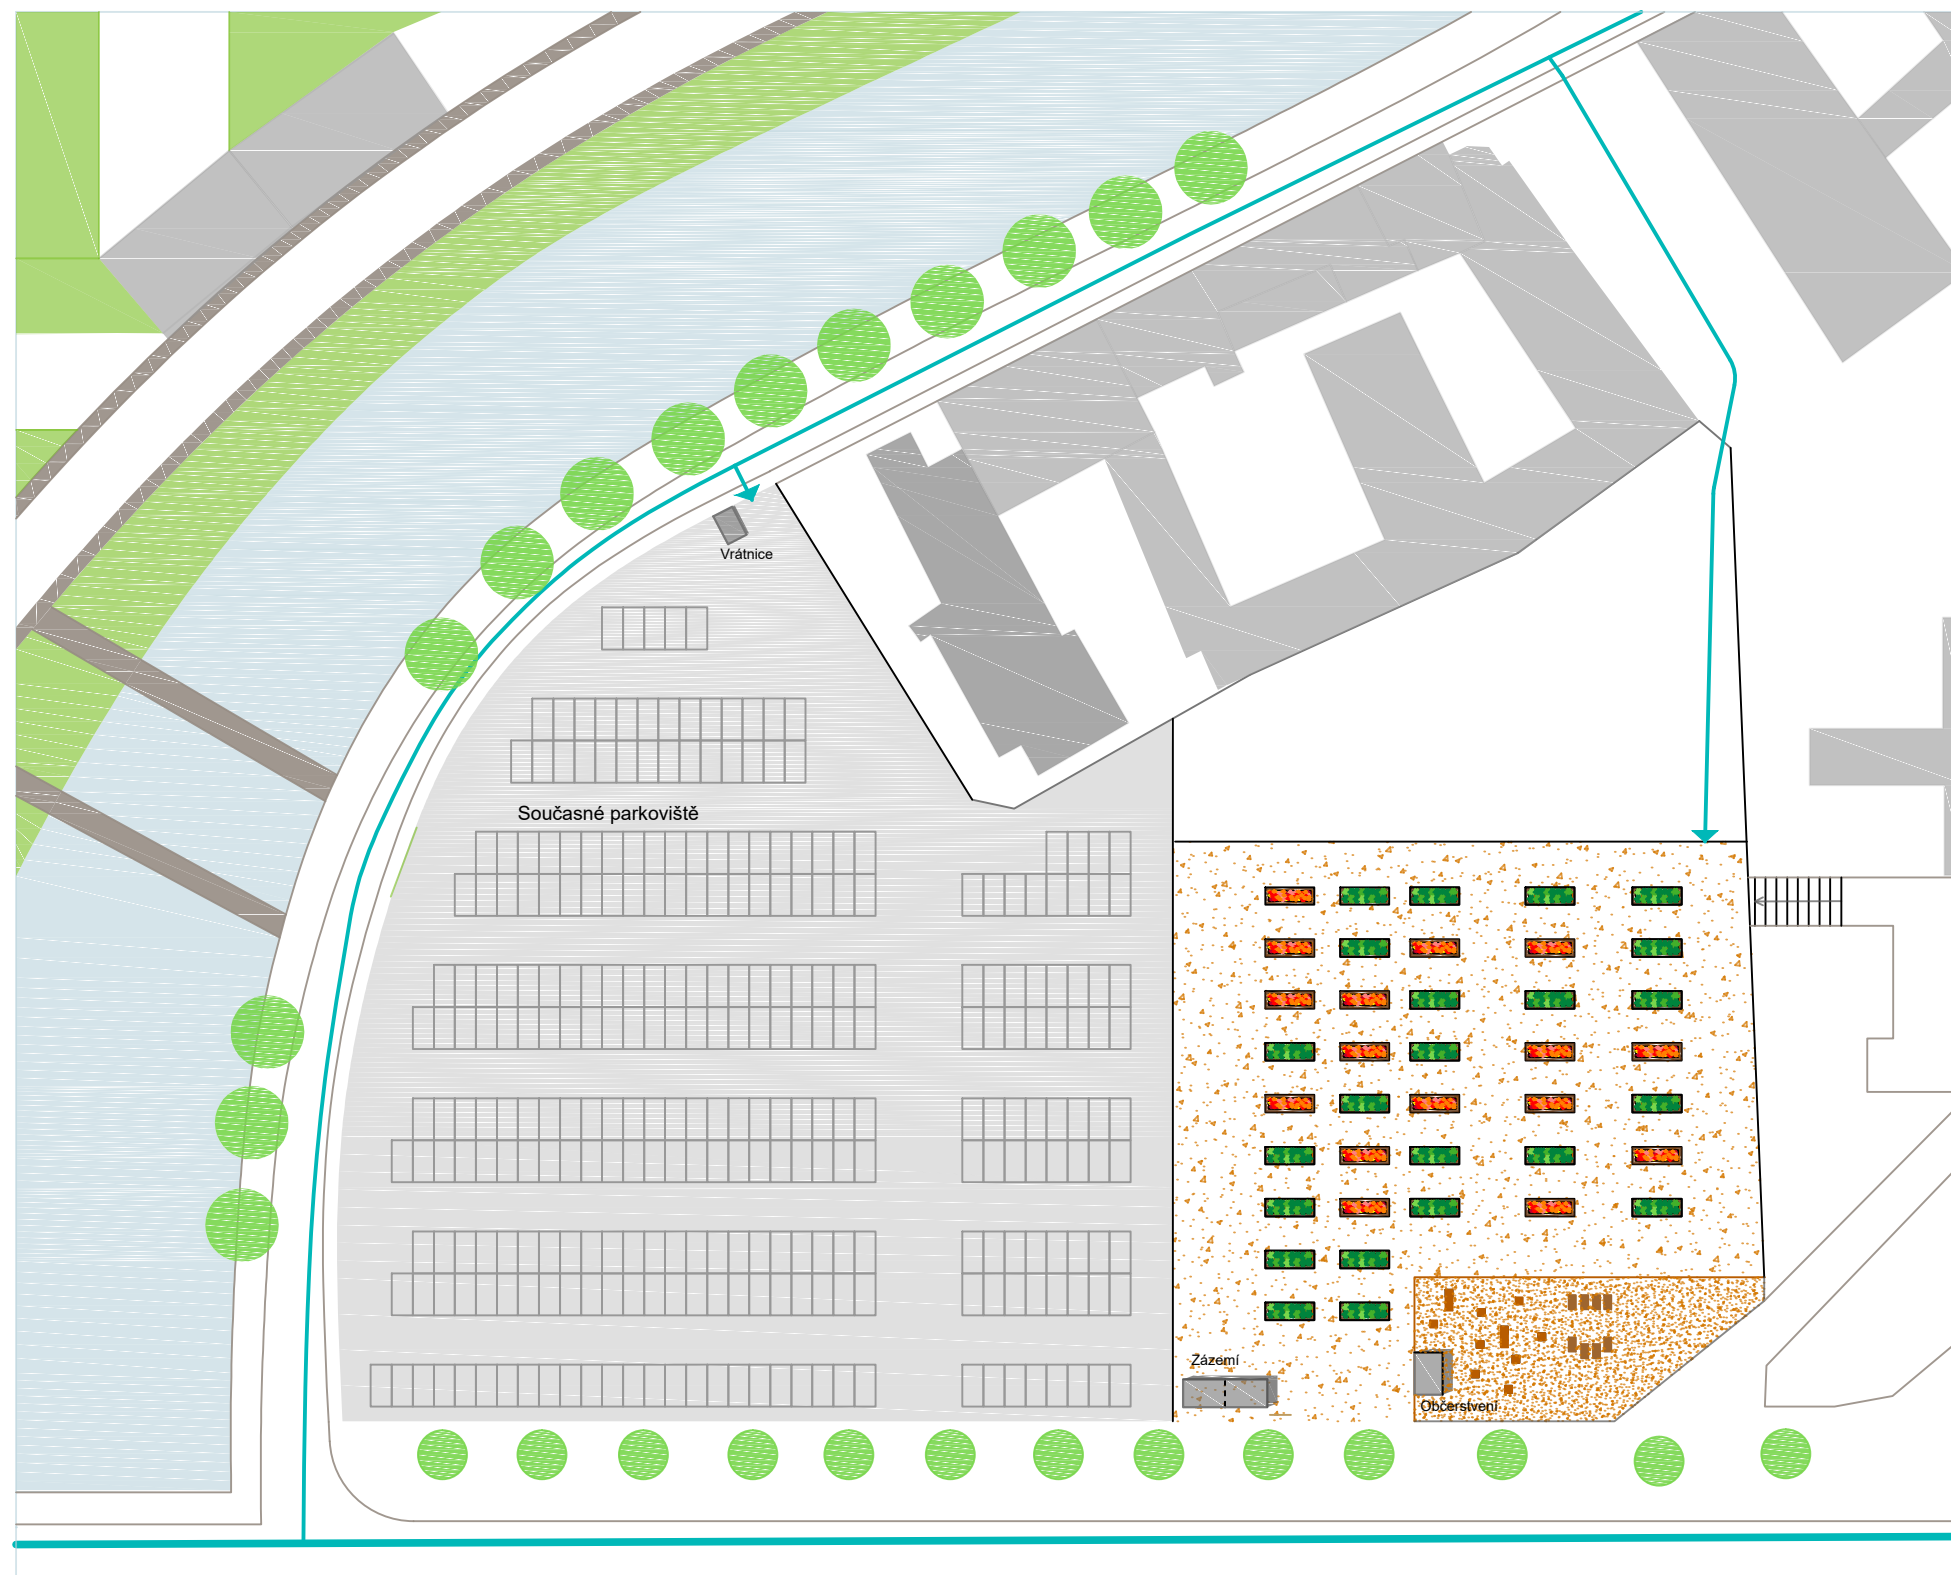

LEGENDA

- BUDOVA
- PARKOVACÍ PLOCHA
- KOMUNITNÍ ZAHRADA
- plocha pro odpočinek a relaxaci
- pěstitelské bloky
- vybavení prostoru (lavice, stoly)
- HL. OSA PĚŠÍ KOMUNIKACE
- VEDL. OSA PĚŠÍ KOMUNIKACE
- HL. OSA AUTOMOB. DOPRAVY
- VEDL. OSA AUTOMOB. DOPRAVY
- STÁVAJÍCÍ LISTNATÝ STROM



Zpracovala Bc. SOŇA KUČEROVÁ	Konzultant doc. Ing. arch. ThLic JIŘÍ KUPKA, Ph.D.	
Předmět DIPLOMOVÁ PRÁCE	Katedra K127	
Úloha NÁMĚT NA ŘEŠENÍ PROSTORU AMERICKÁ-SIRKOVÁ, PLZEŇ	Datum 01/2017	
Výkres Námět 4 Komunitní zahrada	Číslo 06	Měřítko 1:1 000