




31 km 0,030 00  
VĚTEV 1  
R=30m

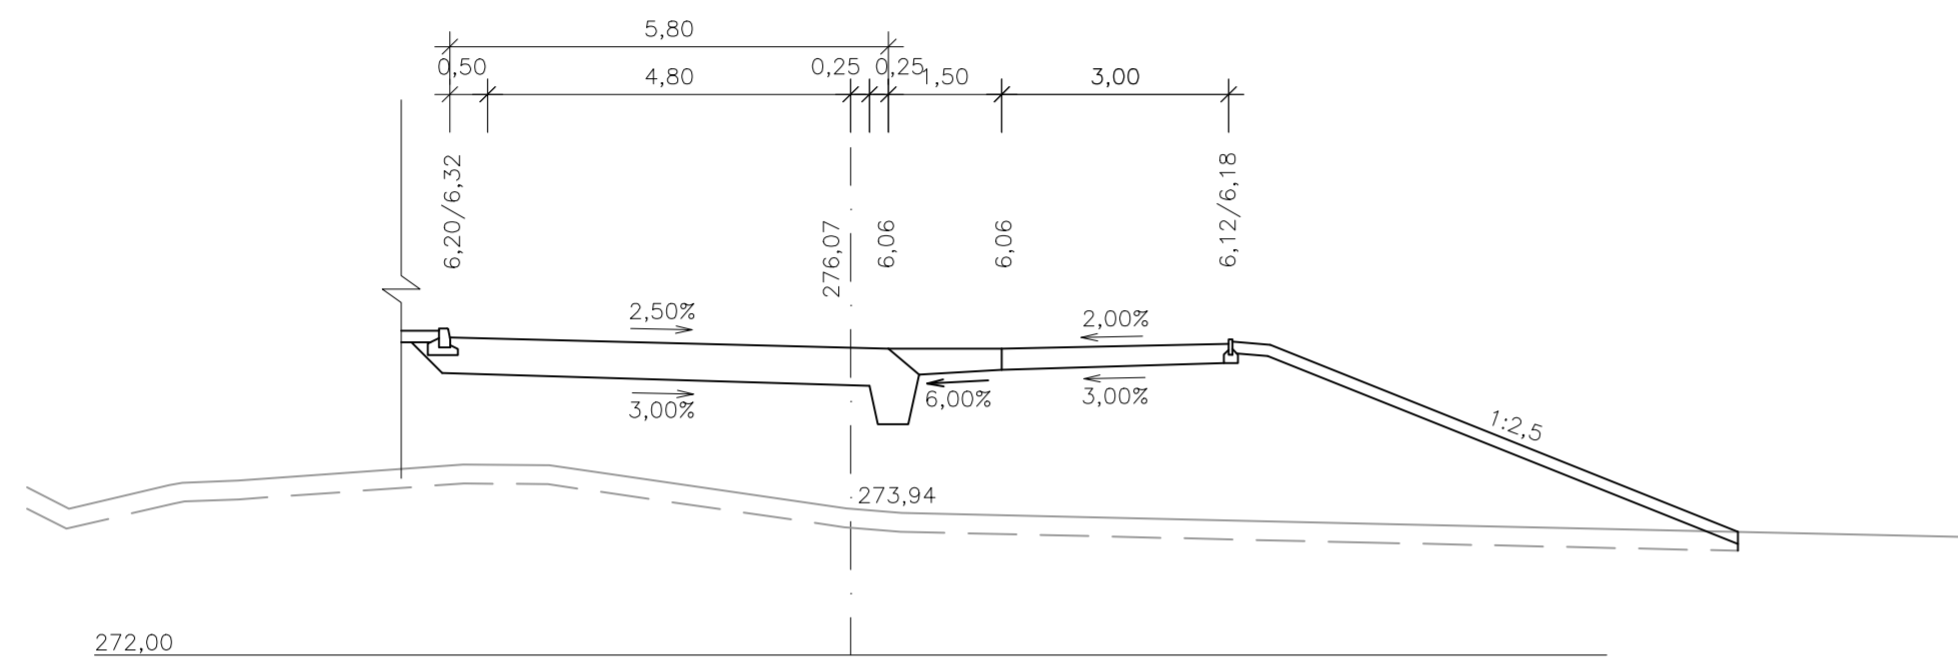


33 km 0,035 00  
VĚTEV 3  
R=30m

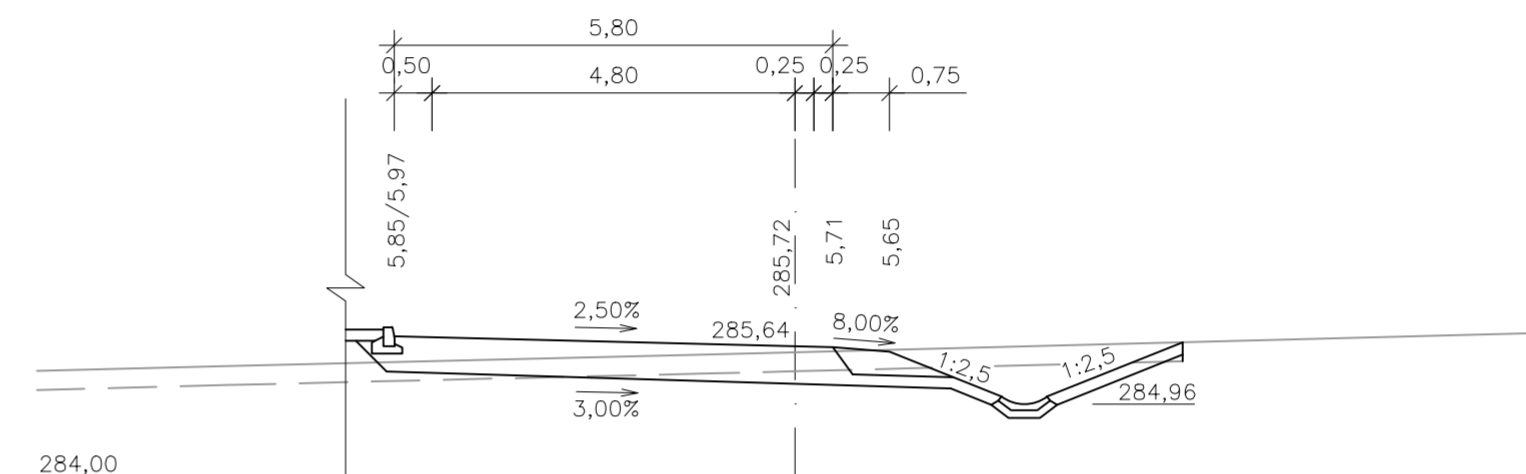

32 km 0,045 00  
VĚTEV 2  
R=30m

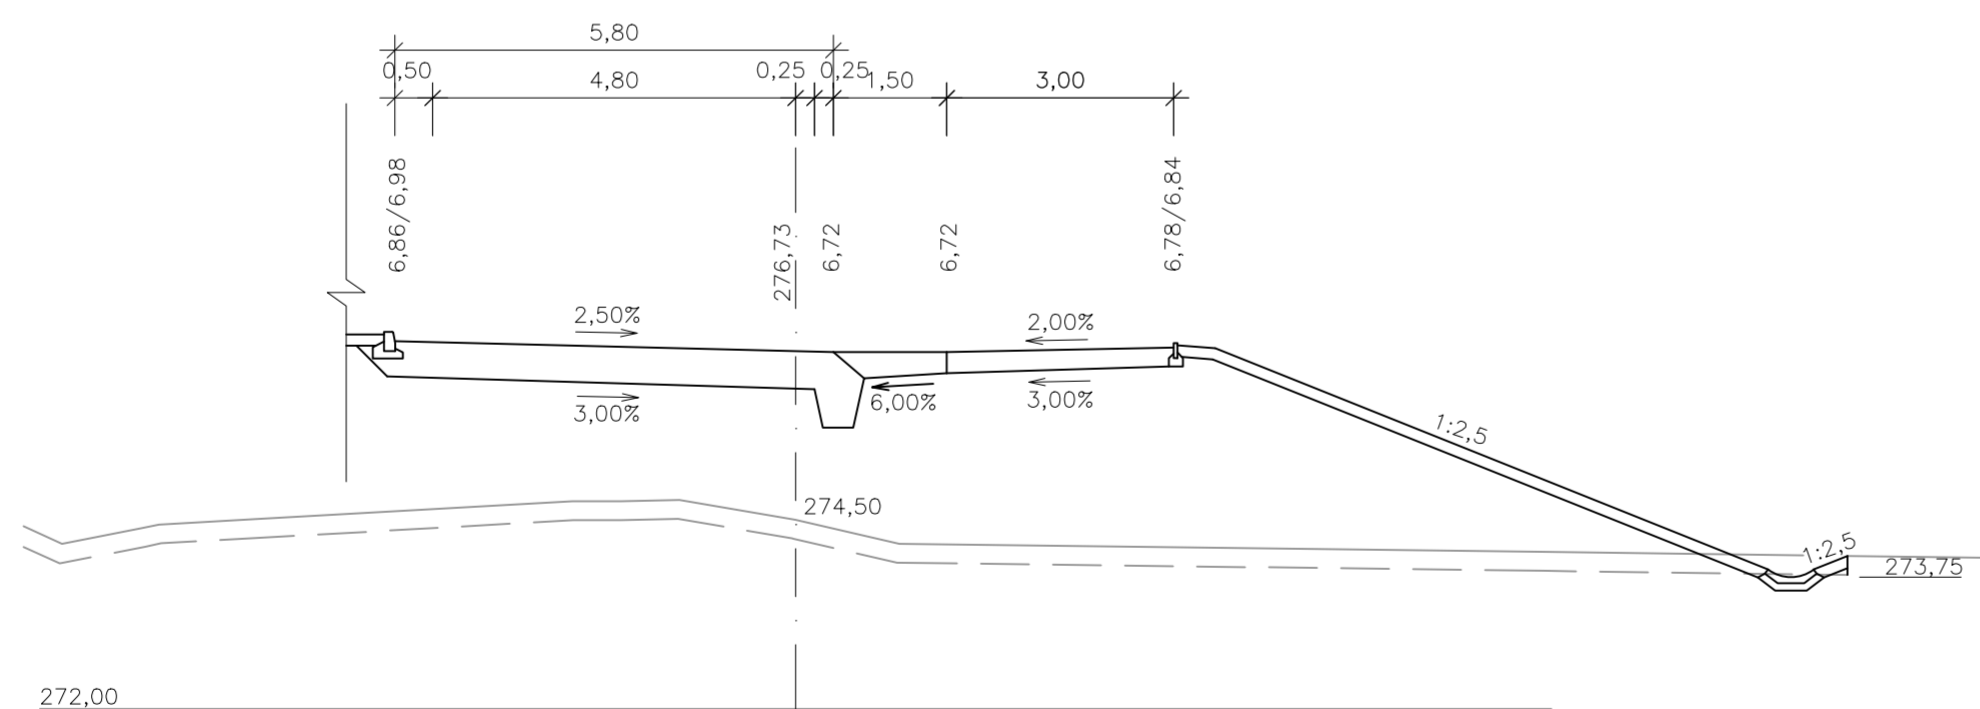

34 km 0,045 00  
VĚTEV 4  
R=30m

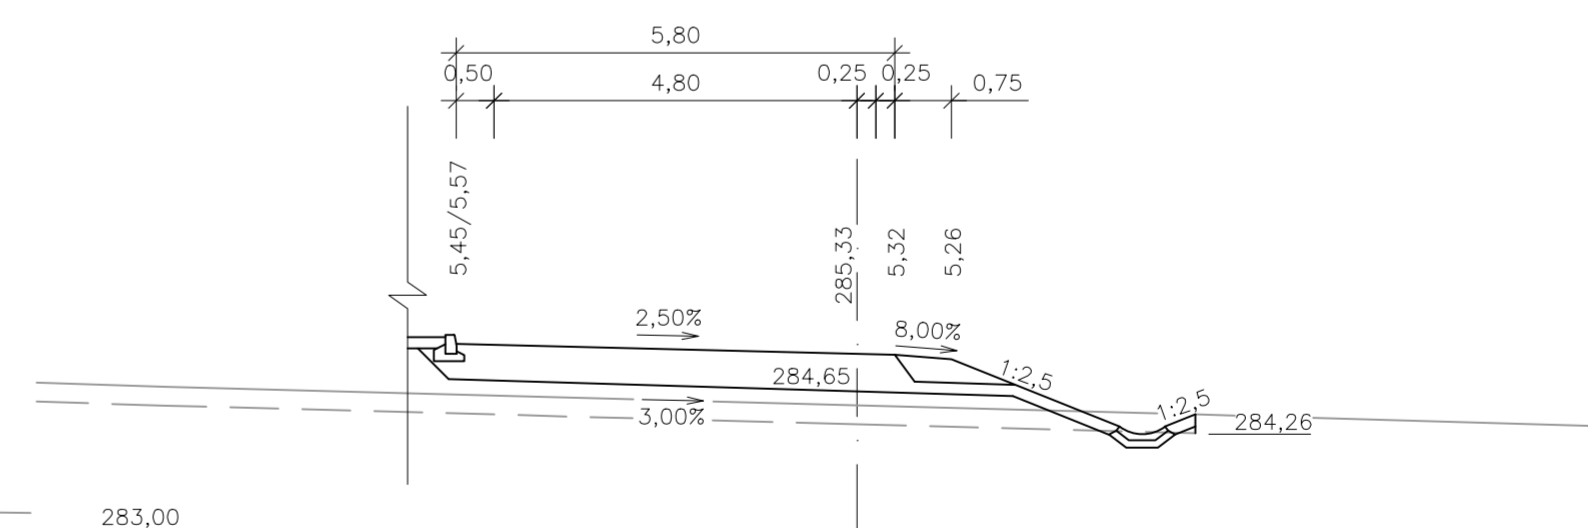

OBOR	KATEDRA	JMÉNO STUDENTA		
K	K 136	Bc. DANIEL MAŠATA		
ROČNÍK	VEDOUcí DP			
1.	Ing. JAROMÍRA JEŽKOVÁ			
PŘEDMĚT : DIPLOMOVÁ PRÁCE				
NÁZEV DP :			FORMÁT	6xA4
MIMOÚROVŇOVÁ KŘÍŽOVATKA ÚJEZD NAD LESY			MĚŘITKO	1:100
NÁZEV PŘÍLOHY :			DATUM	01/2017
CHAR. PŘ. ŘEZY VĚTVEMI STYKOVÝCH KŘÍŽOVATEK			Č. PŘÍLOHY	D.11