


PODÉLNÝ PROFIL - VĚTEV A

M 1:1000/100


Rozsah: km 0,00000 - km 0,30929

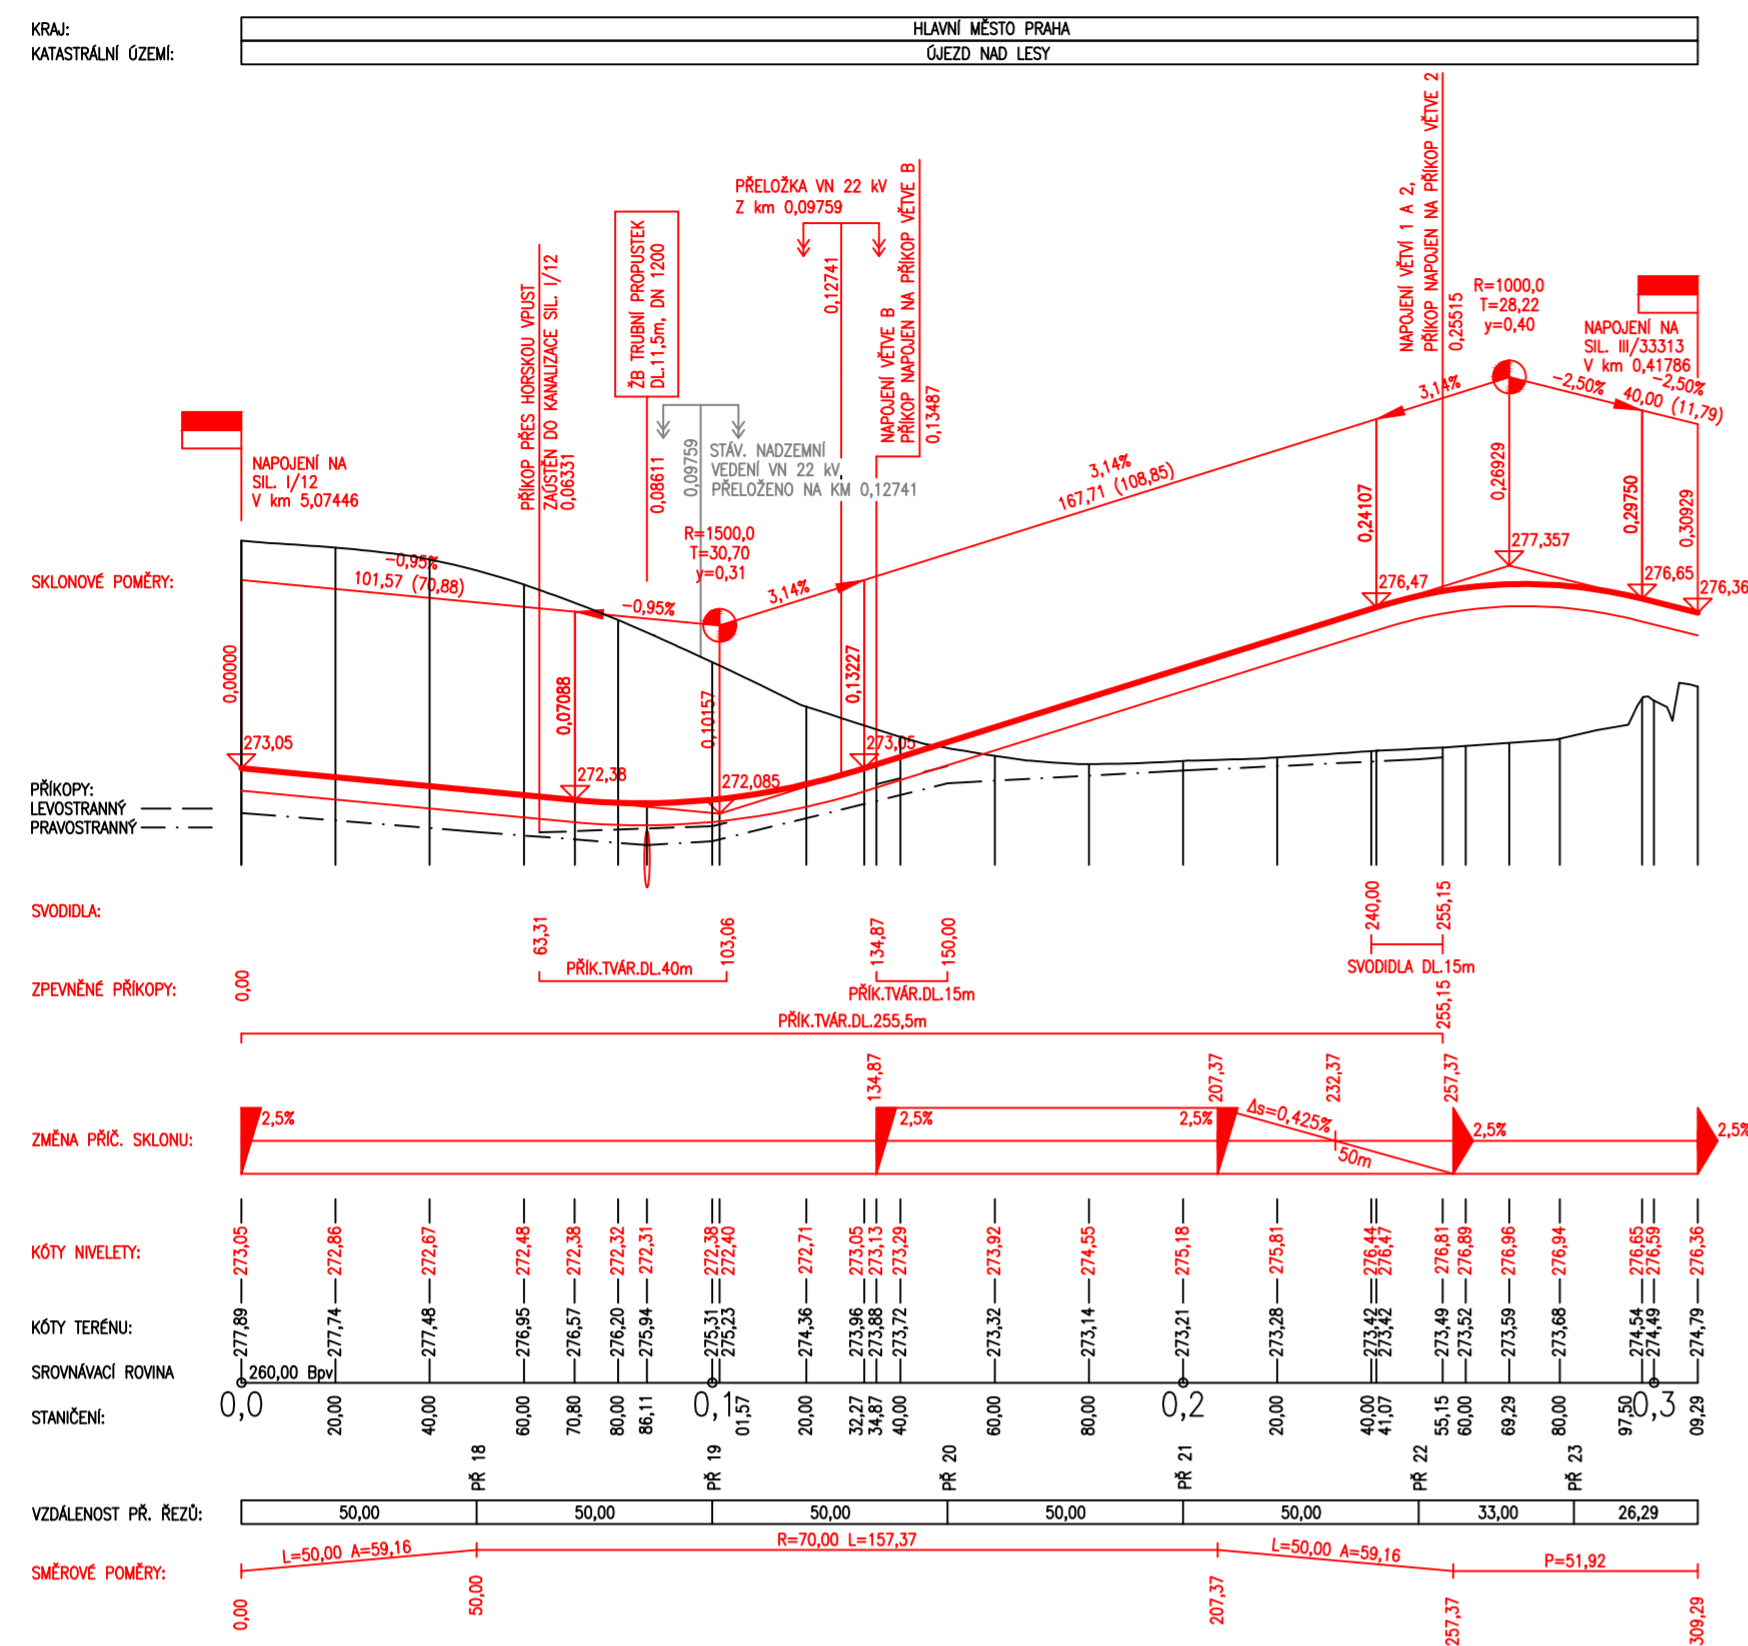

PODÉLNÝ PROFIL - VĚTEV B

M 1:1000/100


Rozsah: km 0,00000 - km 0,12299

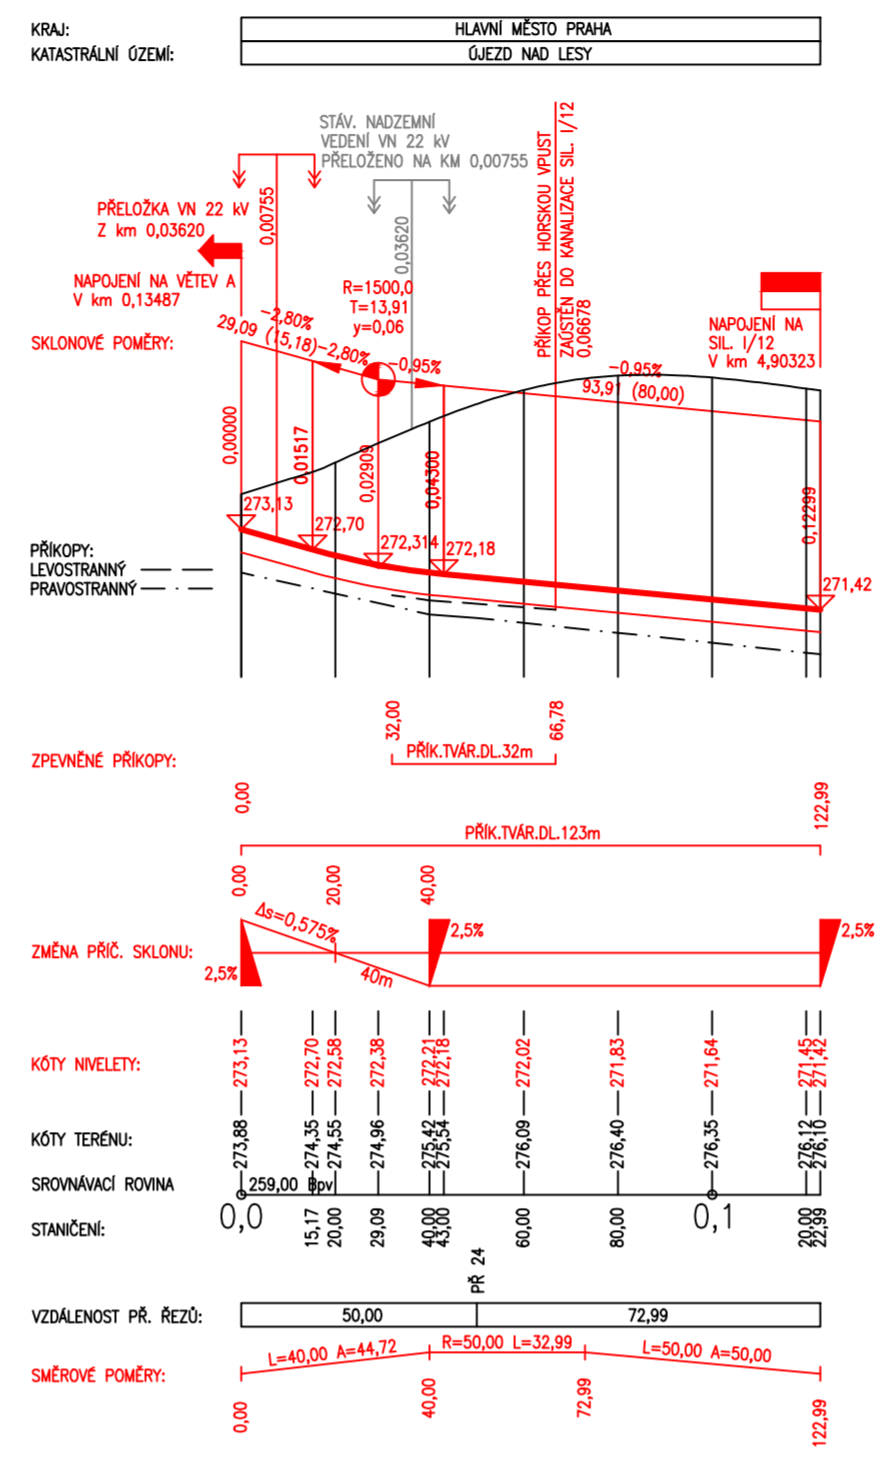

PODÉLNÝ PROFIL - VĚTEV C

M 1:1000/100


Rozsah: km 0,00000 - km 0,31713

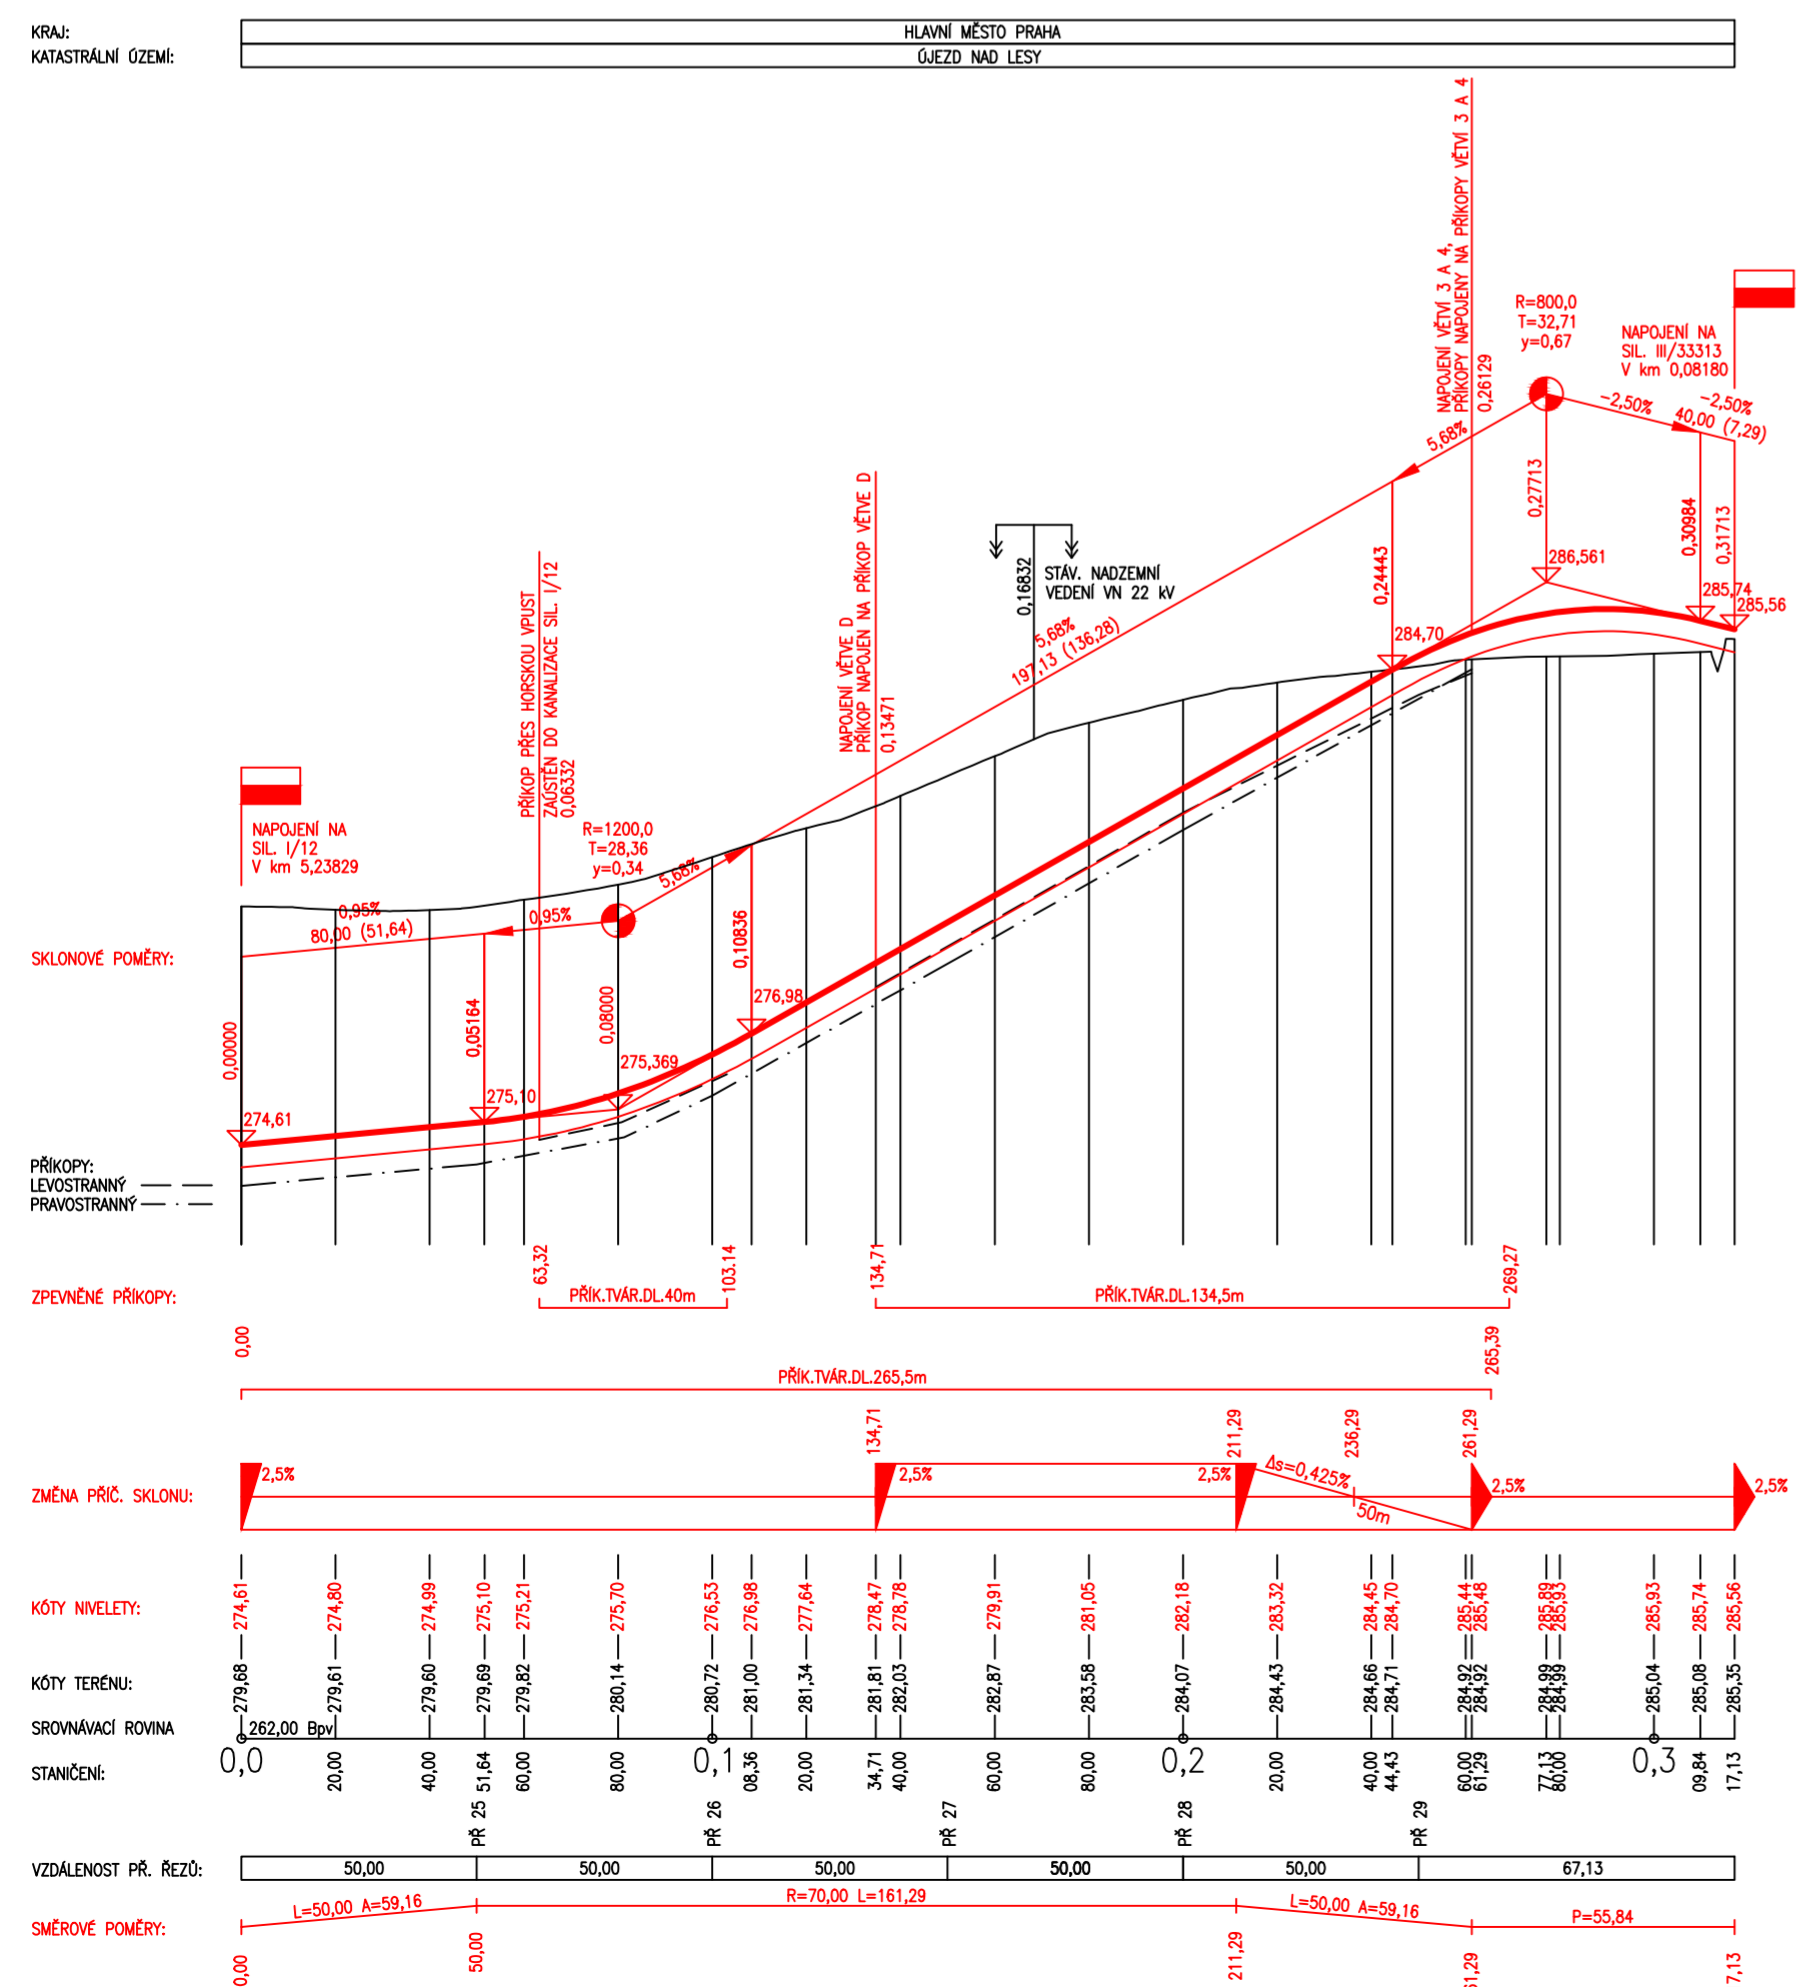

PODÉLNÝ PROFIL - VĚTEV D

M 1:1000/100

Rozsah: km 0,00000 - km 0,12284

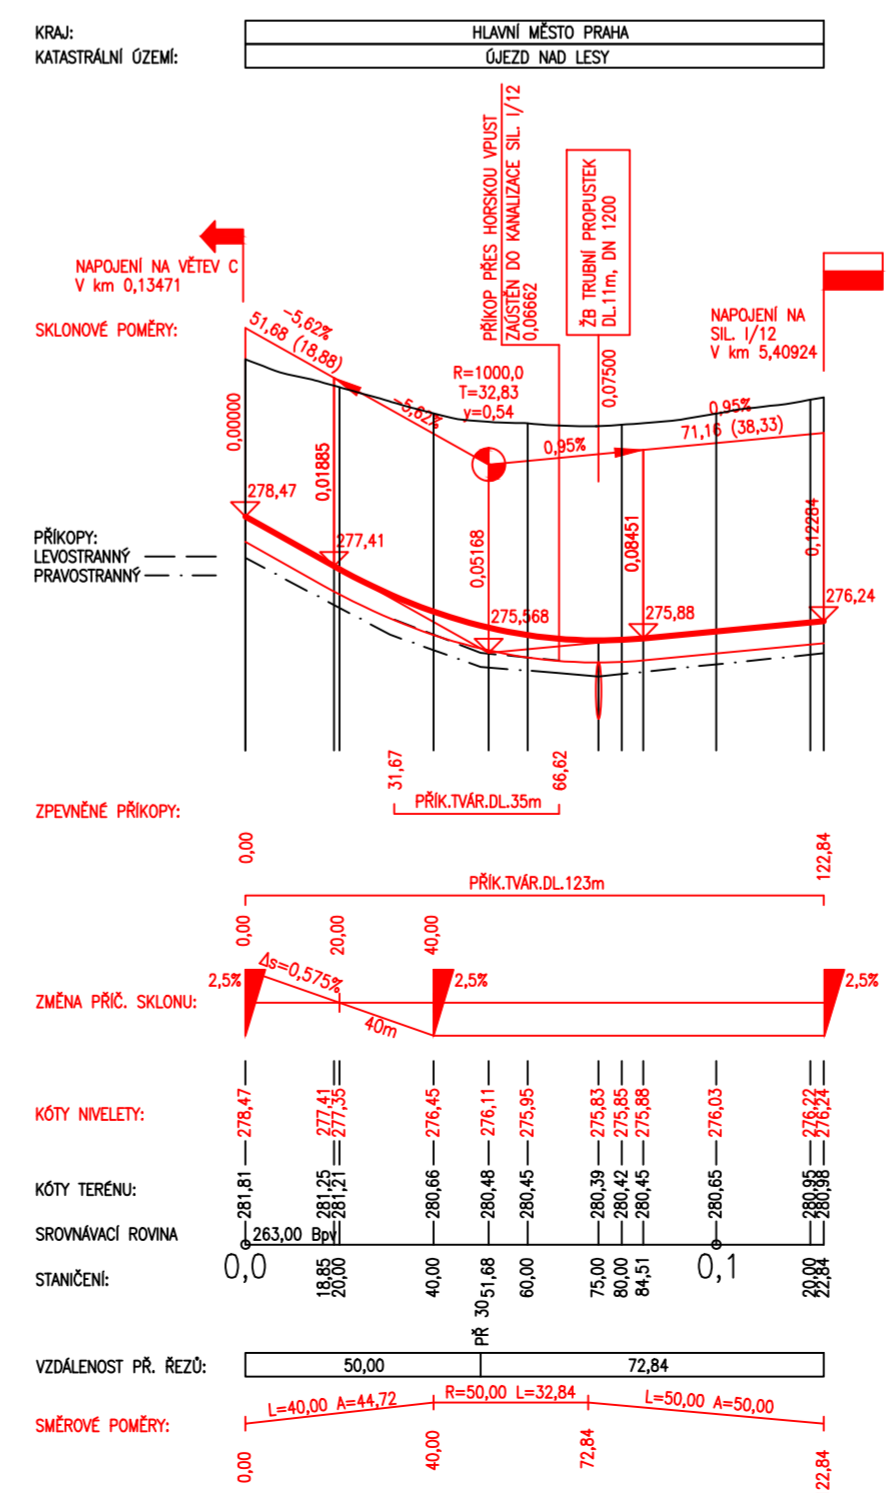

OBOR	KATEDRA	JMÉNO STUDENTA
K	K 136	Bc.DANIEL MAŠATA
ROČNÍK	VEDOUČÍ DP	
1.	Ing.JAROMÍRA JEŽKOVÁ	
PŘEDMĚT :	DIPLOMOVÁ PRÁCE	
NÁZEV DP :	MIMOGRVŇOVNÁ KŘÍŽOVATKA ÚJEZD NAD LESY	FORMÁT 6x4A
NÁZEV PŘÍLOHY :	PODÉLNÉ PROFILY VĚTVÍ MŮK	MĚŘÍTKO 1:1000/100
		DATUM 01/2017
		C. PŘÍLOHY D.3