


JEDNOSMĚRNÁ JEDNOPRUHOVÁ VĚTEV MÚK
V OBLOUKU
1:50

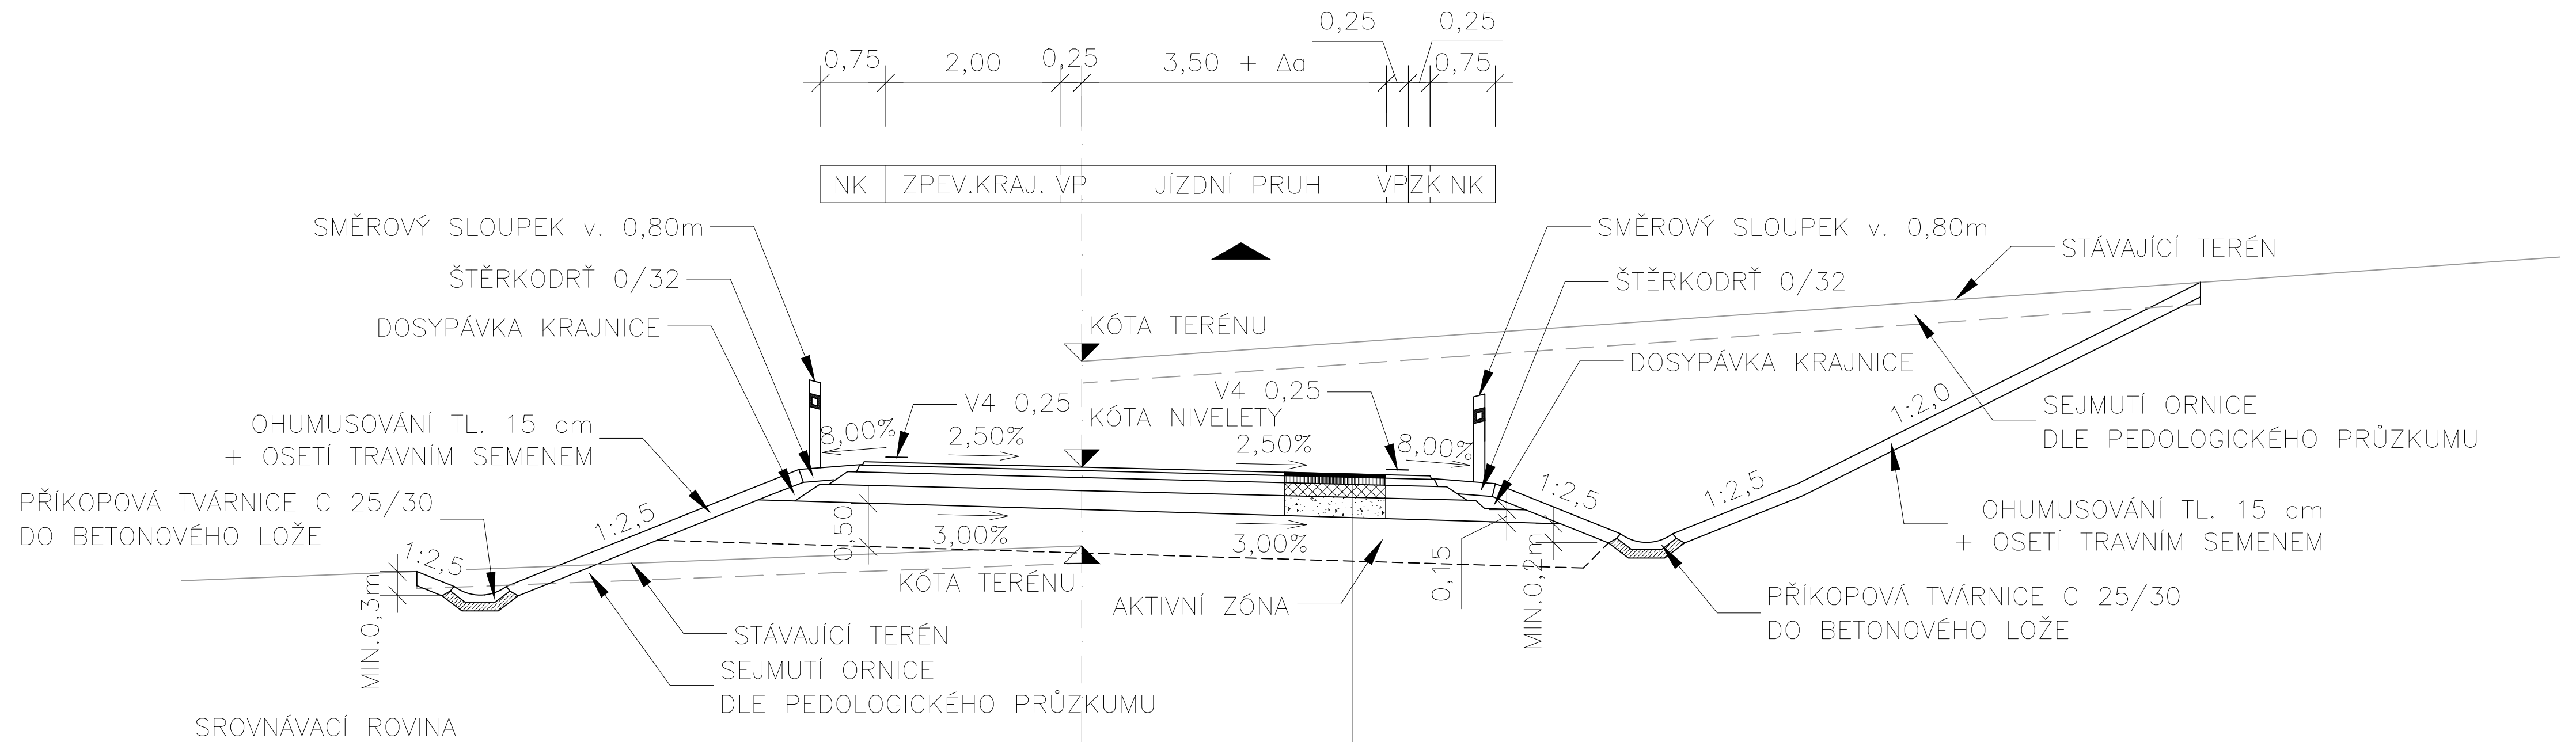

TDZ IV; NÚP D1; KATALOGOVÝ LIST D1-N-1; PODLOŽÍ PIII			
ASFALTOVÝ BETON	ACO 11	40 mm	ČSN EN 13108-1; ČSN 73 6121
POSTŘÍK SPOJOVACÍ EMULZNÍ	PSE	0,35 kg/m ²	ČSN EN 13808; ČSN 73 6129
ASFALTOVÝ BETON	ACP 16+	80 mm	ČSN EN 13108-1; ČSN 73 6121
POSTŘÍK INFILTRAČNÍ ASFALTOVÝ	PIA	0,60 kg/m ²	ČSN EN 13808; ČSN 73 6129
MECH. ZPEVNĚNÉ KAMENIVO	MZK	150 mm	ČSN EN 13285; ČSN 73 6126-1
ŠTĚRKODRŤ	ŠDA	200 mm	ČSN EN 13285; ČSN 73 6126-1
CELKEM		470 mm	

OBOR	KATEDRA	JMÉNO STUDENTA	
K	K 136	Bc. DANIEL MAŠATA	
ROČNÍK	VEDOUcí DP		
1.	Ing. JAROMÍRA JEŽKOVÁ		
PŘEDMĚT : DIPLOMOVÁ PRÁCE			
NÁZEV DP :		FORMÁT	6x4
MIMOÚROVŇOVÁ KŘIŽOVATKA ÚJEZD NAD LESY		MĚŘITKO	1:50
NÁZEV PŘÍLOHY :		DATUM	01/2017
VZOROVÝ PŘÍČNÍ ŘEZ VĚTVE MÚK		Č. PŘÍLOHY	D.7