



12 km 0,100 00

SILNICE III/33313
R=500m

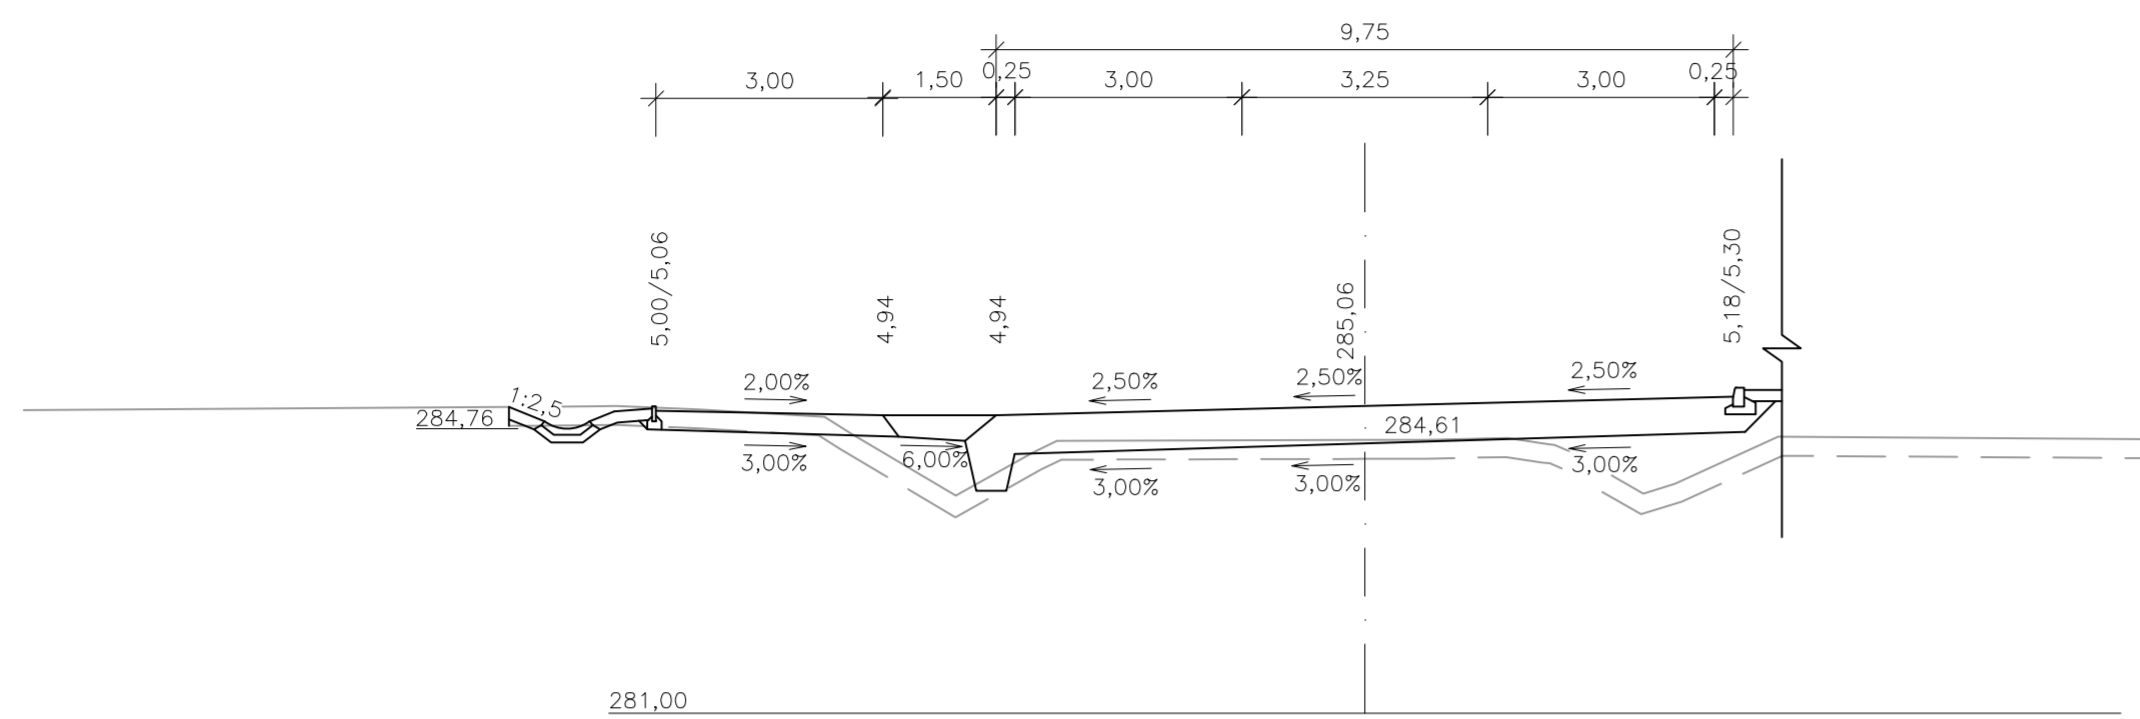


15 km 0,400 00

SILNICE III/33313
R=700m

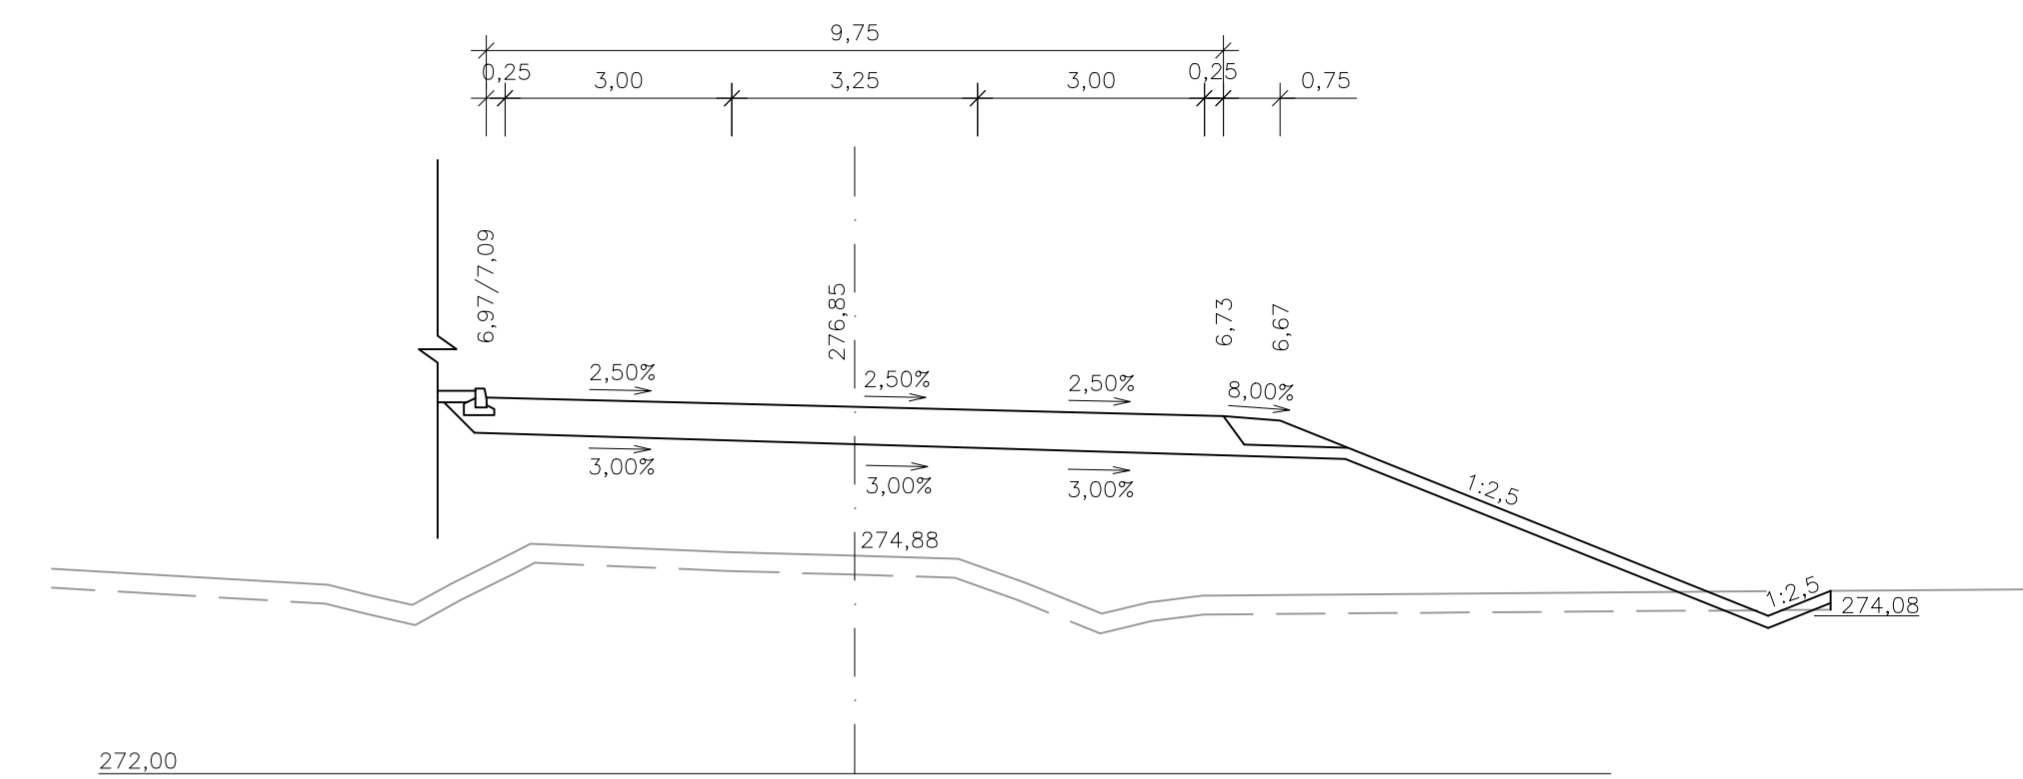


13 km 0,200 00

SILNICE III/33313
PŘÍMÁ

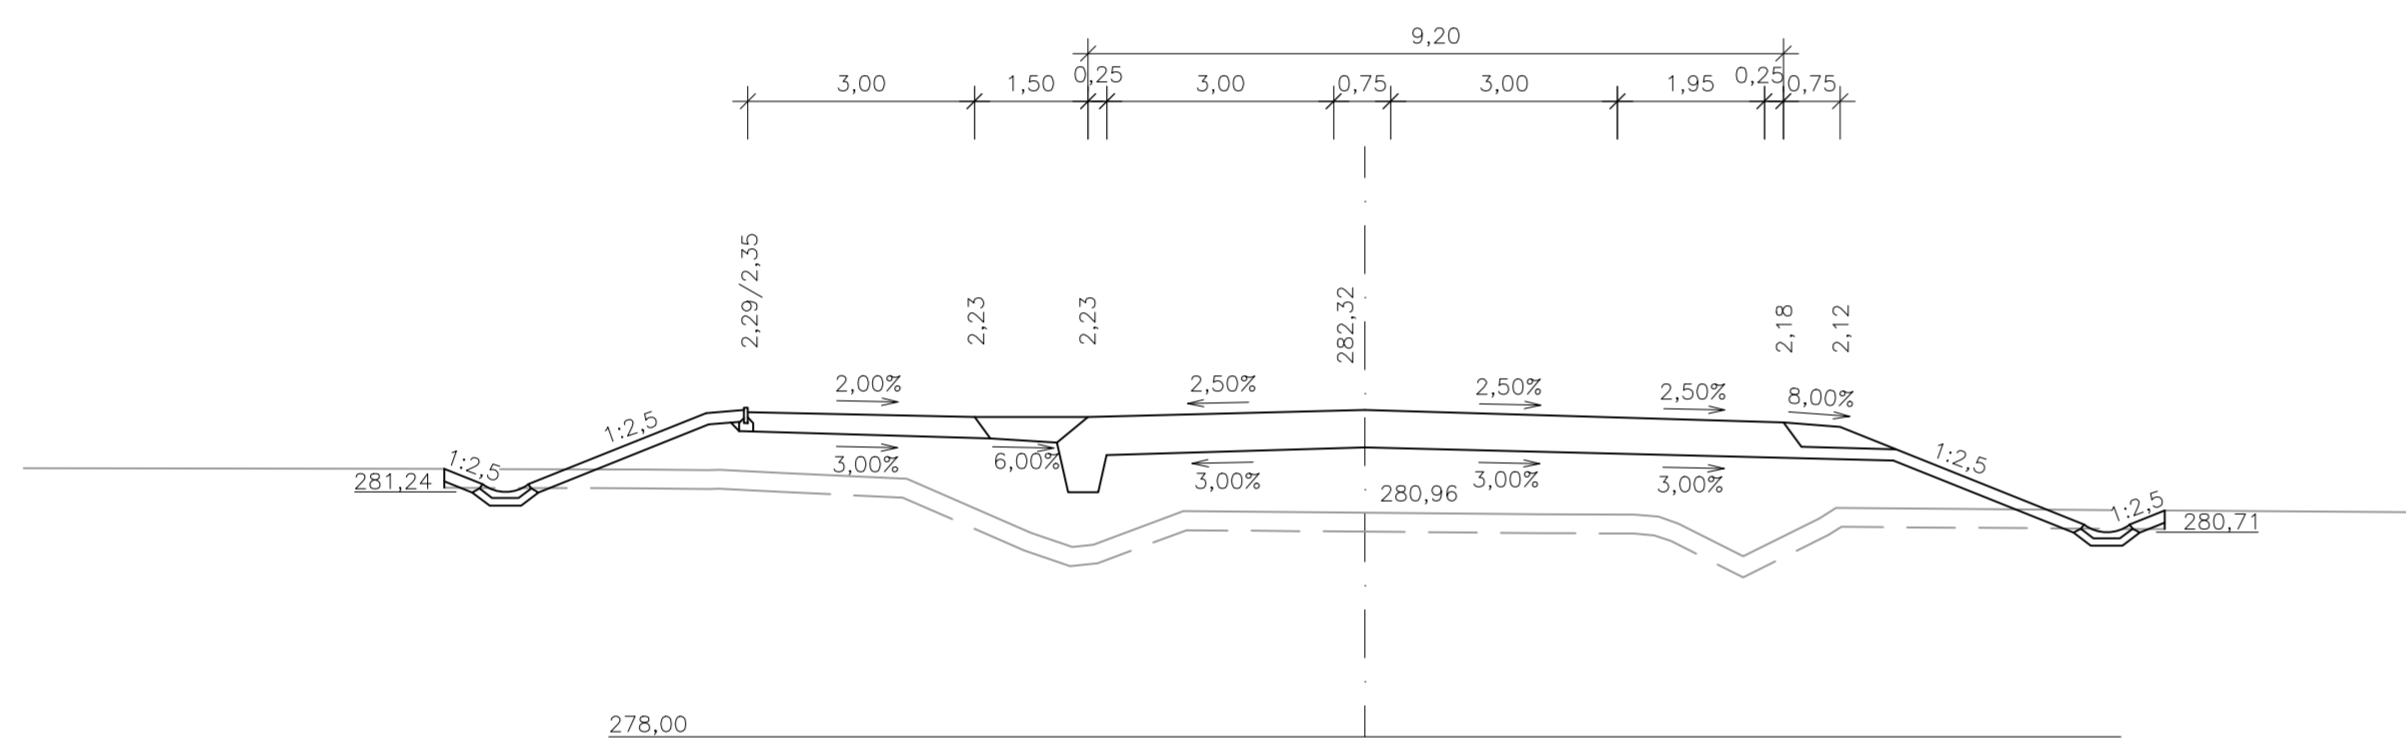


16 km 0,500 00

SILNICE III/33313
R=700m

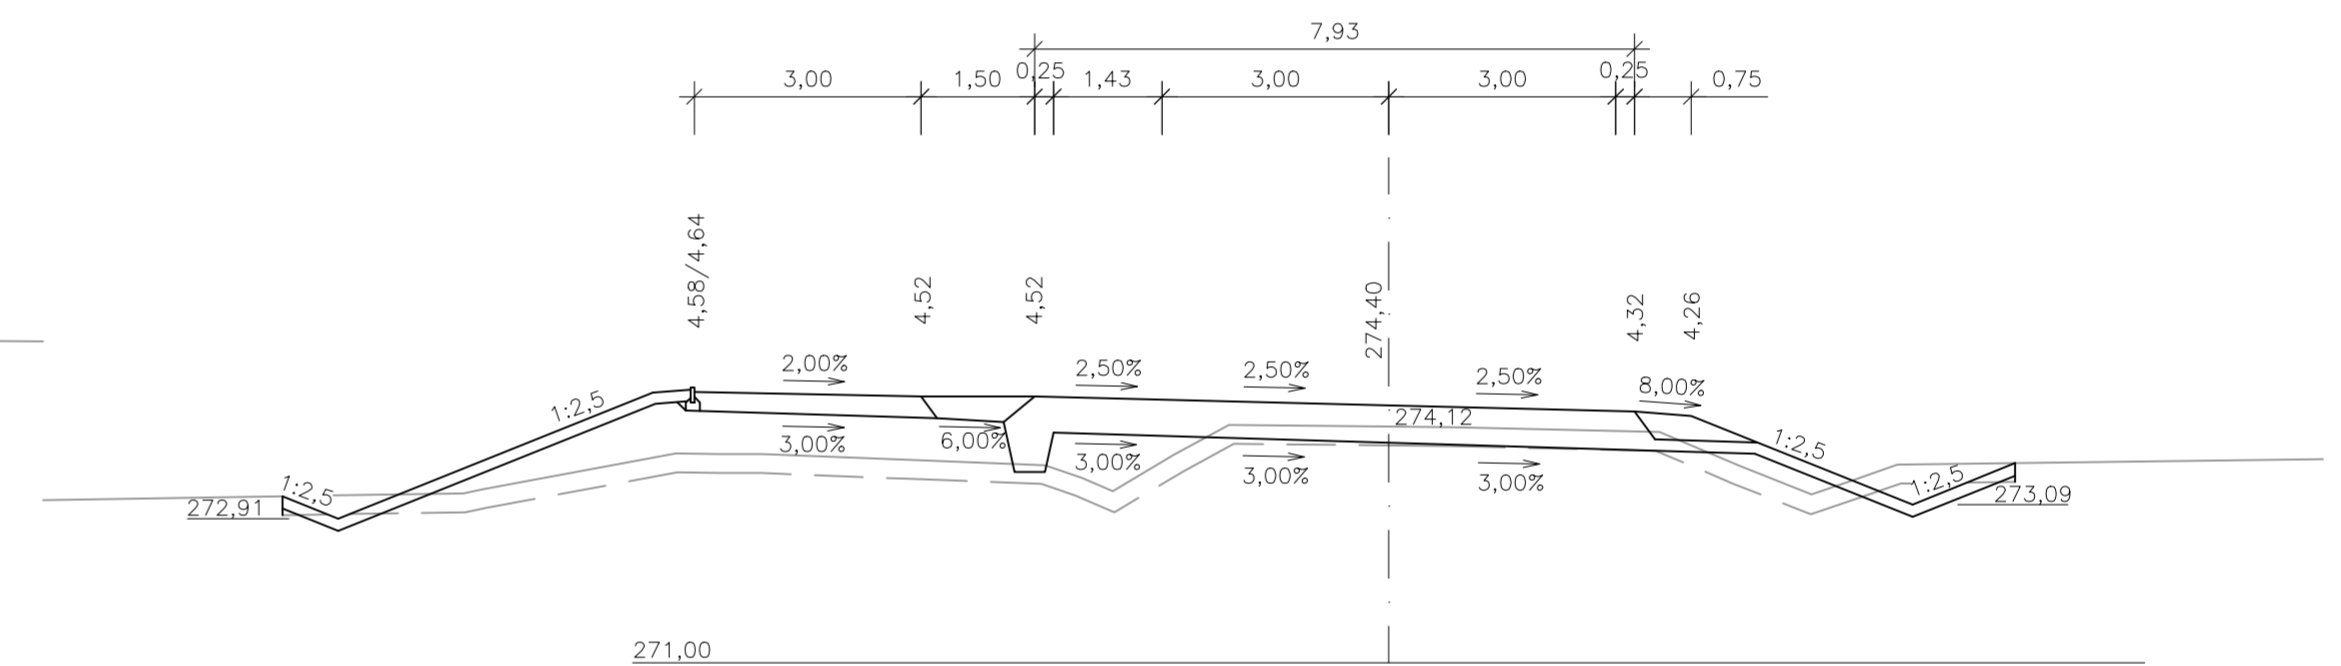


14 km 0,300 00


SILNICE III/33313
PŘÍMÁ

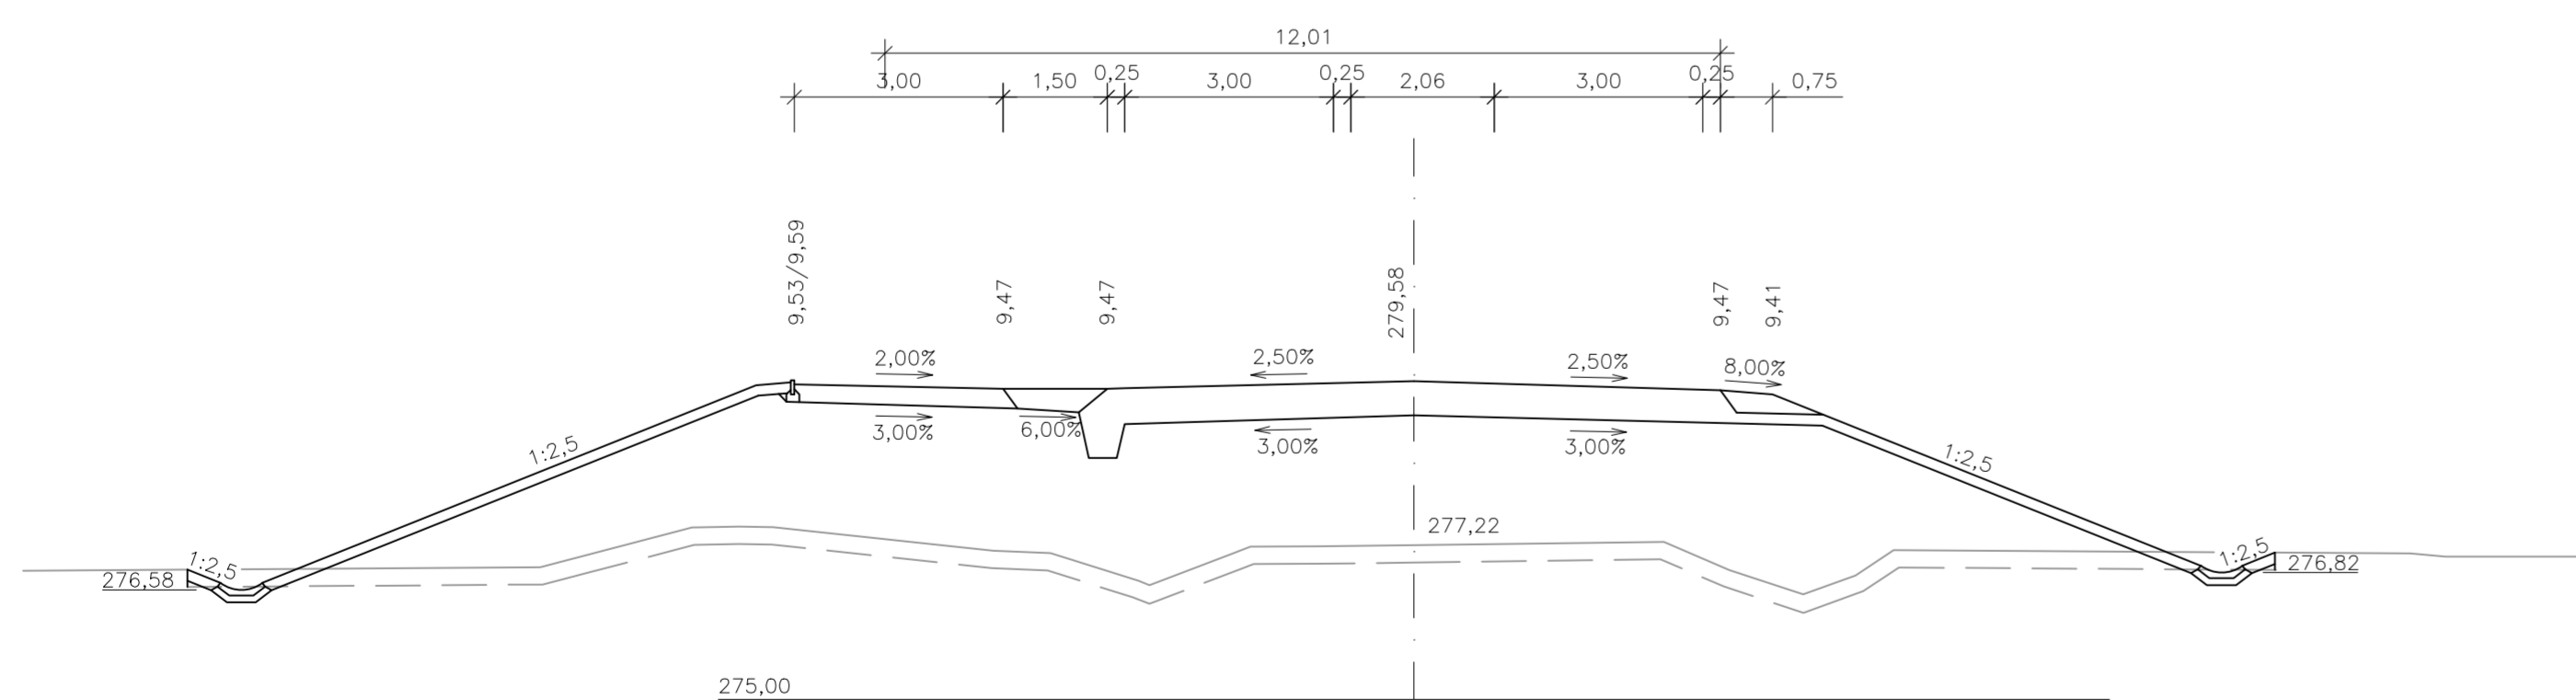

17 km 0,600 00

SILNICE III/33313
PŘÍMÁ

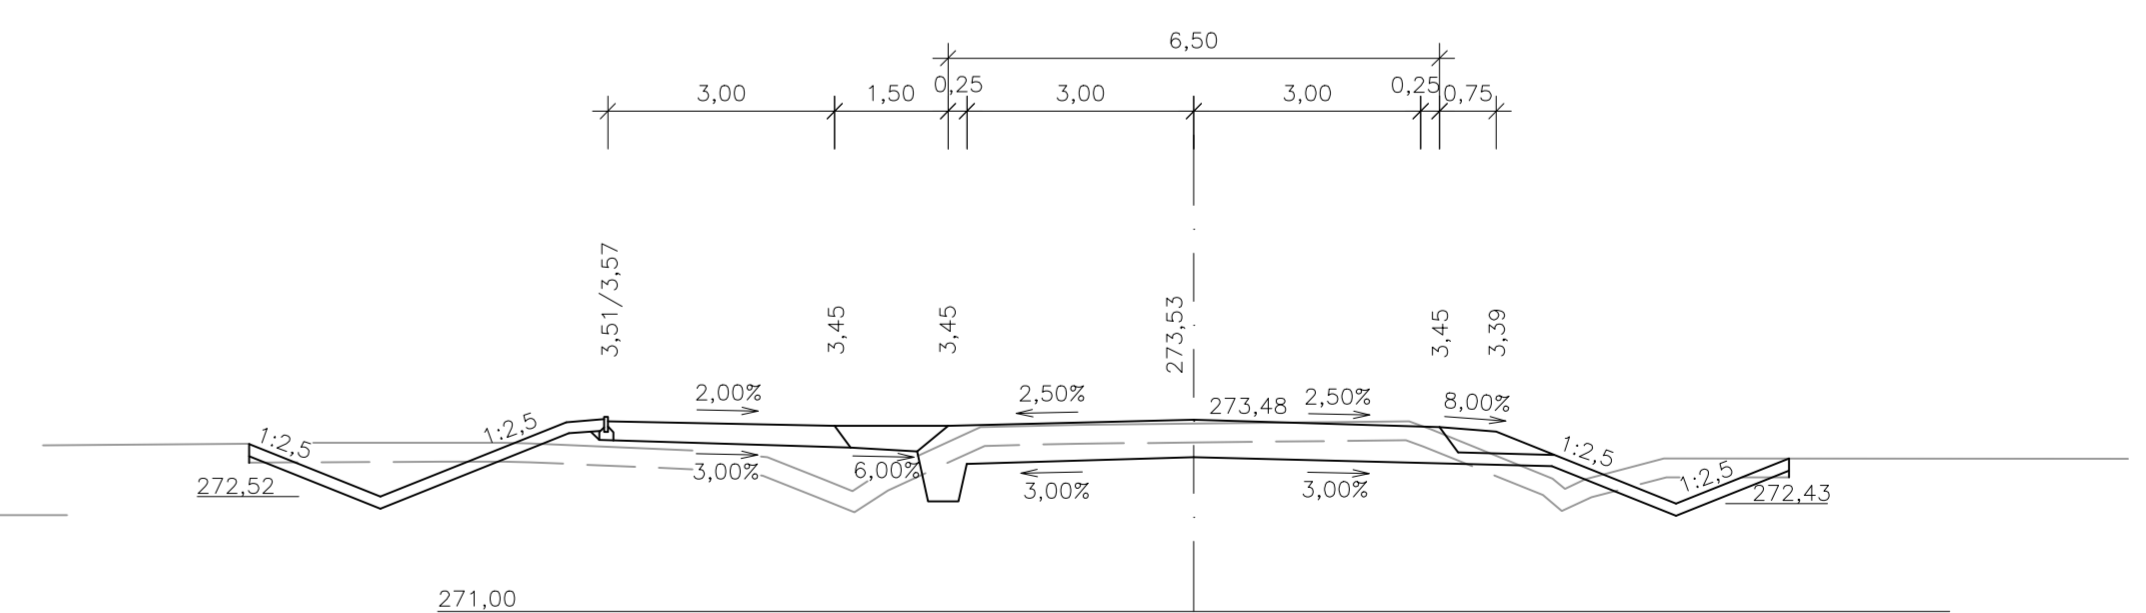

OBOR	KATEDRA	JMÉNO STUDENTA	
K	K 136	Bc. DANIEL MAŠATA	
ROČNÍK	VEDOUČÍ DP		
1.	Ing. JAROMÍRA JEŽKOVÁ		
PŘEDMĚT : DIPLOMOVÁ PRÁCE			
NÁZEV DP :	MIMOÚROVŇOVÁ KŘÍŽOVATKA ÚJEZD NAD LESY	FORMÁT	8x44
NÁZEV PŘÍLOHY :	CHARAKTERISTICKÉ PŘÍČNÉ ŘEZY SILNICE III/33313	MĚŘÍTKO	1:100
		DATUM	01/2017
		C. PŘÍLOHY	D.9