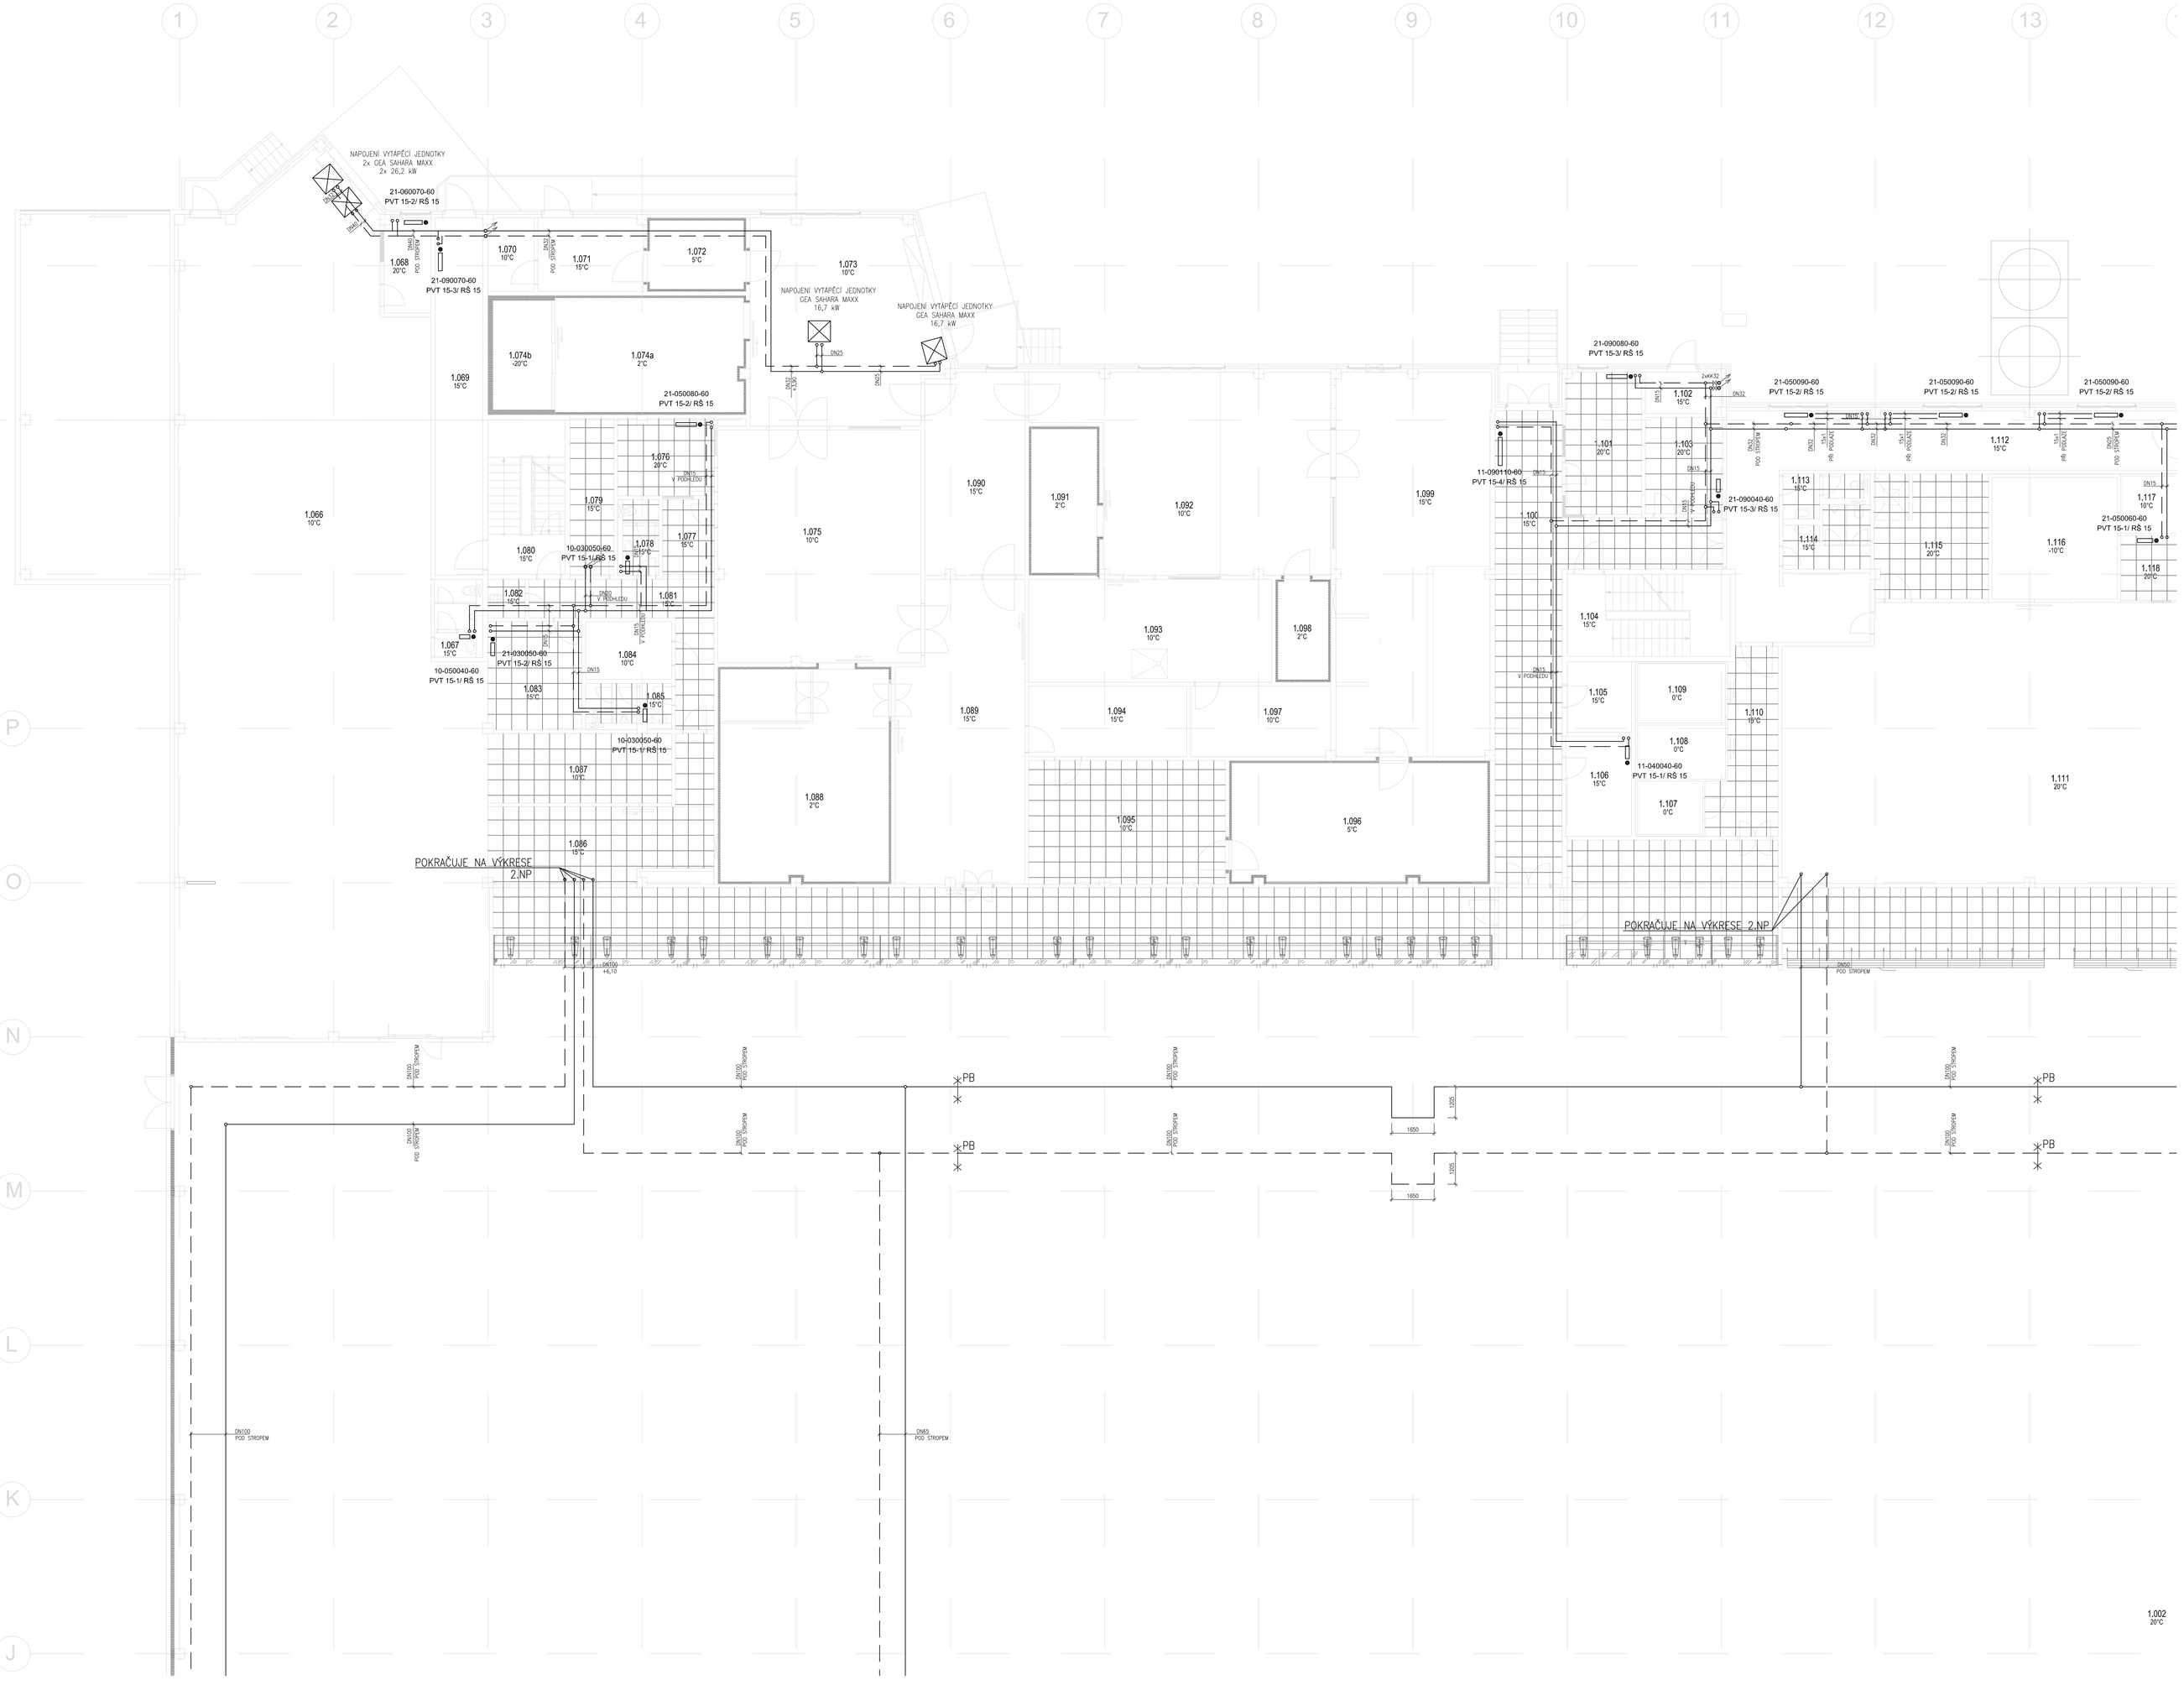

DETAIL NAPOJENÍ DESKOVÉHO OTOPNÉHO TĚLESA TYP VK

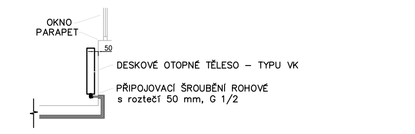

PŘIPOJENÍ OTOPNÝCH TĚLES NESMÍ ZASAHOVAT DO AKUSTICKÝCH STĚN A PŘÍČEK

DETAIL NAPOJENÍ VYTÁPĚCÍ JEDNOTKY

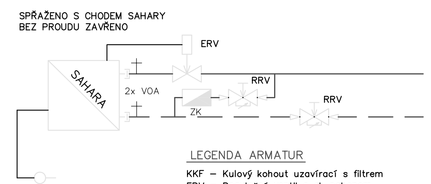

LEGENDA ARMATUR

KKF – Kulový kohout uzavírací s filtrem
ERV – Regulační ventil s el. pohonem
RVV – Ruční vyvažovací ventil s průtokoměrem
VOA – Automatický odvzdušňovací ventil
ZK – Zpětní klapka

DETAIL NAPOJENÍ VZDUCHOTECHNICKÉ JEDNOTKY

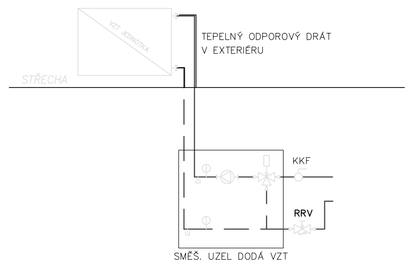

LEGENDA:

OTOPNÁ VODA – PŘÍVOD
OTOPNÁ VODA – VRATNÁ

OCELOVÉ OTOPNÉ DESKOVÉ TĚLESO VENTIL KOMPAKT
PŘIPOJENÍ: RVT–TERMOSTATICKÝ VENTIL PŘÍMÝ ÍNTEGROVA
+ STUPEŇ JEHO NASTAVENÍ
RŠ–RADIATOROVÉ ŠROUBENÍ ROHOVÉ

TRUBKOVÉ OTOPNÉ TĚLESO "Trapéz"
PŘIPOJENÍ: RVT–RADIÁTOROVÝ VENTIL ROHOVÝ
+ STUPEŇ JEHO NASTAVENÍ
RŠ–RADIATOROVÉ ŠROUBENÍ ROHOVÉ

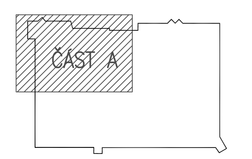

te= –15°C
Teplotní spád 75/55°C

Zpracoval: Veronika Vochozková	Vedoucí práce: prof. Ing. Karel Kabele, Csc.	Školní rok: 2016/2017	Fakulta stavební ČVUT
125DPM Diplomová práce			
Název: Projekt vytápění nákupního centra		Datum:	01/2017
		Měřítko:	M 1:100
Výkres: Půdorys 1.NP - část A		Číslo výkresu:	02