


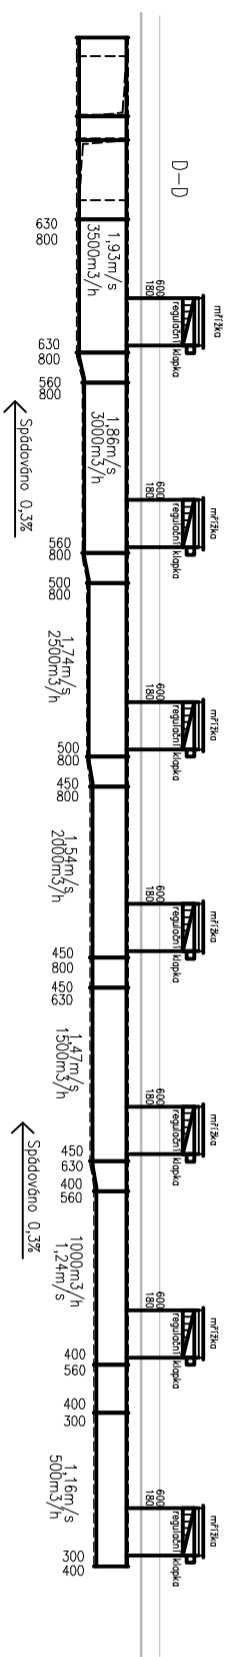
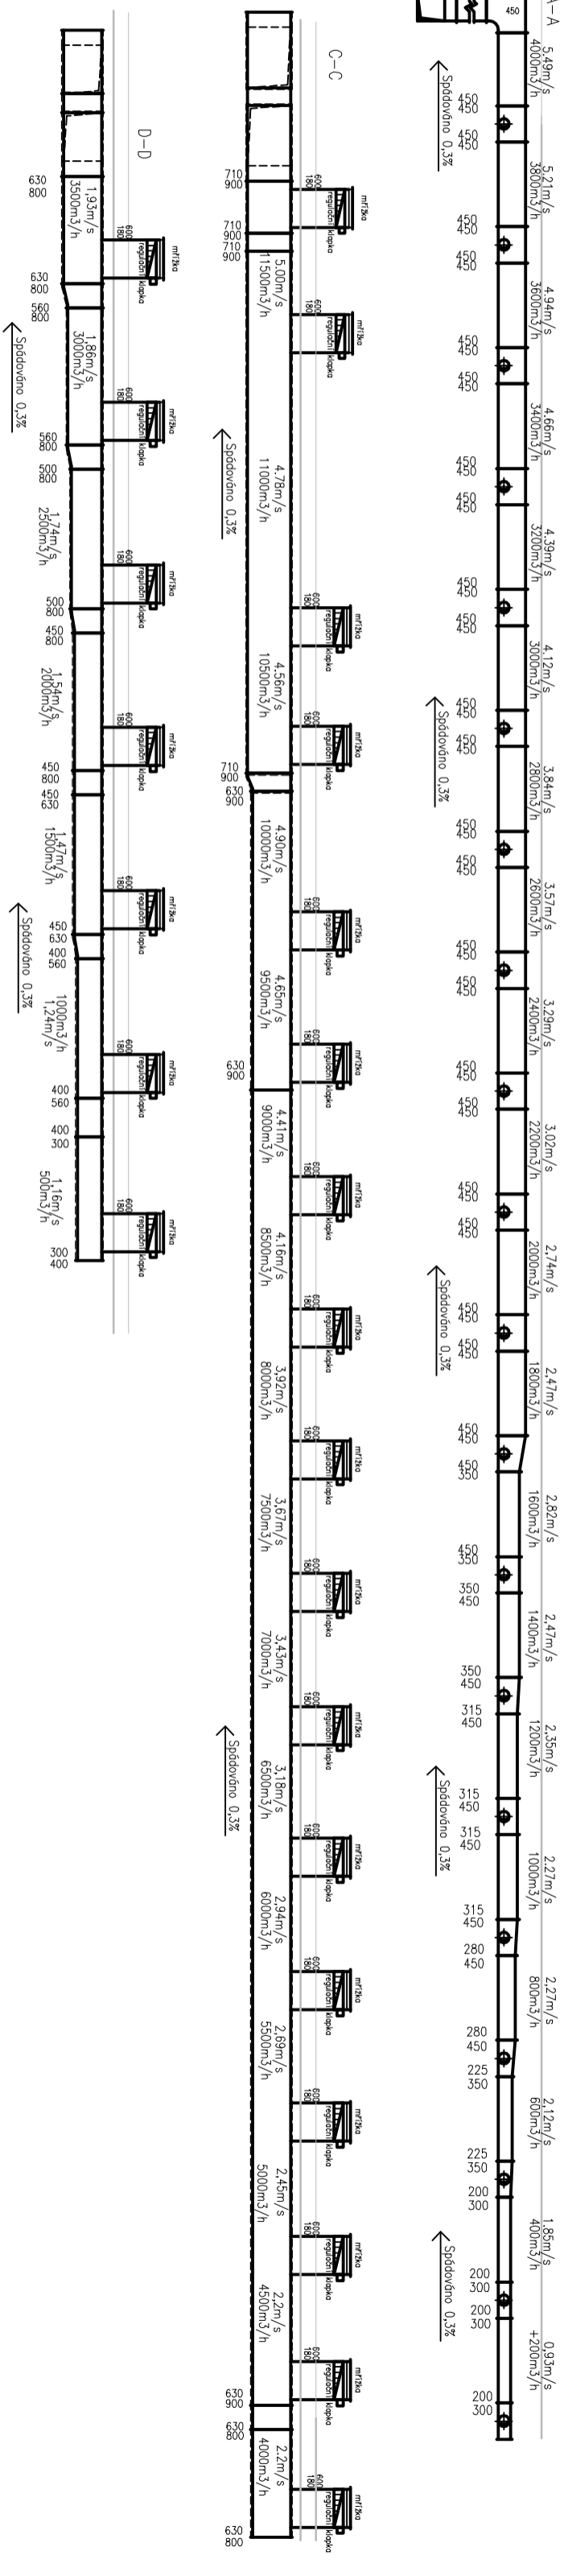
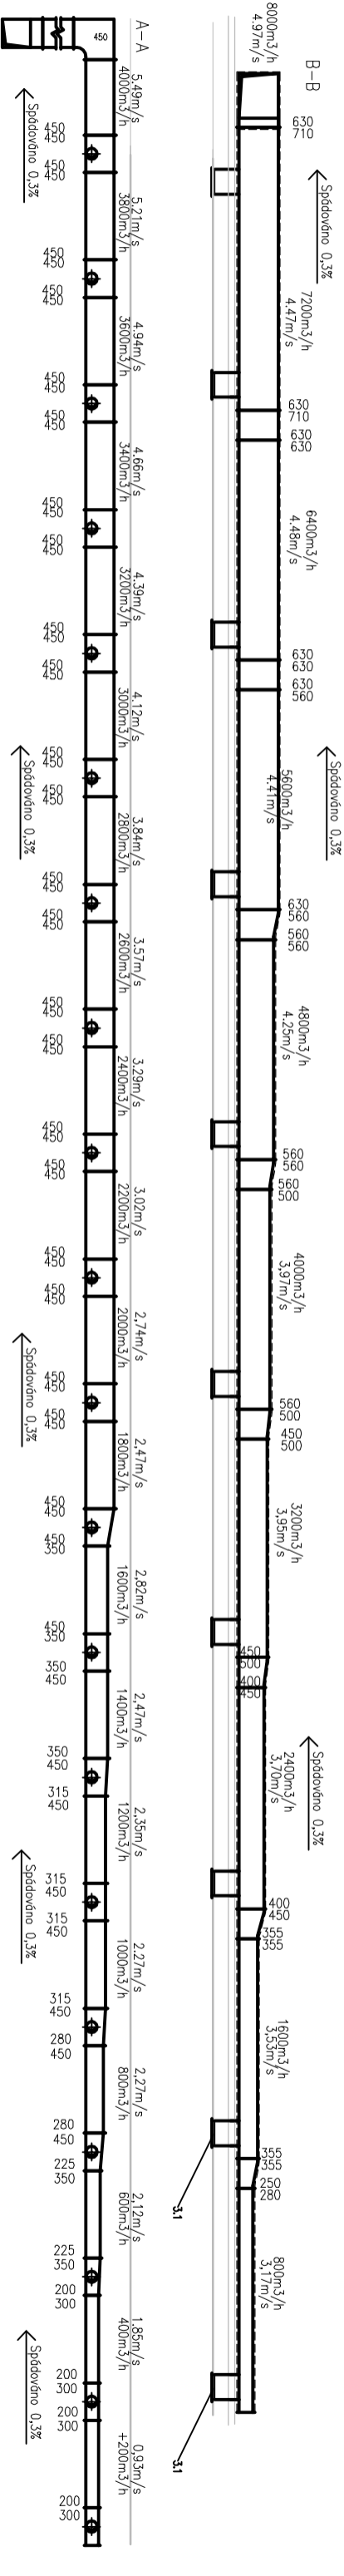


- Legenda:
- Prívod vzduchu
 - ← Oddod vzduchu
 - ↔ Prívodní objemové množství vzduchu (m³/h)
 - Vo Oddací objemové množství vzduchu (m³/h)
- 2.1  Dýza s šířkou desek NZL-A110
- 3.1  Stěnové mřížka 450x250mm
- 1.1  Podélné mřížka PLE 600x150mm s rešti
- POZNÁMKY:
- OULADUČ K VZT DODÁVKOU PROCESE MAR
 - ODVOD KONDENZÁTU ZAŘÍZENÍ PROFESE ZTI
- POŽADAVKY NA STAVBU:
- Před započatím montáže stavebně dokončit prostory,
 - kde je umístěno VZT zařízení
 - provést všechny nárokované proslupy konstrukcemi
 - po skončení montáže dozdít proslupy
 - zajistit vyčistění všech VZT sochet a kamlů
 - od zbytků stavebního materiálu
 - po skončení montáže dotěsnit proslupy
 - veškeré proslupy potrubí stěnami, stropem
 - a příčkami musí být dotěsněny pružně
 - osadit do stropních konstrukcí závěsy



PRŮJEDMÁVČ:	Bc. Tomáš Pich	
ČÍSLO PRŮJEDMÁVČI:	1 / 2017	
NÁZEV PRŮJEDMÁVČI:	Vzduchotechnika	
OBJEKT:	DSP – DOKUMENTACE PRO STAVEBNÍ POVOLENÍ	
STAVBA:	Plovecký bazén	
ČÍSLO PRŮJEDMÁVČI:	05.0 VÝKRESU :	
ČÍSLO PRŮJEDMÁVČI:	1/100	
ČÍSLO PRŮJEDMÁVČI:	Řez podlažím vzduchotechniky	
ČÍSLO PRŮJEDMÁVČI:	D.1.3.4	

