PODÉLNÝ PROFIL - NOVÝ STAV

km 10,500 000 - km 12,434 476

M 1:1000/1:100

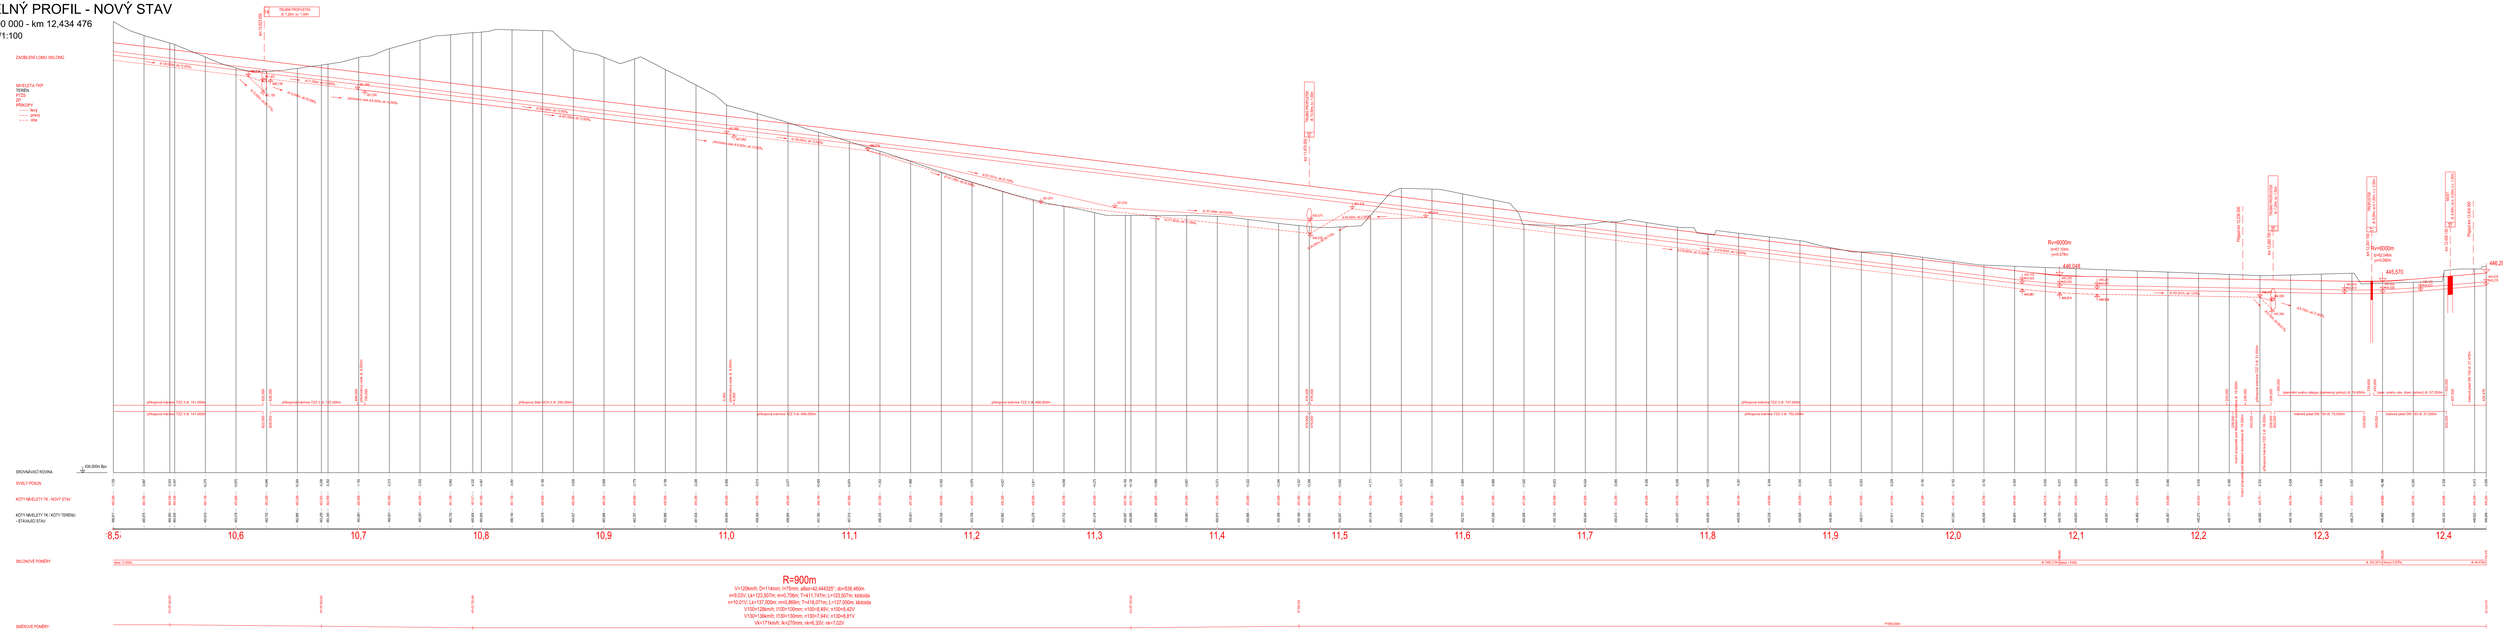

VYPRACOVAL			File:D1\01
Ing. Petr Břešťovský, Ph.D.	Radek Vandrásek		Thákurova 7
KATEDRA: K137	KOD/AK: ,6,		166 00 Praha
PŘEDMĚT: 12ZMJK	OBOR: BI-K		2ZMJK
AKCE:		LEVEL:	BP
BAKALÁŘSKÁ PRÁCE		ČTUPEC:	
Rekonstrukce Jižanského kraje 2. Třída v zatáčce (Ul. Vodičkova) Lubno (silnice) - Bílá Kahelnice (Rychnov) (silnice)		DATUM:	05/2017
		MĚŘÍTKO:	
VYPNEO:		MĚŘÍTKO:	2. VYPNEO:
PODÉLNÝ PROFIL - NOVÝ STAV		1:1000/1:100	04.6
km 10,500 000 - km 12,434 476			