# SITUACE žst. DOŇOV - NOVÝ STAV

M 1:500

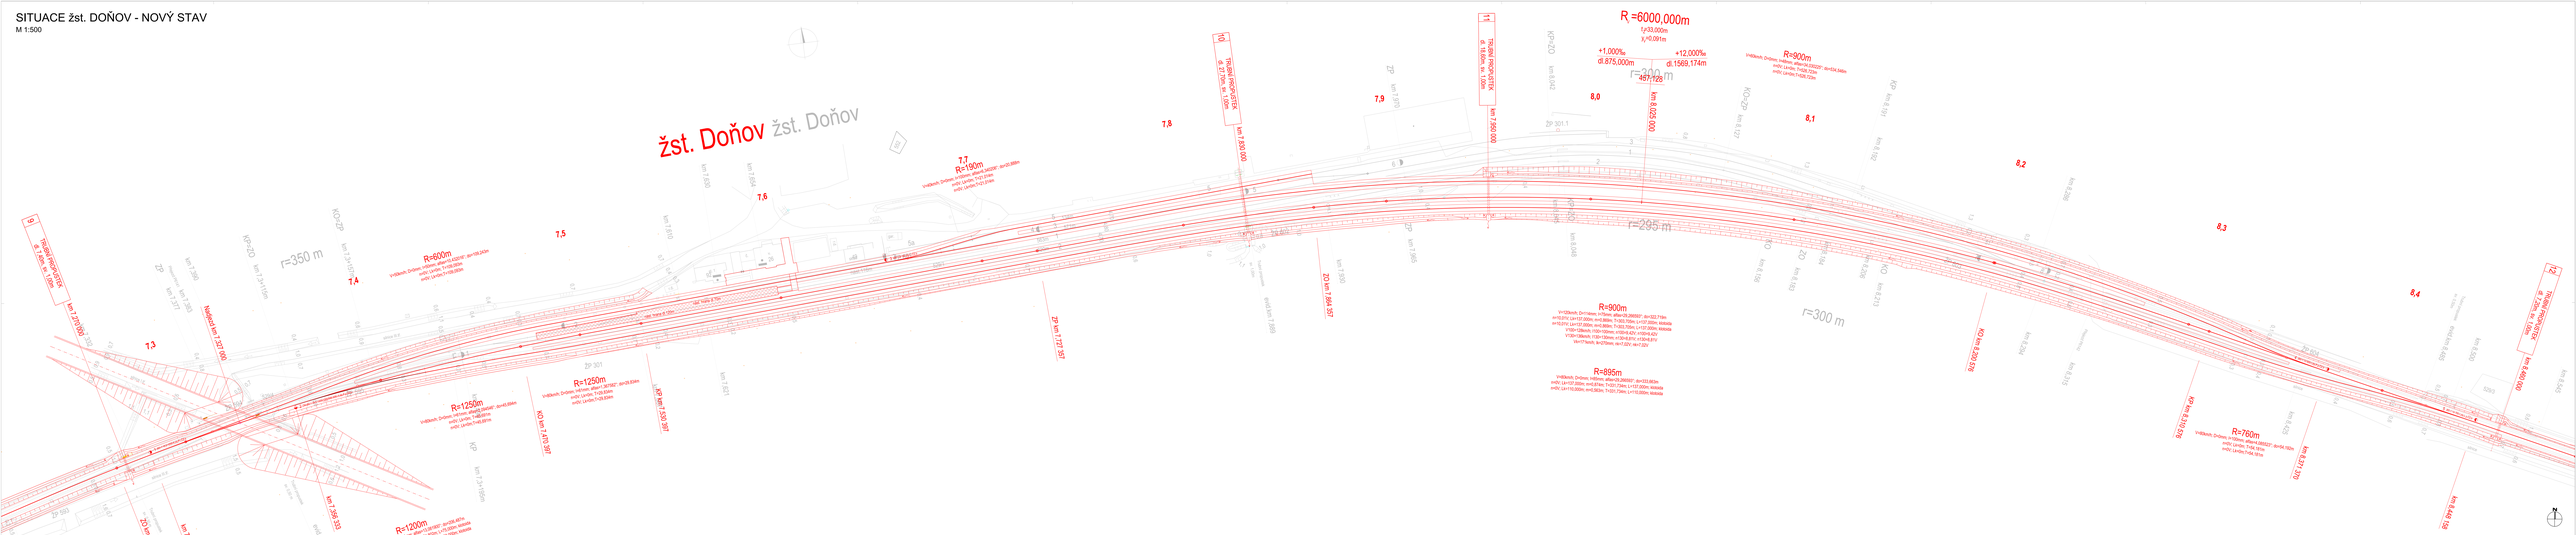


| | | | |
|---|---|---|---|
| VYPRACOVAL: Ing. Petr Weiglowský, Ph.D. | VYPRACOVAL: Radek Vandrovec | | Fa-ŽoCZ Radlická 4 150 00 Praha 5 |
| KONZULTANT: Ing. Petr Weiglowský, Ph.D. | KONZULTANT: Jakub Jirsa | | |
| PROJEKT: 1.STAVBA | | ČÁST: | 1.část |
| NÁZEV: BAKALÁŘSKÁ PRÁCE | | ČÁST: | SP |
| Rekonstrukce železniční trati C, Ř 012 v úseku | | DATUM: | 2020/21 |
| Mr. Veselí nad Lužnicí (mimo) - Doňov (mimo) | | DATUM: | 2020/21 |
| VÝKRES: SITUACE žst. DOŇOV - NOVÝ STAV | MĚŘÍTKO: 1:500 | Č. VÝKRESU: 07 | |