PŘÍČNÝ ŘEZ

M 1:10

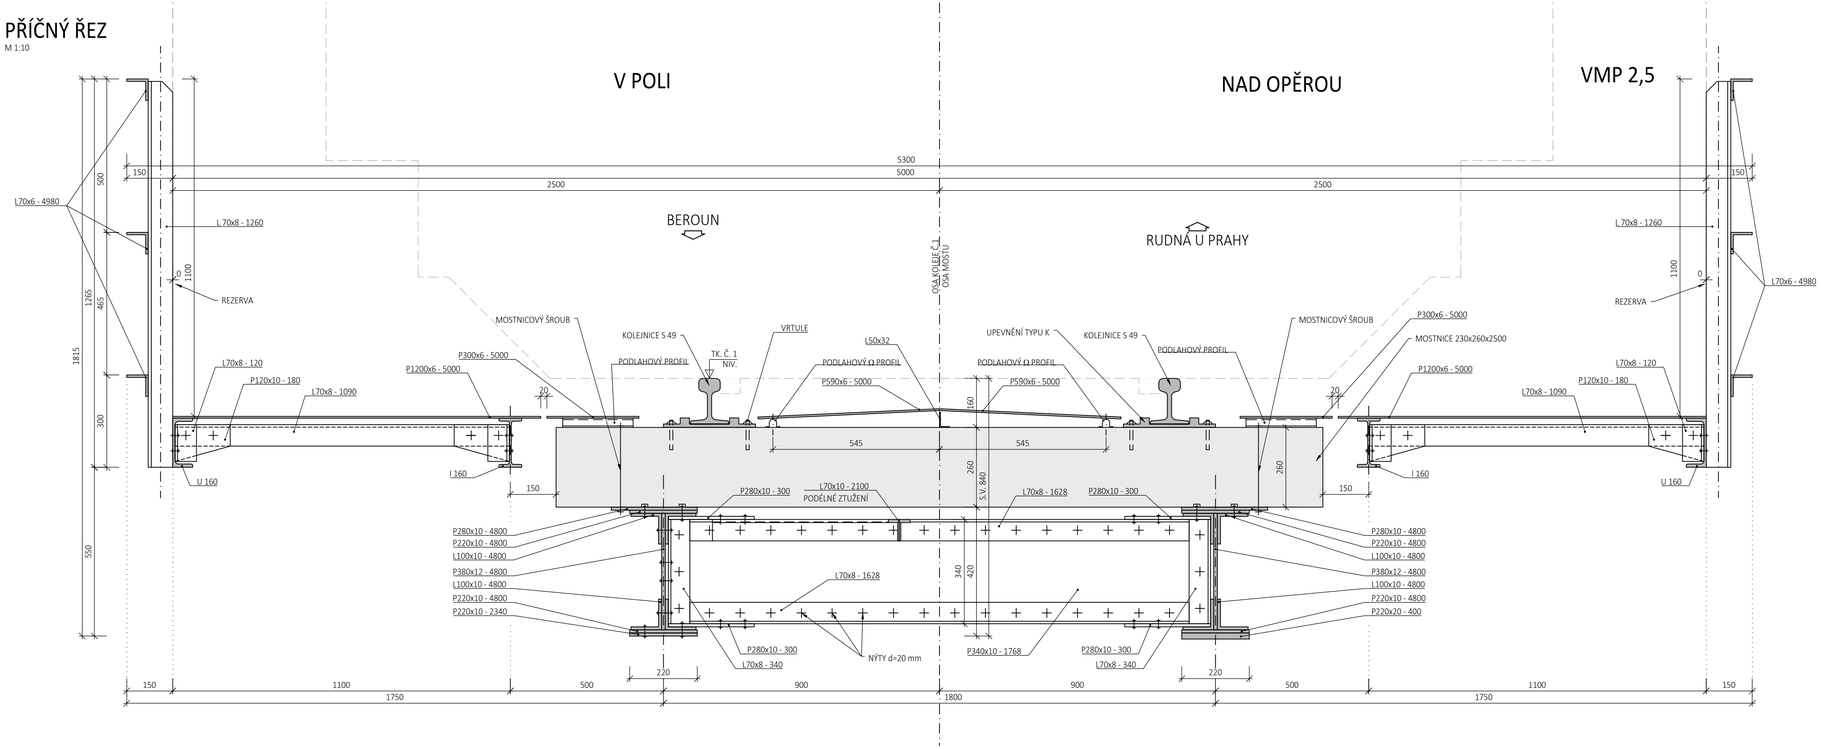

POZNÁMKY:

- REZERVA MEZI ZÁBRADLÍM A VMP 2,5 SE POHYBUJE V ROZMEZÍ ± 3 mm

OBOR	KATEDRA	VYPRACOVAL
K	134	Štěpán Legner
ROČNÍK	VEDOUCÍ BAKALÁŘSKÉ PRÁCE	
Čtvrtý	doc. Ing. Pavel Ryjáček Ph.D.	

TÉMA BAKALÁŘSKÉ PRÁCE

Prohlídka a přepočet železničního mostu "Pod kolem"

FORMÁT	4xA4
MĚŘÍTKO	1:10
DATUM	5/2017
Č. PŘÍLOHY	1

NÁZEV PŘÍLOHY

Příčný řez