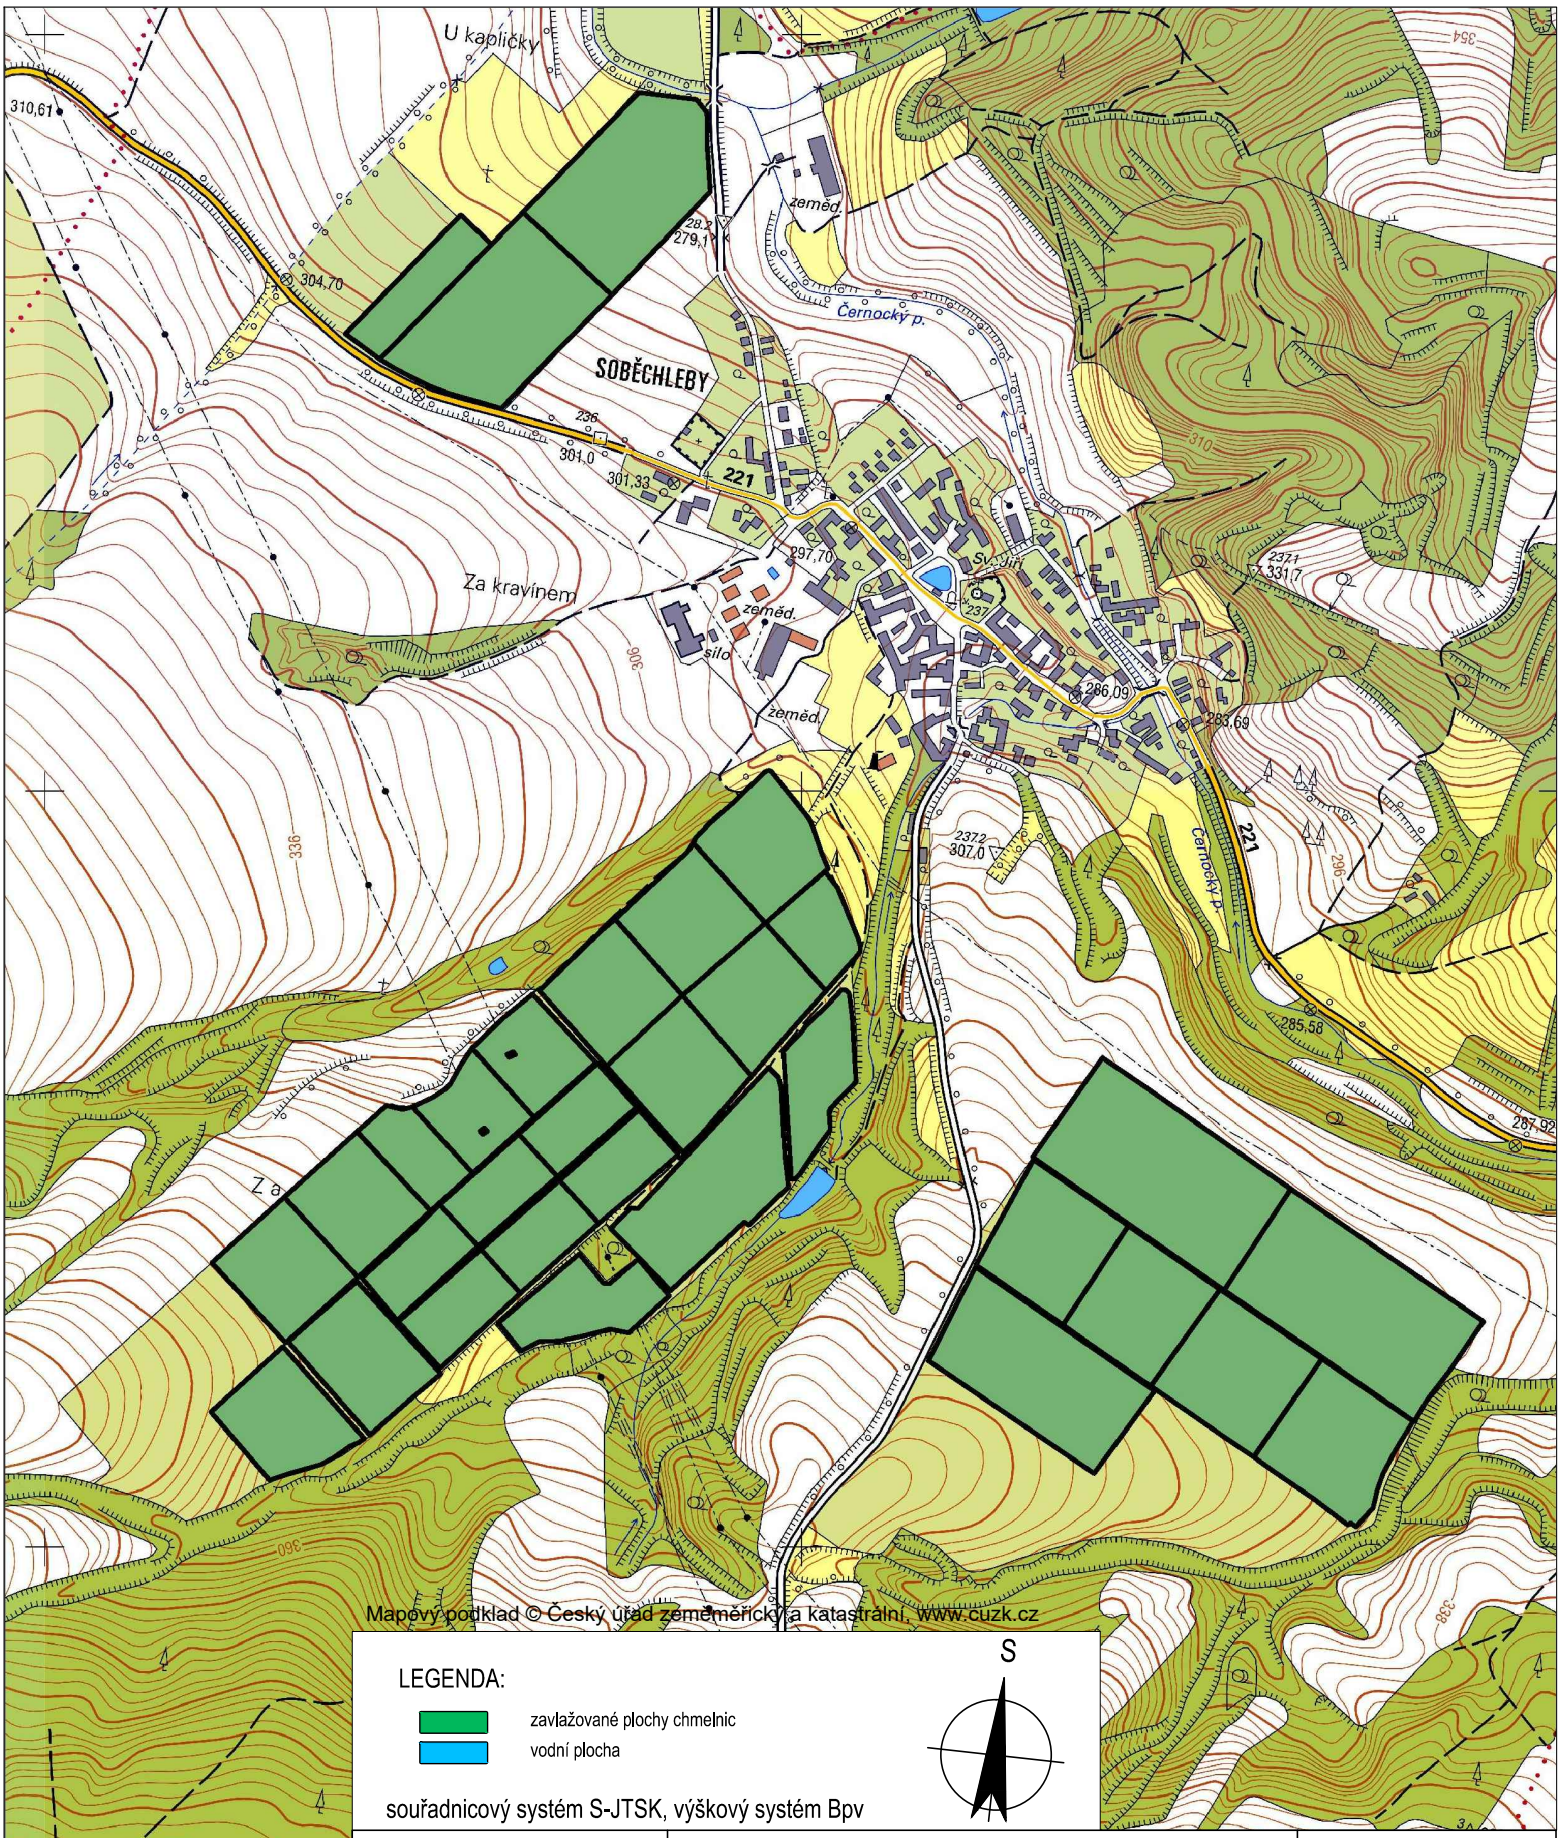

OBOR	Vodní hospodářství a vodní stavby
KATEDRA	K143 - Katedra hydromeliorací a krajinného inženýrství
VYPRACOVAL	Sýs Vojtěch
VEDOUCÍ BAKALÁŘSKÉ PRÁCE	Ing. Václav David, Ph.D.

NÁZEV BAKALÁŘSKÉ PRÁCE:

STUDIE MALÉ VODNÍ NÁDRŽE NA TOKU BLŠANKY POD OBCÍ KRYRY

NÁZEV VÝKRESU:

ZAVLAŽOVANÉ PLOCHY - SOBĚCHLEBY

ČVUT v Praze

Fakulta stavební

MĚŘÍTKO	1:10 000
DATUM	05/2017
Č. VÝKR.	7