



LEGENDA

KATEGORIE OBJEKTŮ

- 1. KATEGORIE
- 2. KATEGORIE
- 3. KATEGORIE
- 4. KATEGORIE
- 5. KATEGORIE
- 6. KATEGORIE
- ROZESTAVĚNÝ OBJEKT

KATEGORIE OPLOCENÍ


- ✕ A - PŮVODNÍ OPLOCENÍ
- ✕ B - CHYBĚJÍCÍ OPLOCENÍ
- ✕ C - NOVÉ TRANSPARENTNÍ OPLOCENÍ
- ⊖ RUŠIVÉ
- ⊕ NERUŠIVÉ
- ✕ D - NOVÉ NETRANSPARENTNÍ OPLOCENÍ - NÍZKÉ
- ✕ E - NOVÉ NETRANSPARENTNÍ OPLOCENÍ - VYSOKÉ

ŘEŠENÉ ÚZEMÍ



▲ MĚŘÍTKO 1:10 000

DIAGRAM KATEGORIZACE OBJEKTŮ

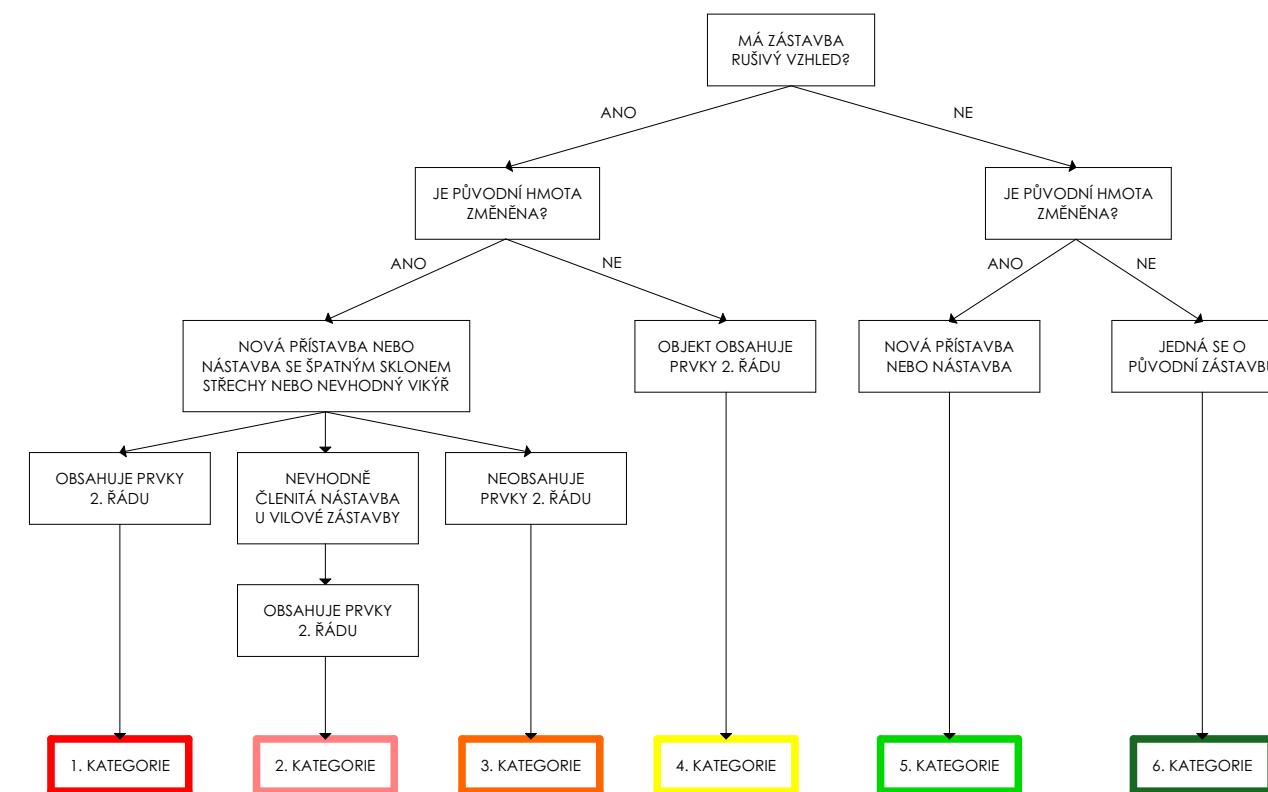

OBOR	KATEDRA	VYPRACOVAL	m.	
INŽENÝRSTVÍ ŽIVOTNÍHO PROSTŘEDÍ	K127 - URBANISMU A ÚZEMNÍHO PLÁNOVÁNÍ	MIROSLAV PRECLÍK		
ROČNÍK	VEDOUcí PRÁCE			
4.	Ing. arch. FRANTIŠEK POSPÍŠIL, Ph.D.			
AKCE :	BAKALÁŘSKÁ PRÁCE		FORMÁT	3x4
OBSAH :	MAPA KATEGORIÍ - 3 .ÚROVEŇ		MĚŘÍTKO	1:1 000
			DATUM	25.5.2017
			Č. VÝKR.	03