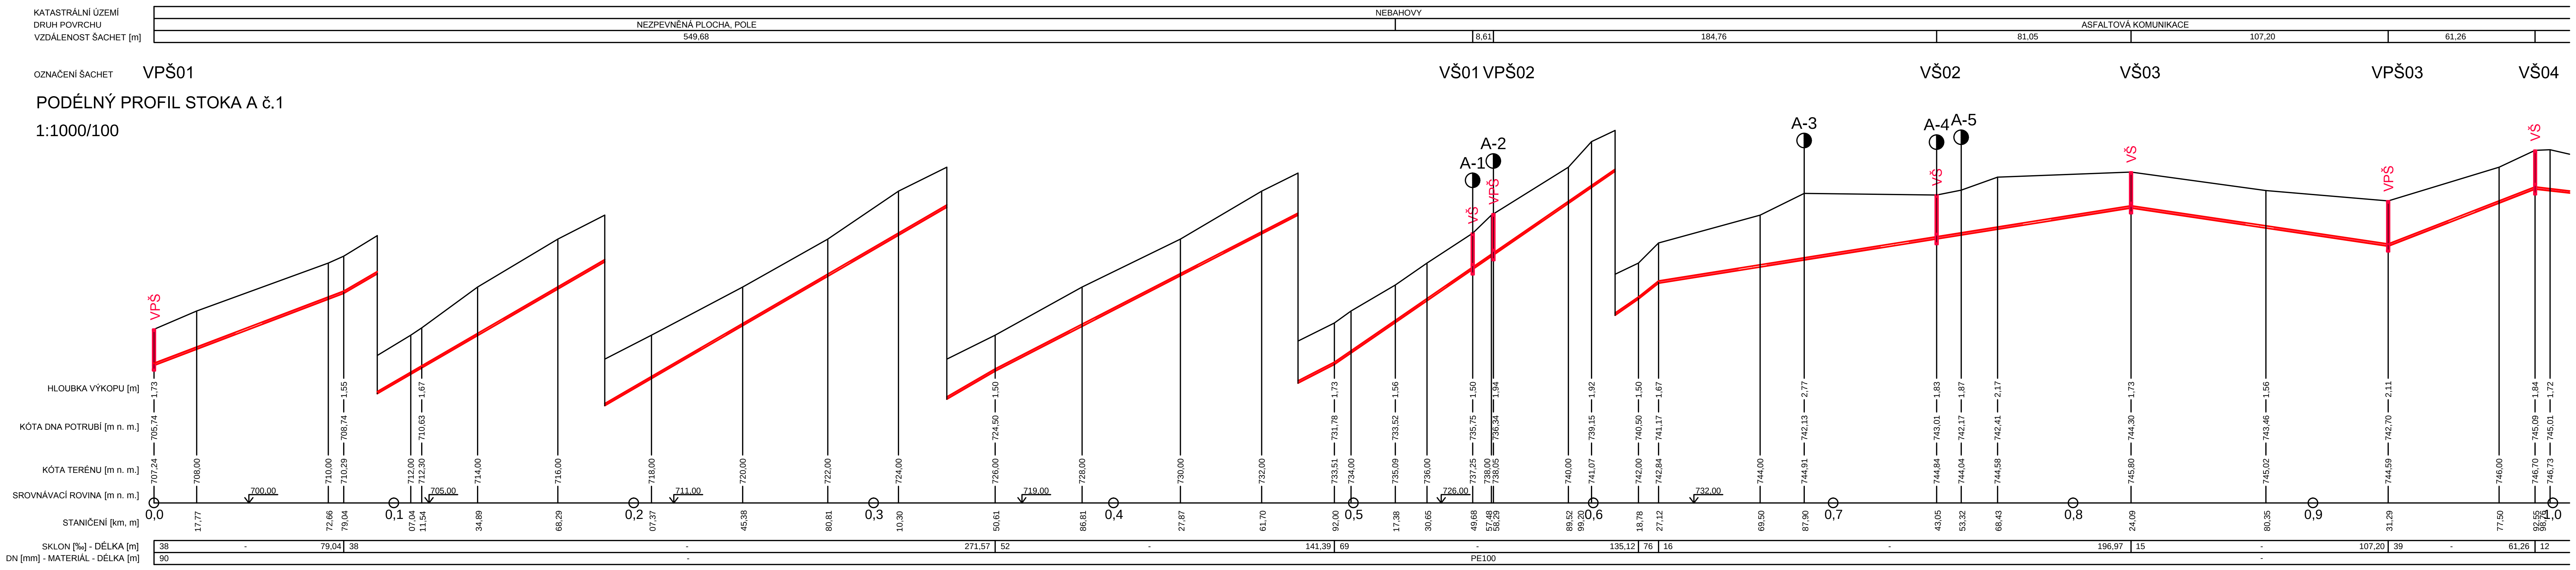

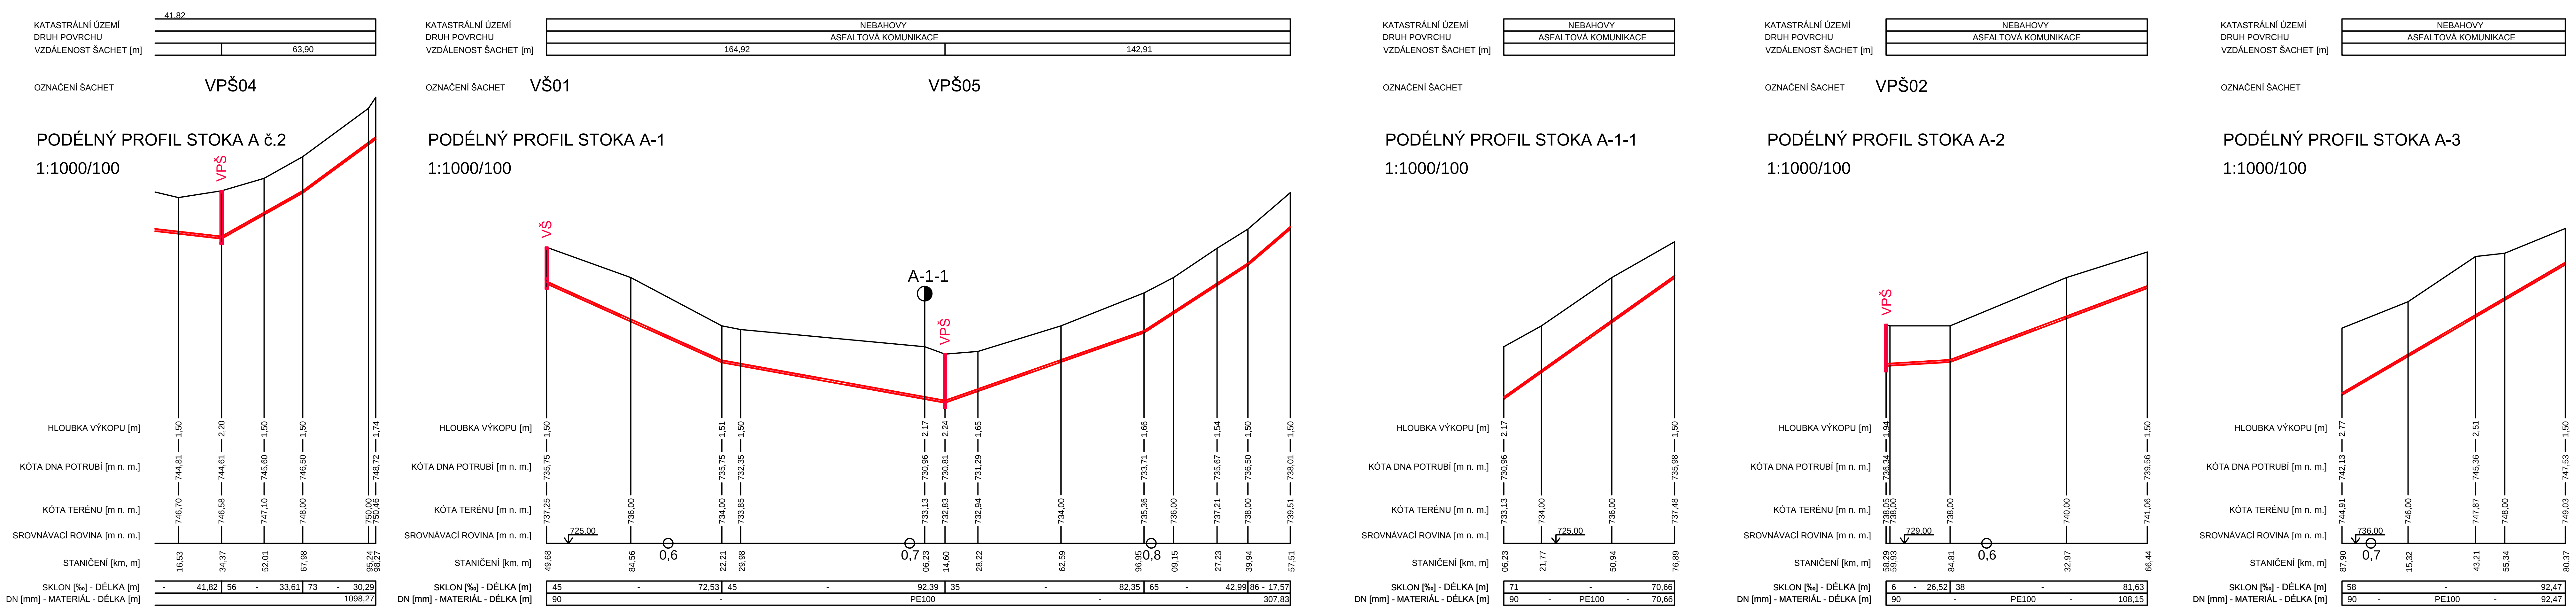

Vypracovala: Eva Štroblová	Školní rok: 2016/17	ČESKÉ VYSOKÉ UČENÍ TECHNICKÉ V PRAZE, FAKULTA STAVEBNÍ, Thákurova 7, 166 29 Praha 6	
Konzultant: Ing. Marcela Synáčková, CSc.		Datum	05/2017
Předmět: 144BAPV - Bakalářská práce		Měřítko	1:2000
		Formát	A2
Výkres: Podrobný podélný profil č.1 Nebahovy		Číslo výkresu	9.2.