



DOPRAVNÍ SCHÉMA - VARIANTA A

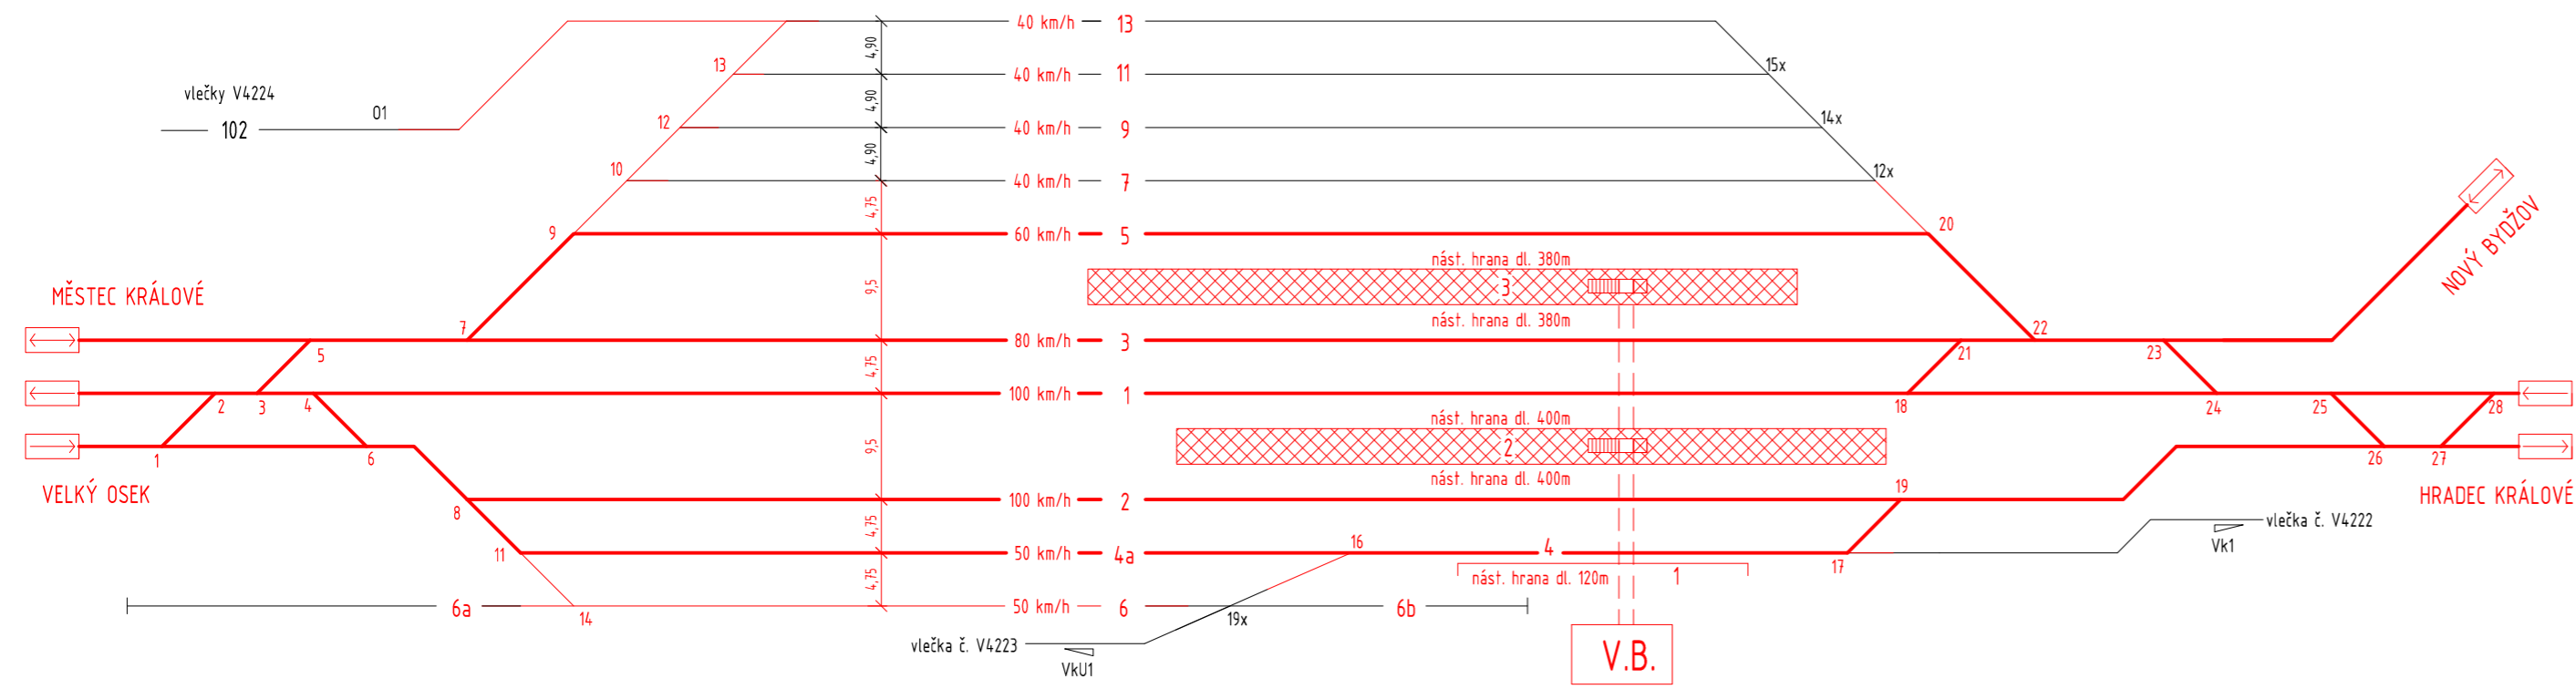

ČESKÉ VYSOKÉ UČENÍ TECHNICKÉ V PRAZE FAKULTA STAVEBNÍ				
OBOR: KONSTRUKCE A DOPRAVNÍ STAVBY	KATEDRA: K137 - KATEDRA ŽELEZNIČNÍCH STAVEB	VYPRACOVALA: JITKA VÁGNEROVÁ		
ROČNÍK: 4.	KONTROLOVAL: Ing. PETR BŘEŠŤOVSKÝ, PhD.		FORMÁT: 3xA4	
TÉMA BP: REKONSTRUKCE ŽELEZNIČNÍ STANICE CHLUMEC NAD CIDLINOU			MĚŘÍTKO: -	
NÁZEV PŘÍLOHY: DOPRAVNÍ SCHÉMA - VARIANTA A			DATUM: 28.5.2017	
			ČÍSLO PŘÍLOHY: B.1.2	