


DOPRAVNÍ SCHÉMA - VARIANTA B

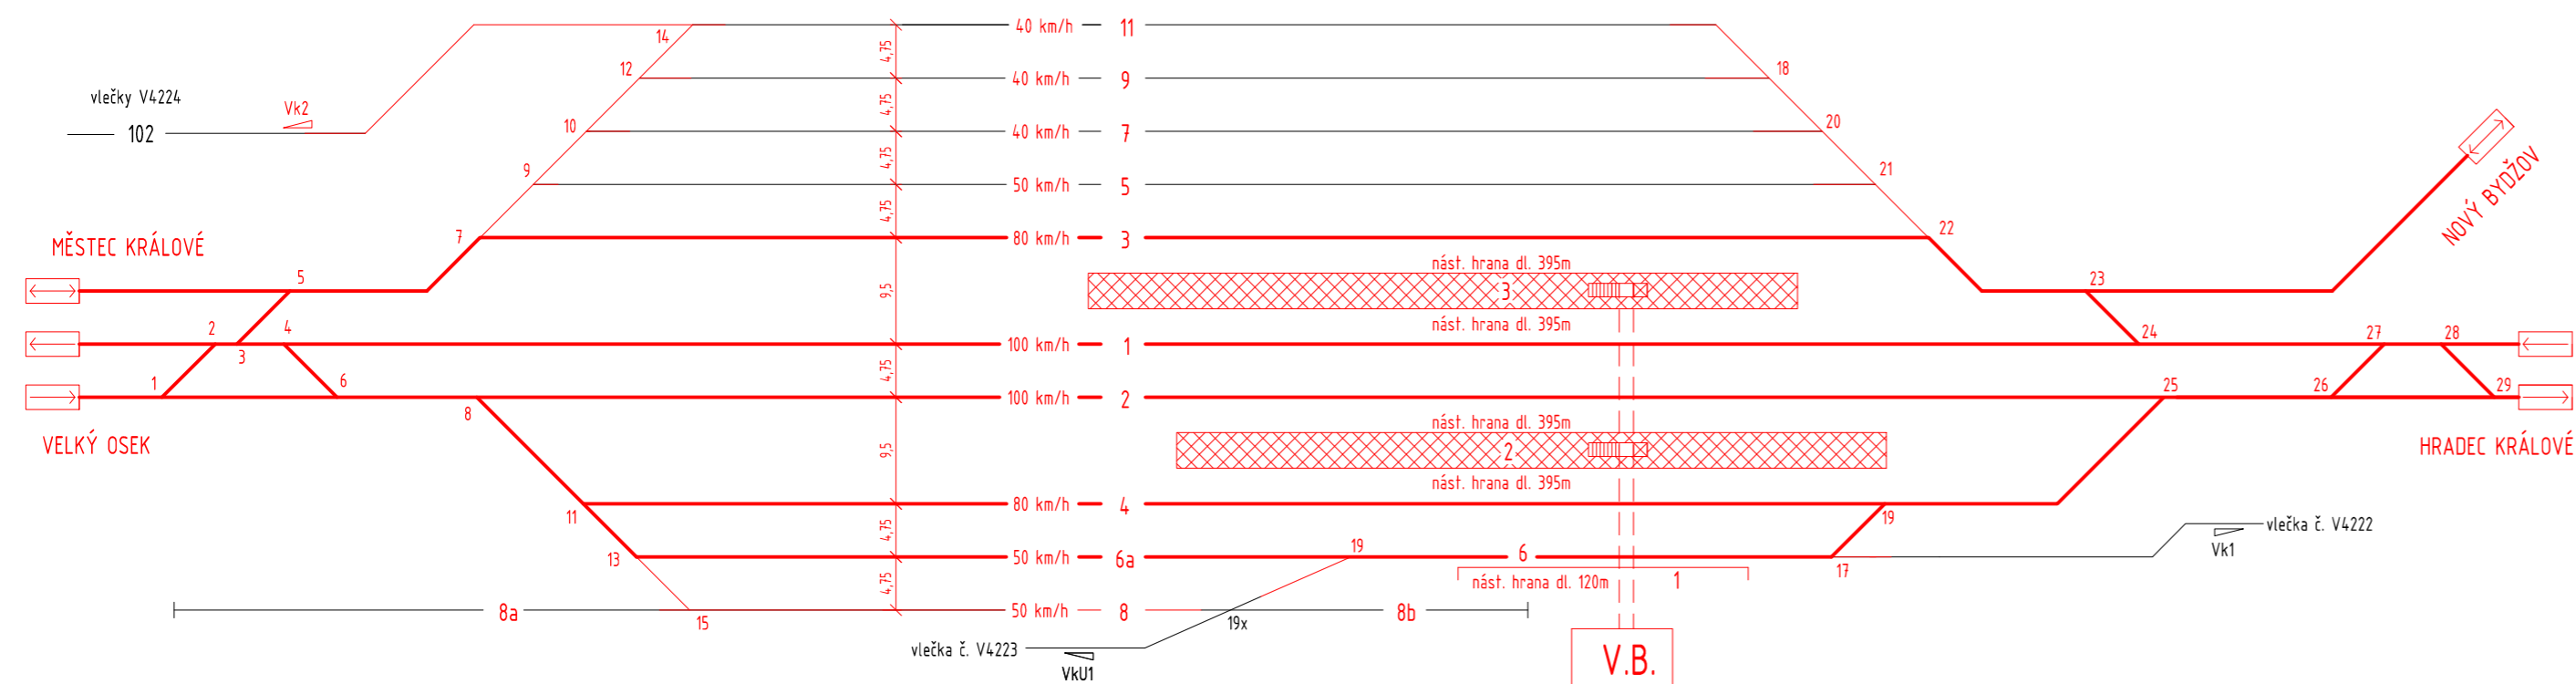

ČESKÉ VYSOKÉ UČENÍ TECHNICKÉ V PRAZE FAKULTA STAVEBNÍ			
OBOR: KONSTRUKCE A DOPRAVNÍ STAVBY	KATEDRA: K137 - KATEDRA ŽELEZNIČNÍCH STAVEB	VYPRACOVALA: JITKA VÁGNEROVÁ	
ROČNÍK: 4.	KONTROLOVAL: Ing. PETR BŘEŠŤOVSKÝ, PhD.		
TÉMA BP: REKONSTRUKCE ŽELEZNIČNÍ STANICE CHLUMEC NAD CIDLINOU			
NÁZEV PŘÍLOHY: DOPRAVNÍ SCHÉMA - VARIANTA B			FORMÁT: 3xA4
			MĚŘÍTKO: -
			DATUM: 28.5.2017
			ČÍSLO PŘÍLOHY: B.13