




P1 km 21,200 000

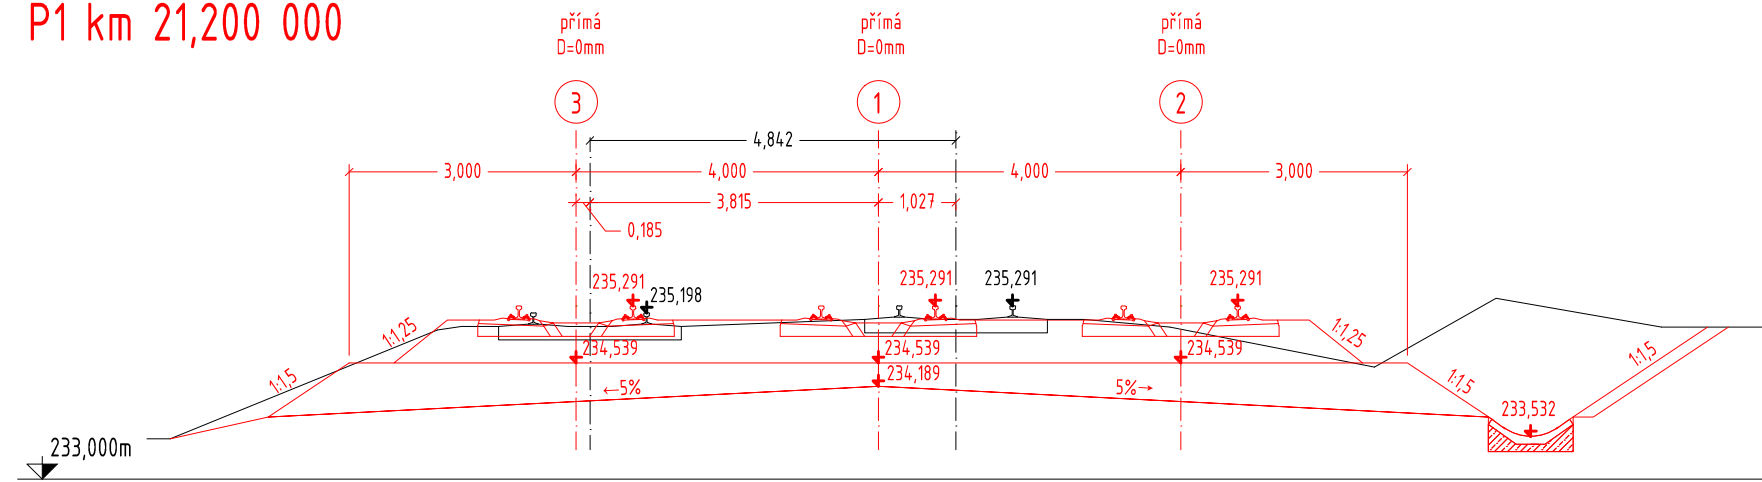


P4 km 22,450 000

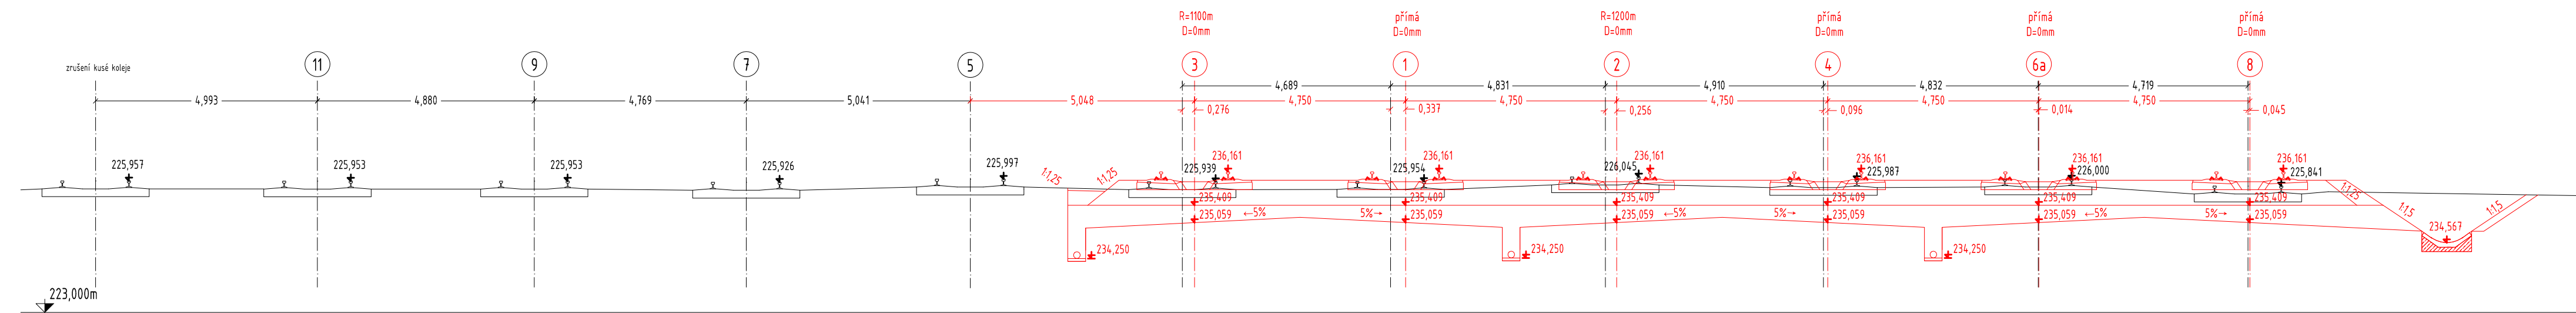


P2 km 21,700 000

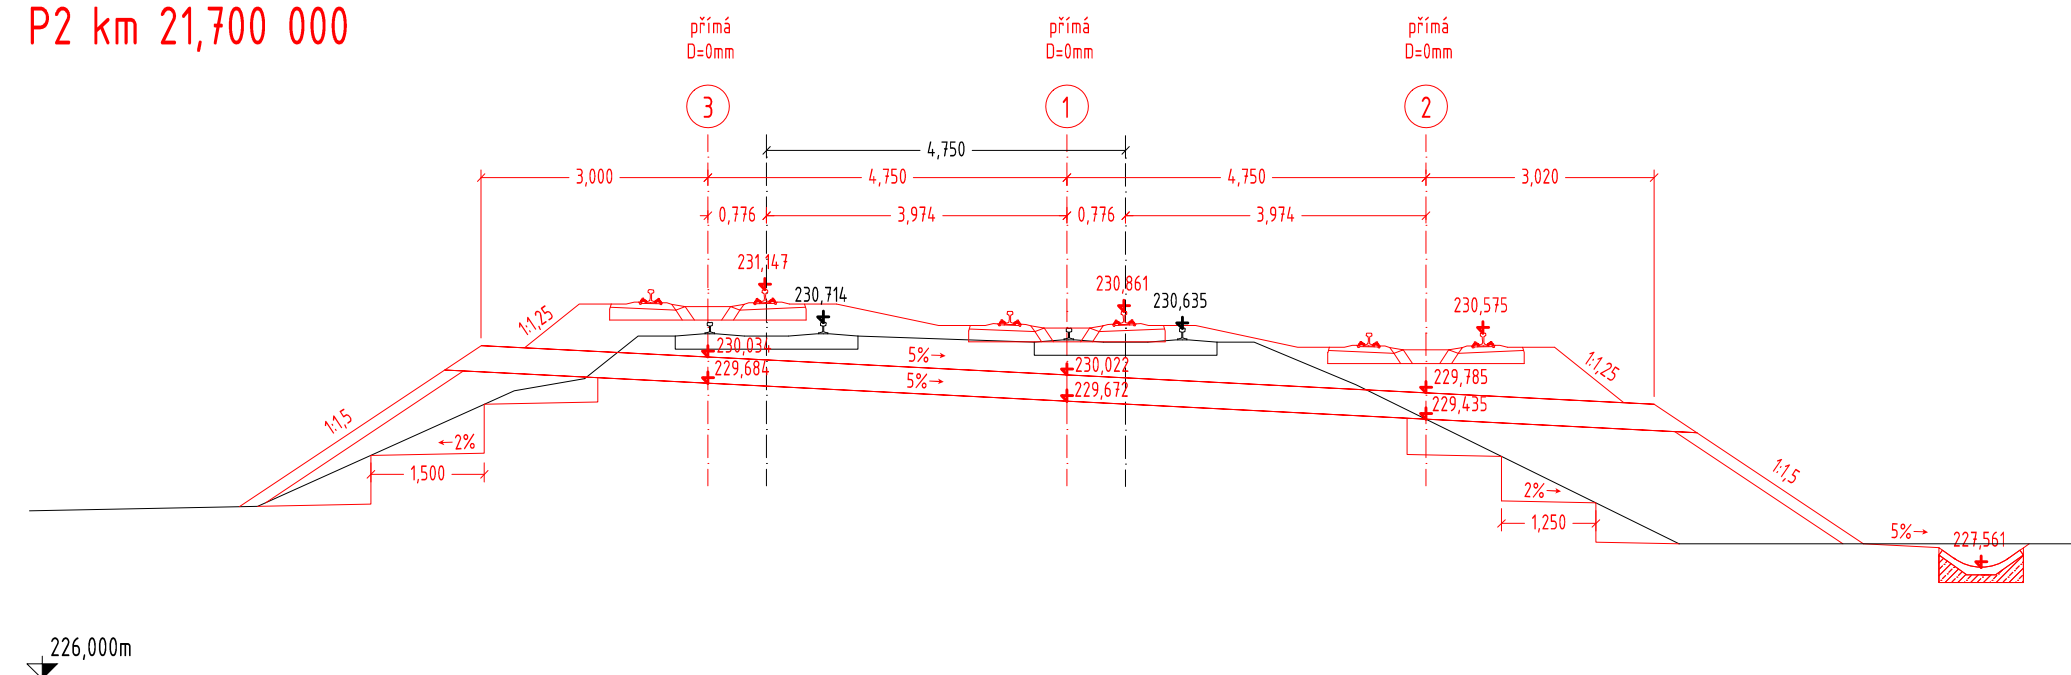


P5 km 23,350 000

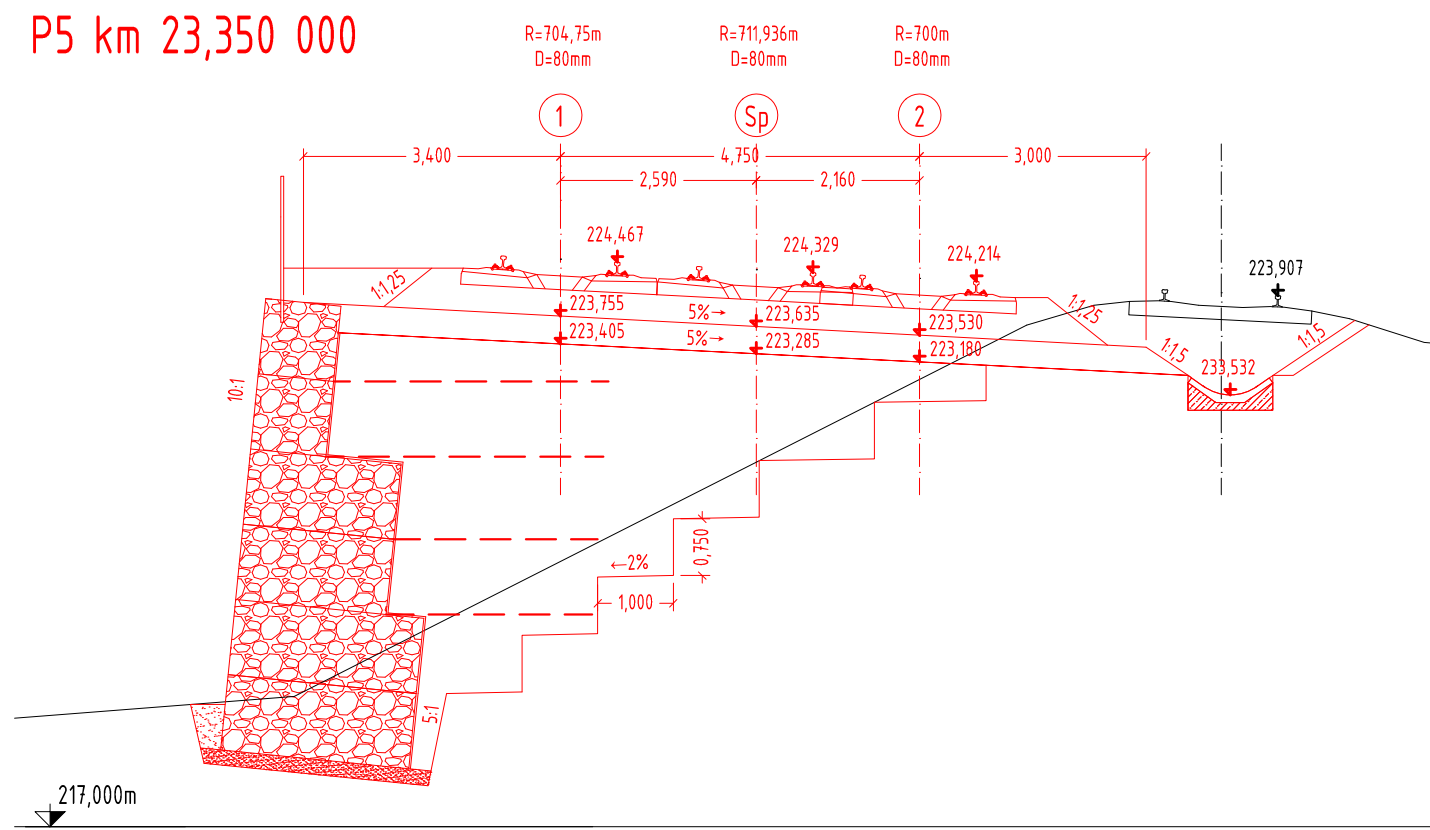


P6 km 23,800 000

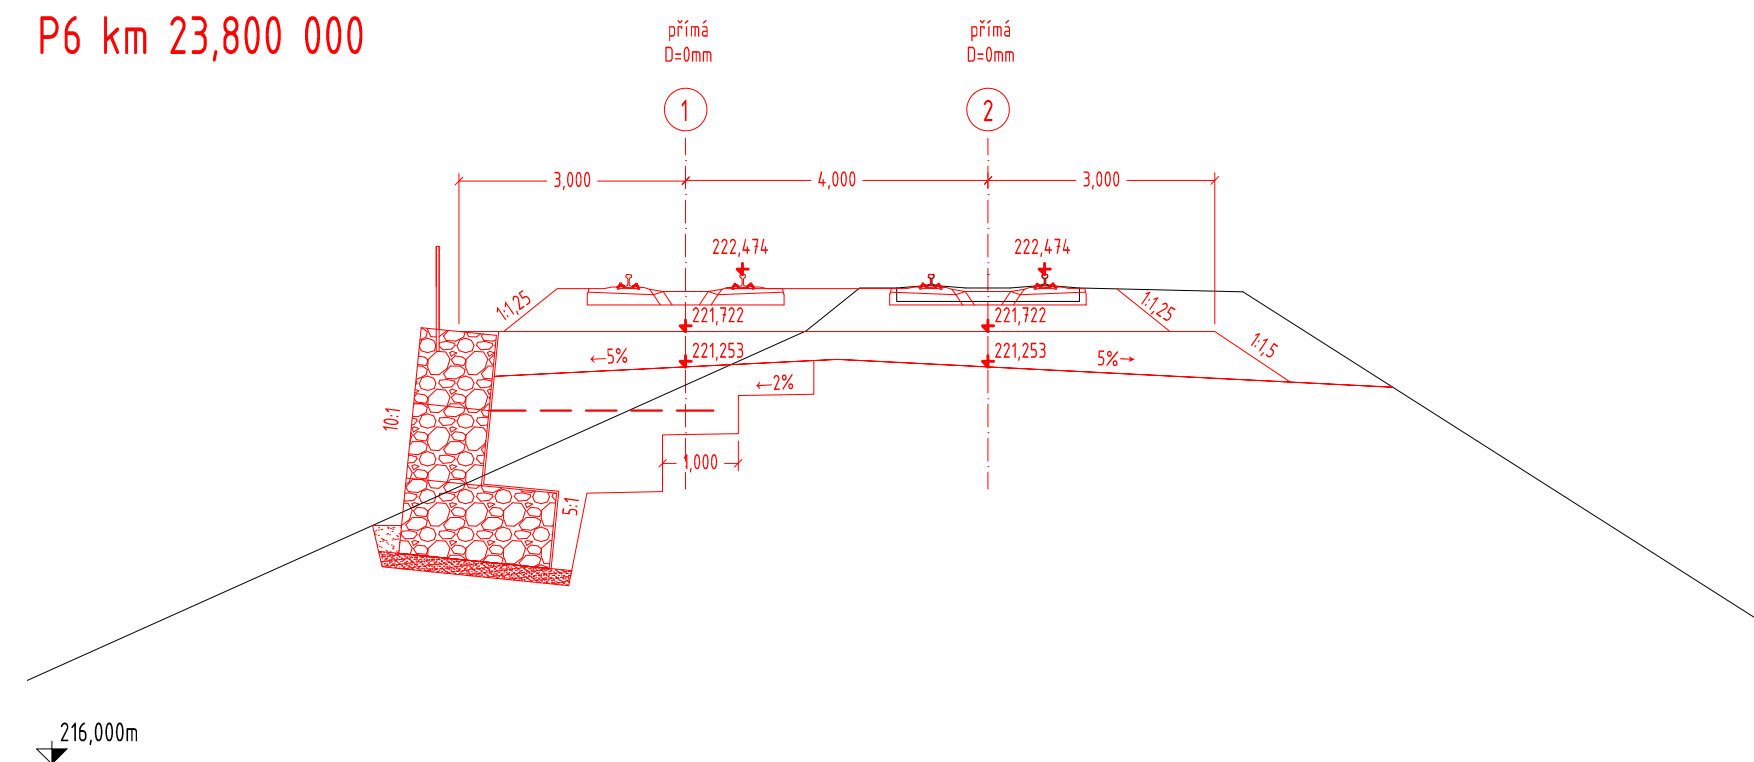

P3 km 21,700 000

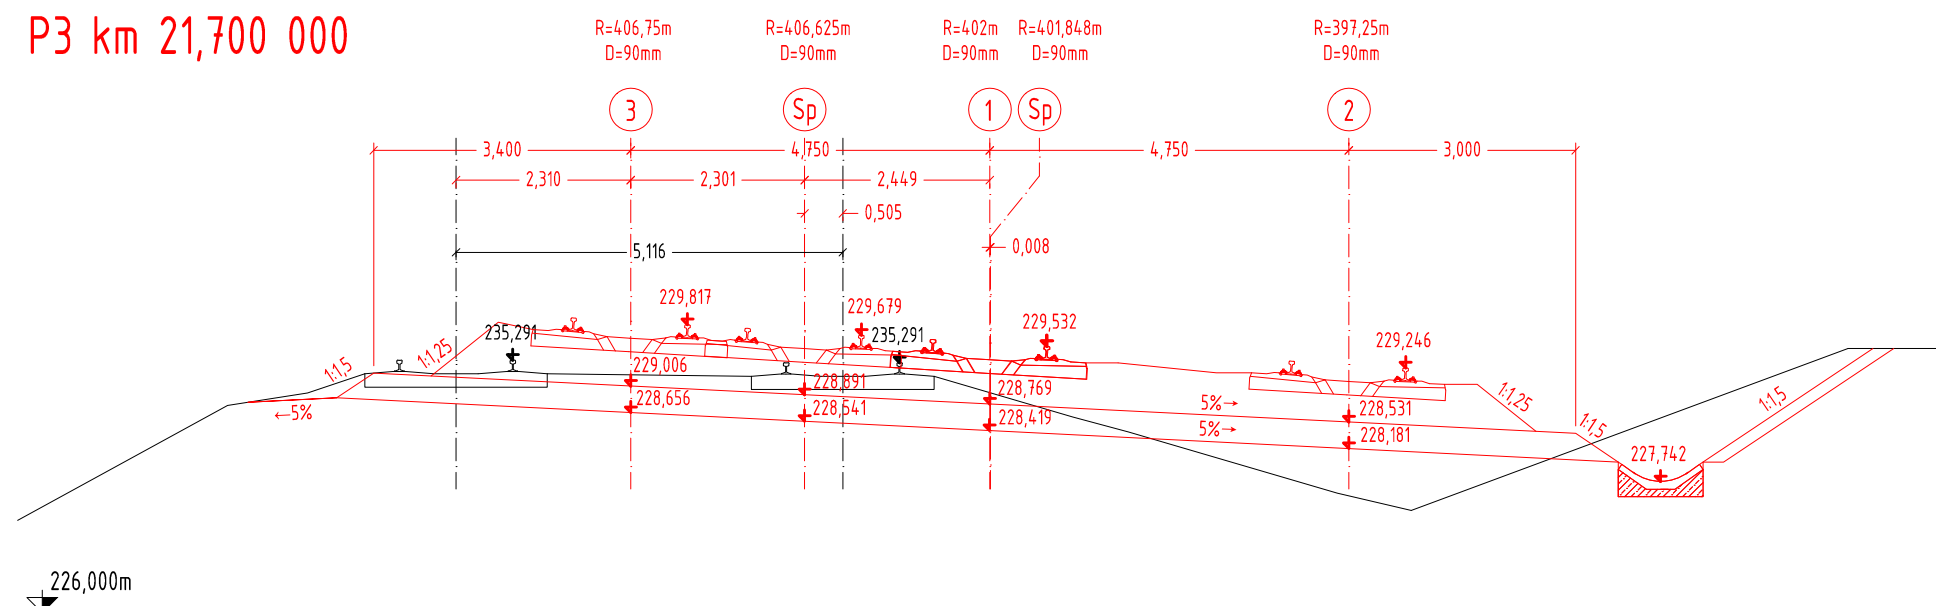

ČESKÉ VYSOKÉ UČENÍ TECHNICKÉ V PRAZE FAKULTA STAVEBNÍ			
OBOR:	KATEDRA:	VYPRACOVALA:	
KONSTRUKCE A DOPRAVNÍ STAVBY	K137 - KATEDRA ŽELEZNIČNÍCH STAVEB	JITKA VÁGNEROVÁ	
ROČNÍK:	KONTROLOVAL:		
4.	Ing. PETR BRĚŠŤOVSKÝ, PH.D.		
TÉMA BP: REKONSTRUKCE ŽELEZNIČNÍ STANICE CHLUMEC NAD CIDLINOU			FORMÁT: 5xA4
			MĚŘÍTKO: 1:100
			DATUM: 28.5.2017
NÁZEV PŘÍLOHY: CHARAKTERISTICKÉ PŘÍČNÉ ŘEZY VARIANTY B			ČÍSLO PŘÍLOHY: B.5