
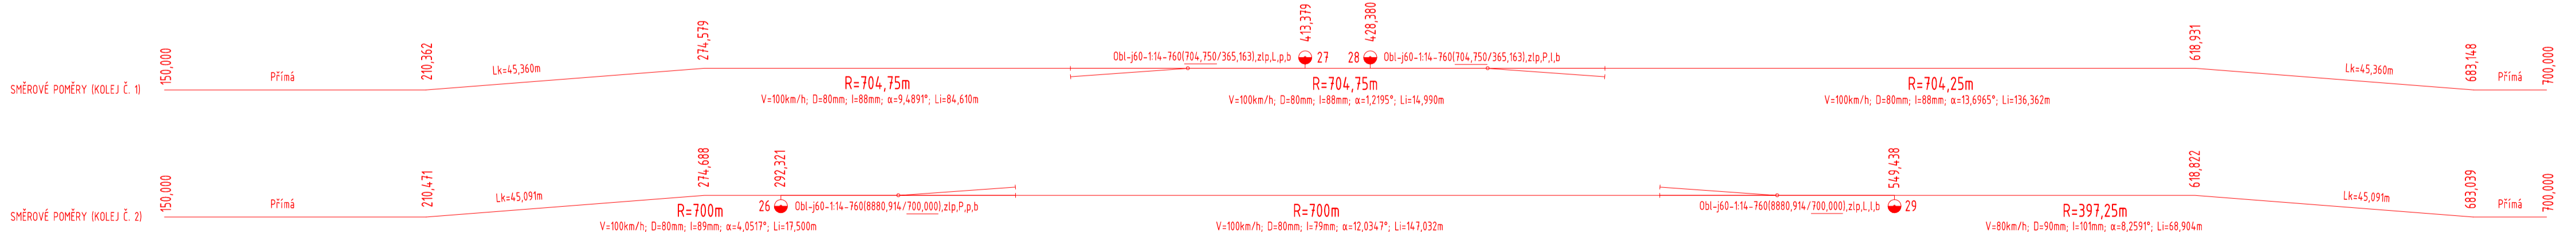
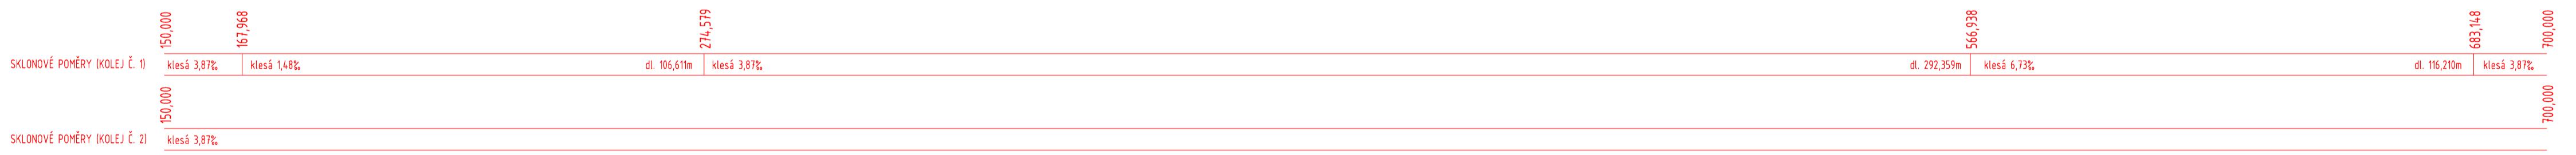
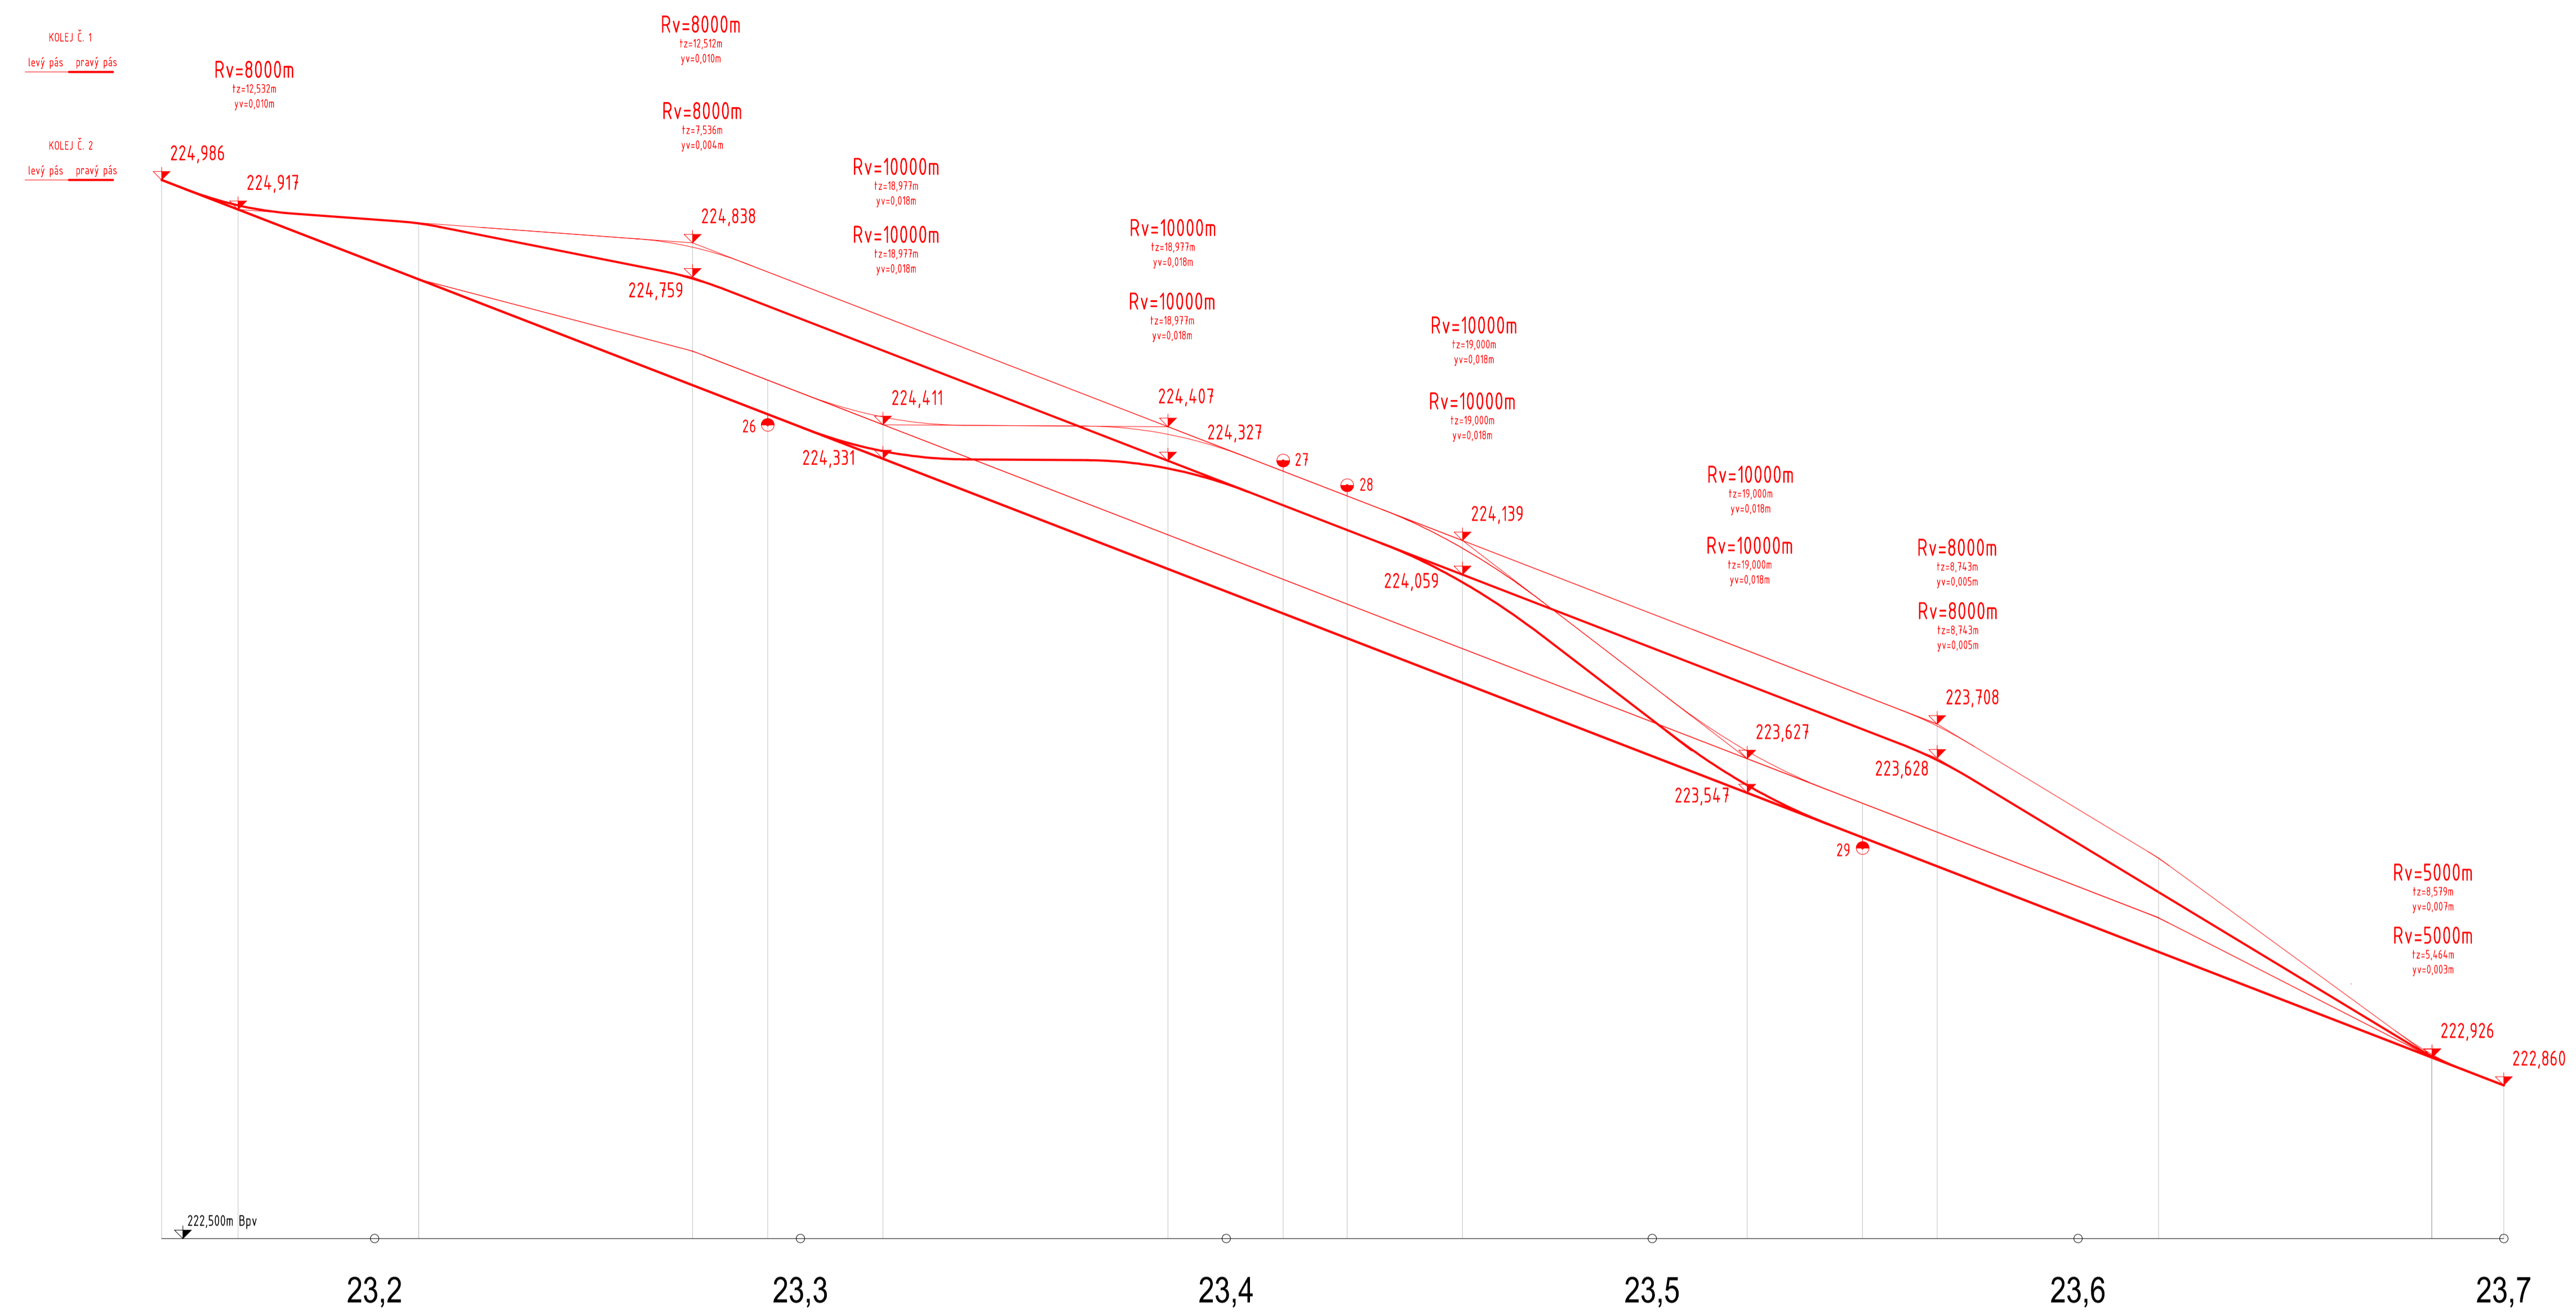


SCHÉMATICKÝ PODÉLNÝ PROFIL SP.26-27 A 28-29, VARIANTA B; M 1:1000/10

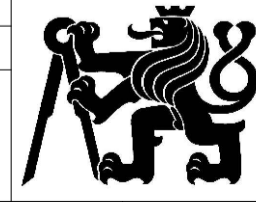

ČESKÉ VYSOKÉ UČENÍ TECHNICKÉ V PRAZE			
FAKULTA STAVEBNÍ			
OBOR:	KATEDRA:	VYPRACOVALA:	
KONSTRUKCE A DOPRAVNÍ STAVBY	K137 - KATEDRA ŽELEZNIČNÍCH STAVEB	JITKA VÁGNEROVÁ	
ROČNÍK:	KONTROLOVAL:		
4	Ing. PETR BRĚŠŤOVSKÝ, Ph.D.		
TÉMA BP:			FORMÁT:
REKONSTRUKCE ŽELEZNIČNÍ STANICE CHLUMEC NAD CIDLINOU			BxA4
NÁZEV PŘÍLOHY:			MĚŘÍTKO:
PODÉLNÝ PROFIL SP.26-27 A SP.28-29 VARIANTY B			1:1000/10
			DATUM:
			28.5.2017
			ČÍSLO PŘÍLOHY:
			B.7.2