




ŘEZ A-A M 1:200

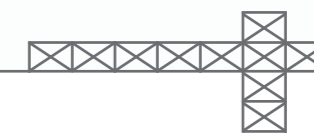


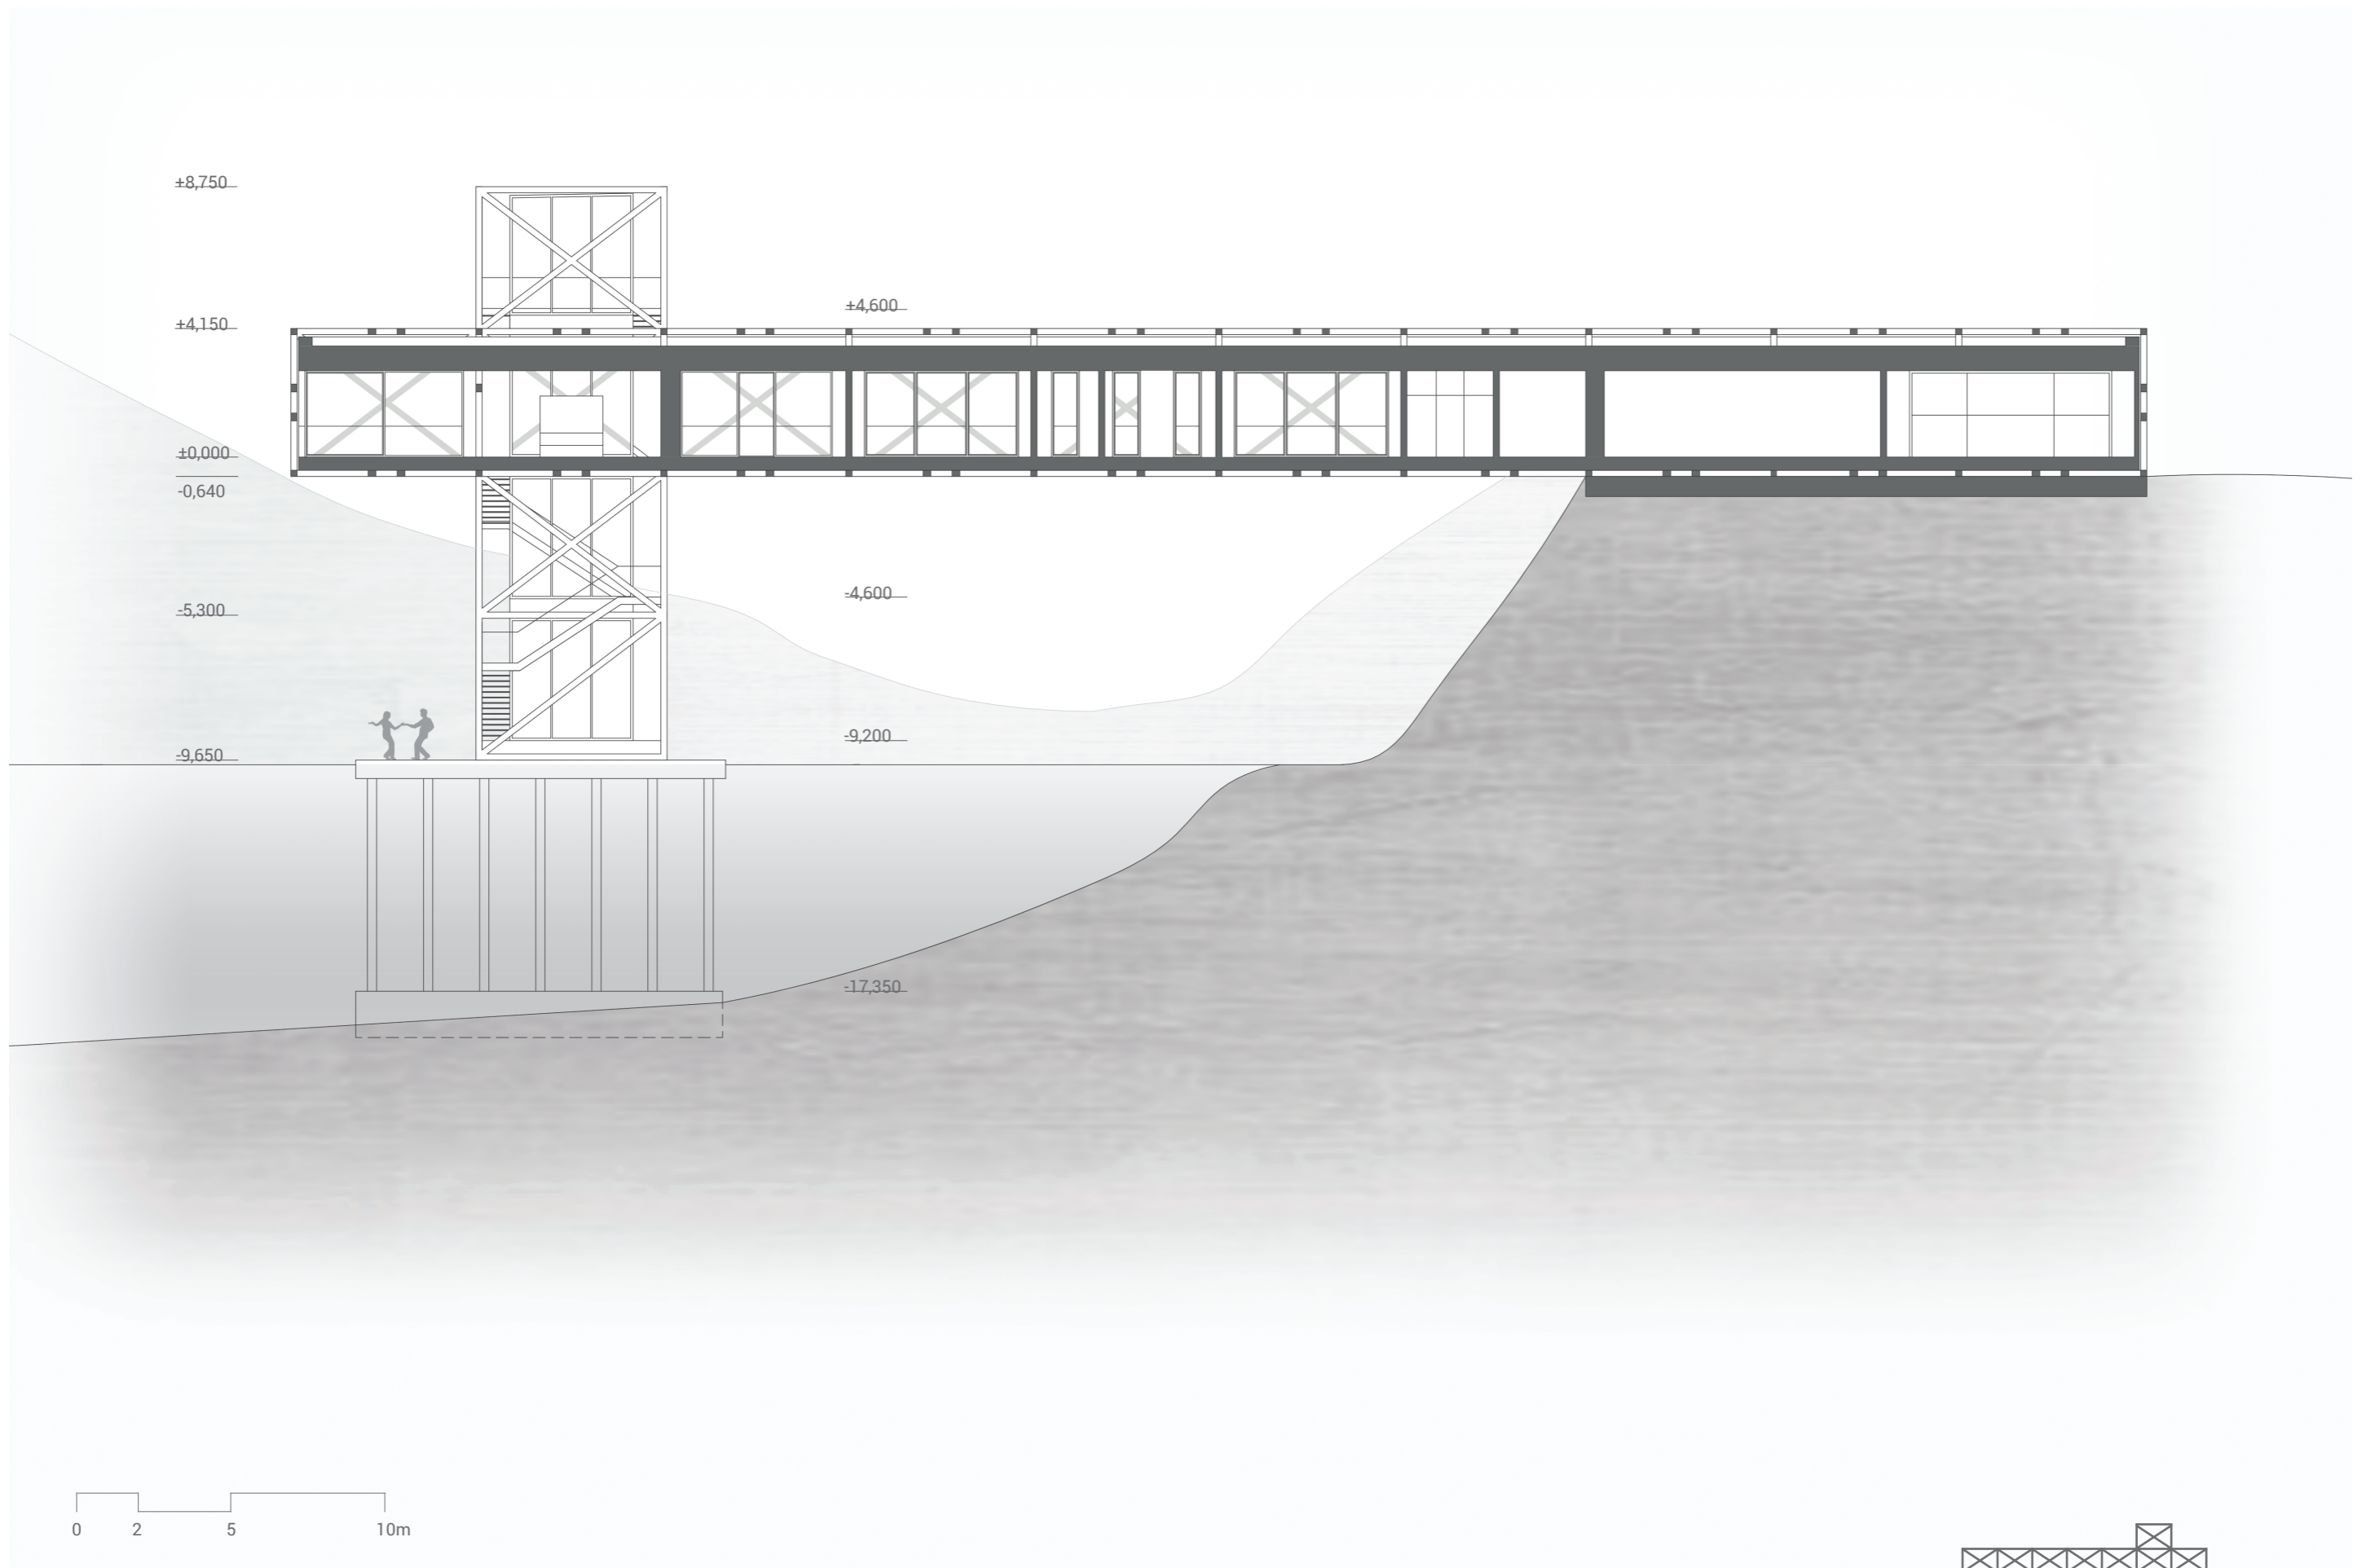


ŘEZ B-B M 1:200

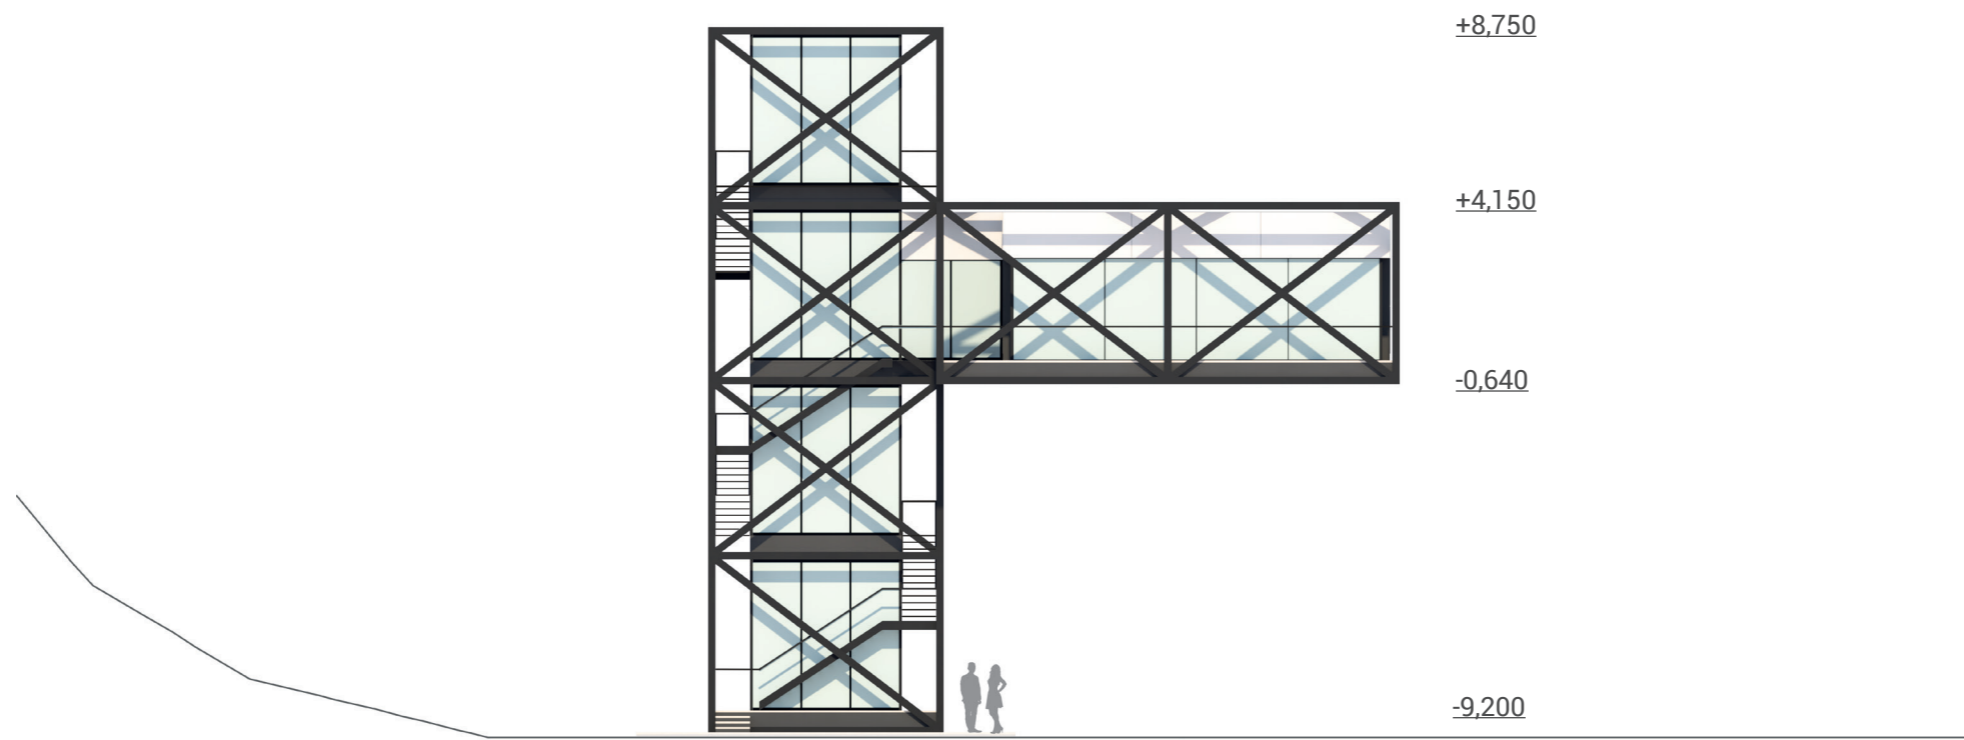


POHLED JIŽNÍ M 1:200

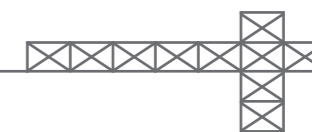


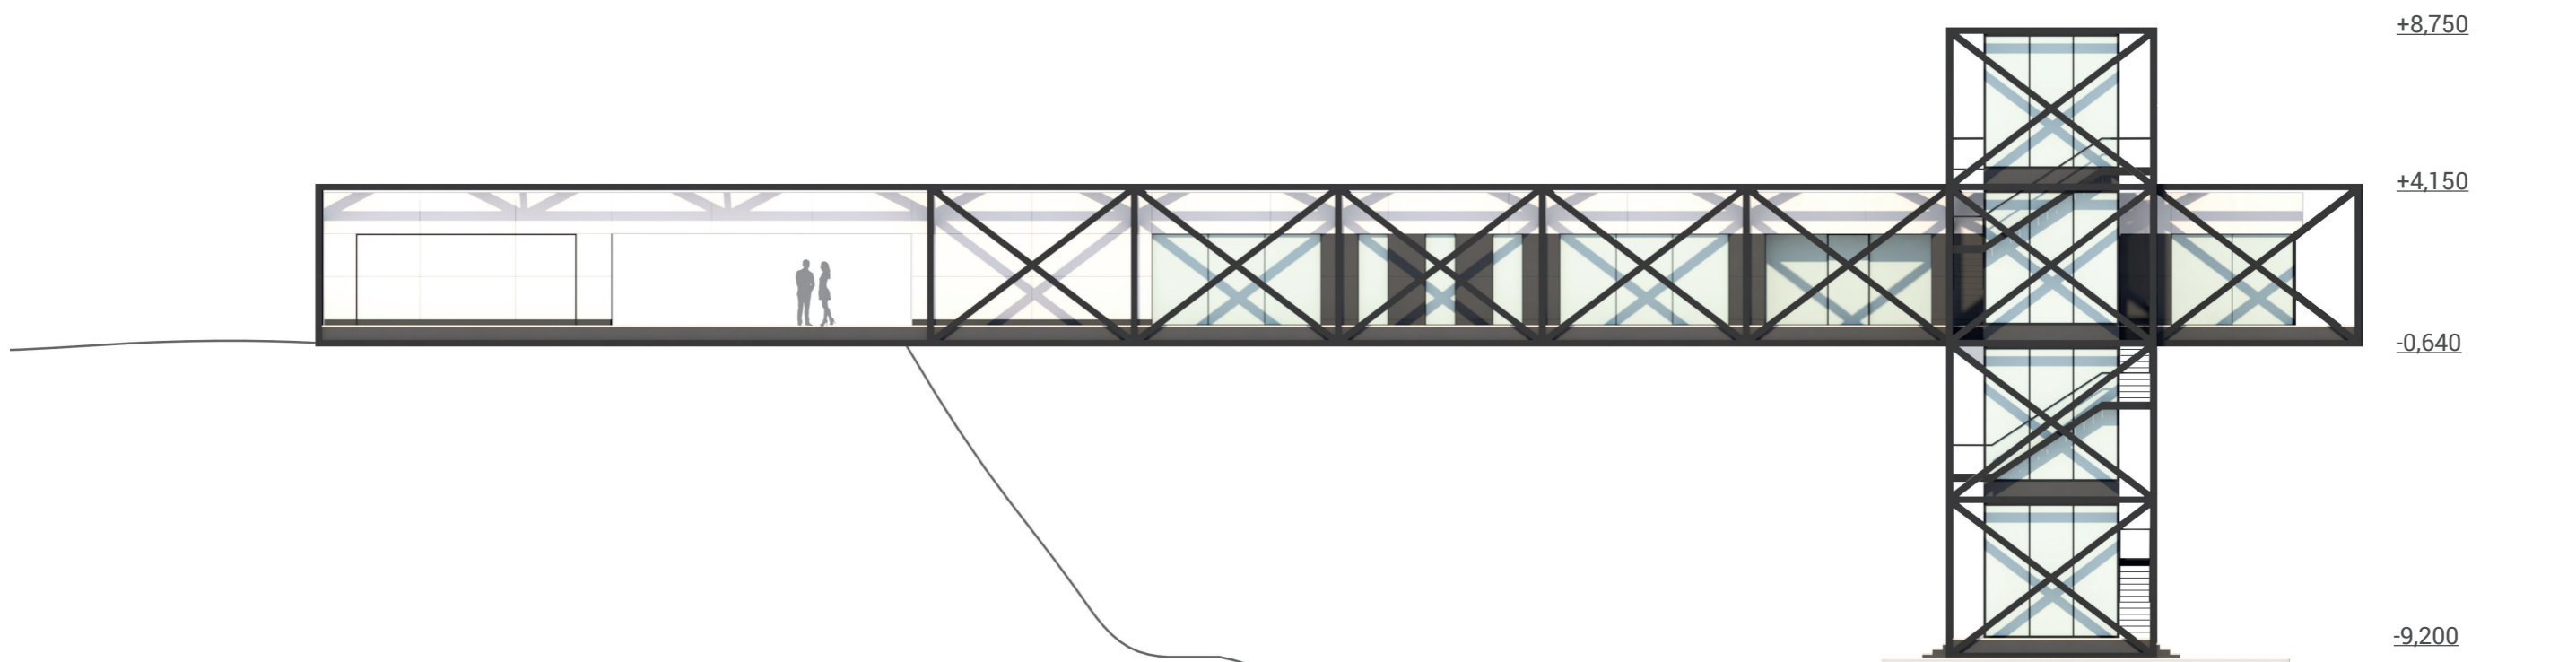


0 2 5 10m


POHLED ZÁPADNÍ M 1:200

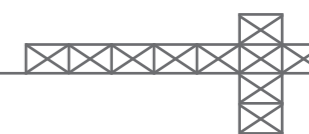

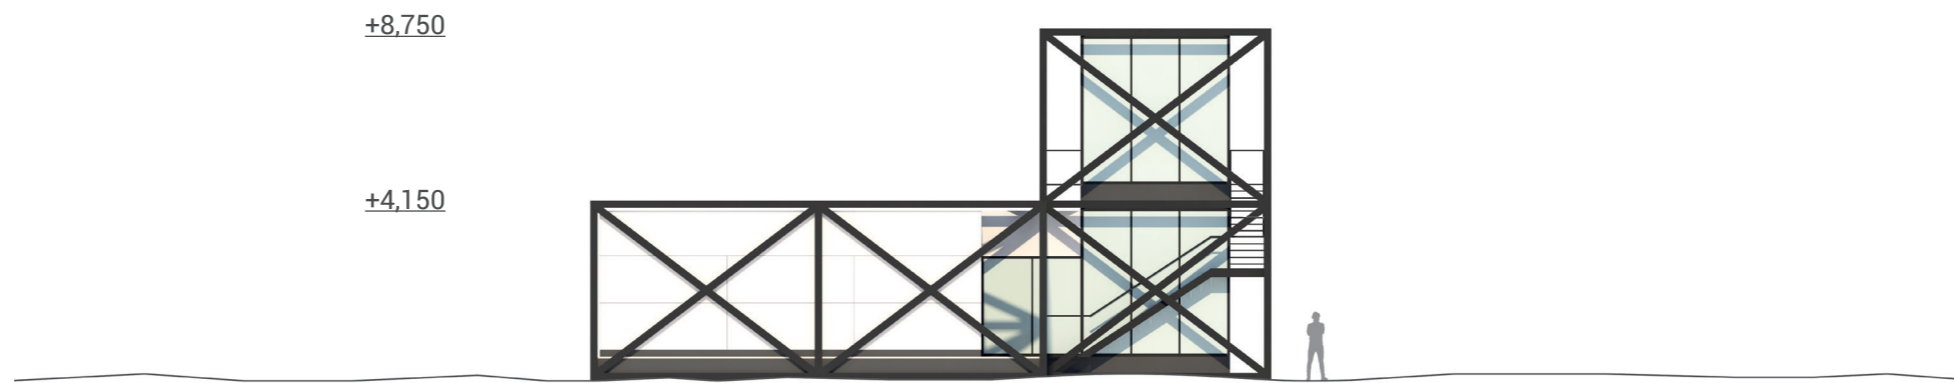

POHLED SEVERNÍ M 1:200

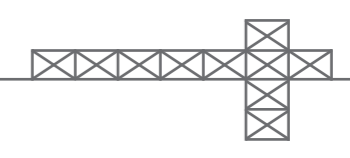

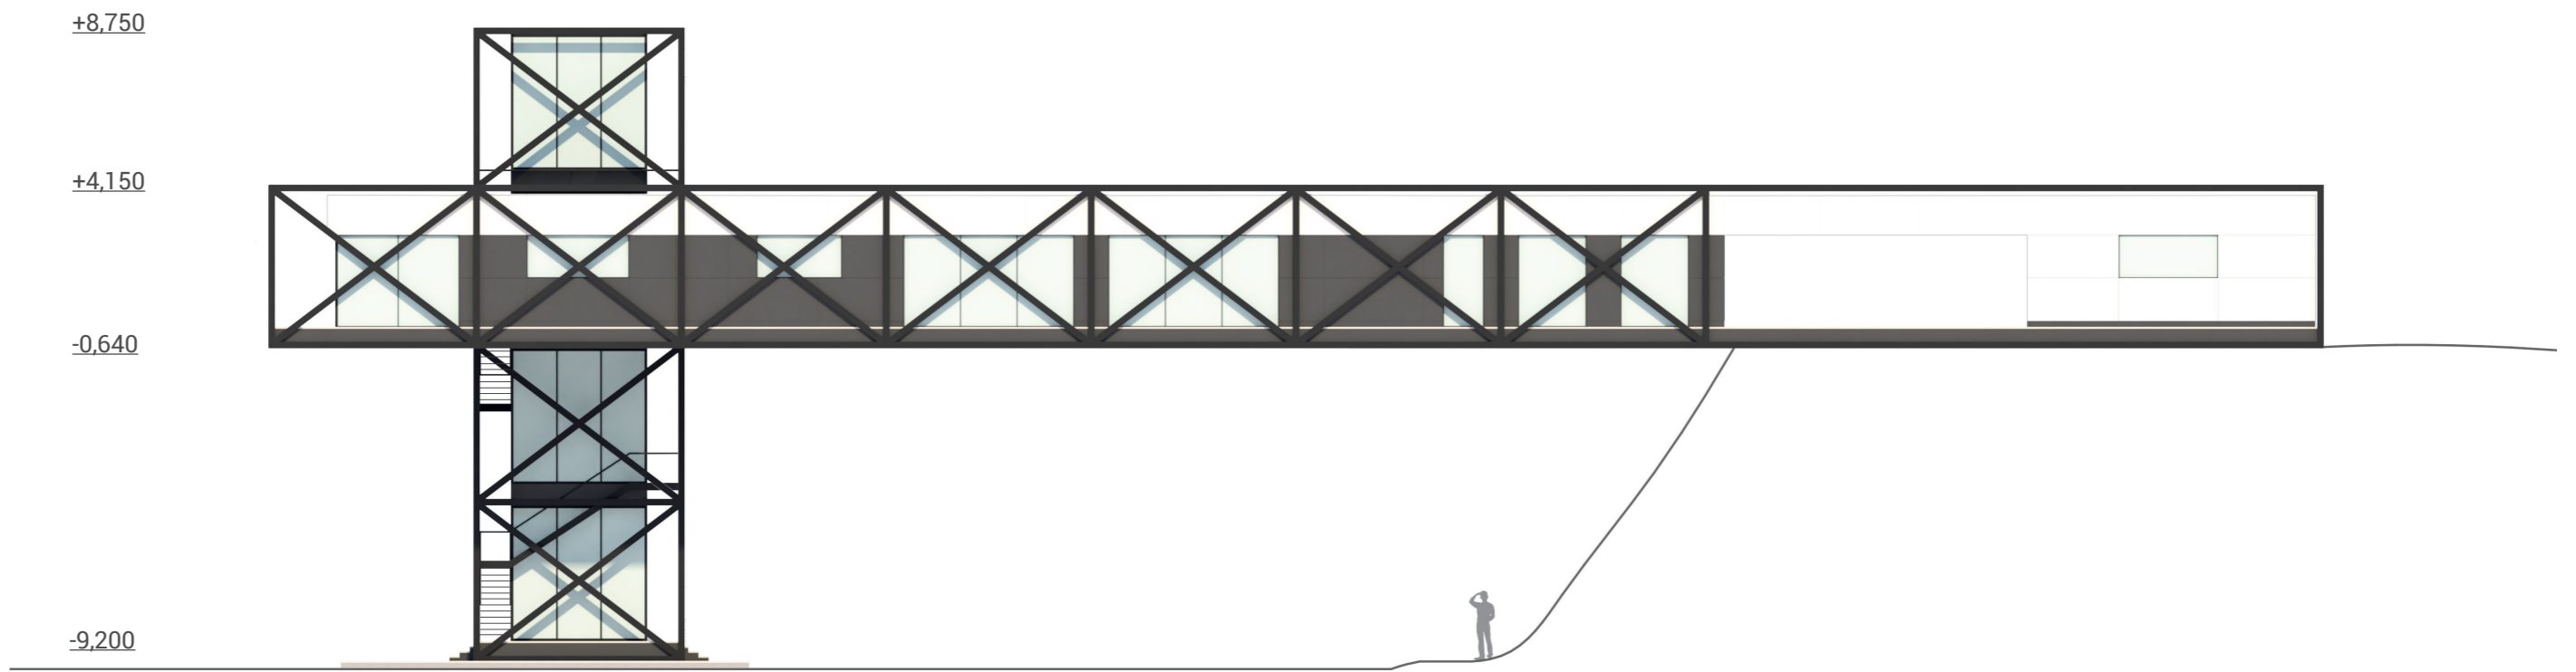

POHLED VÝCHODNÍ M 1:200

