



# Podélný řez odpadním kanálem ze sousední MVN

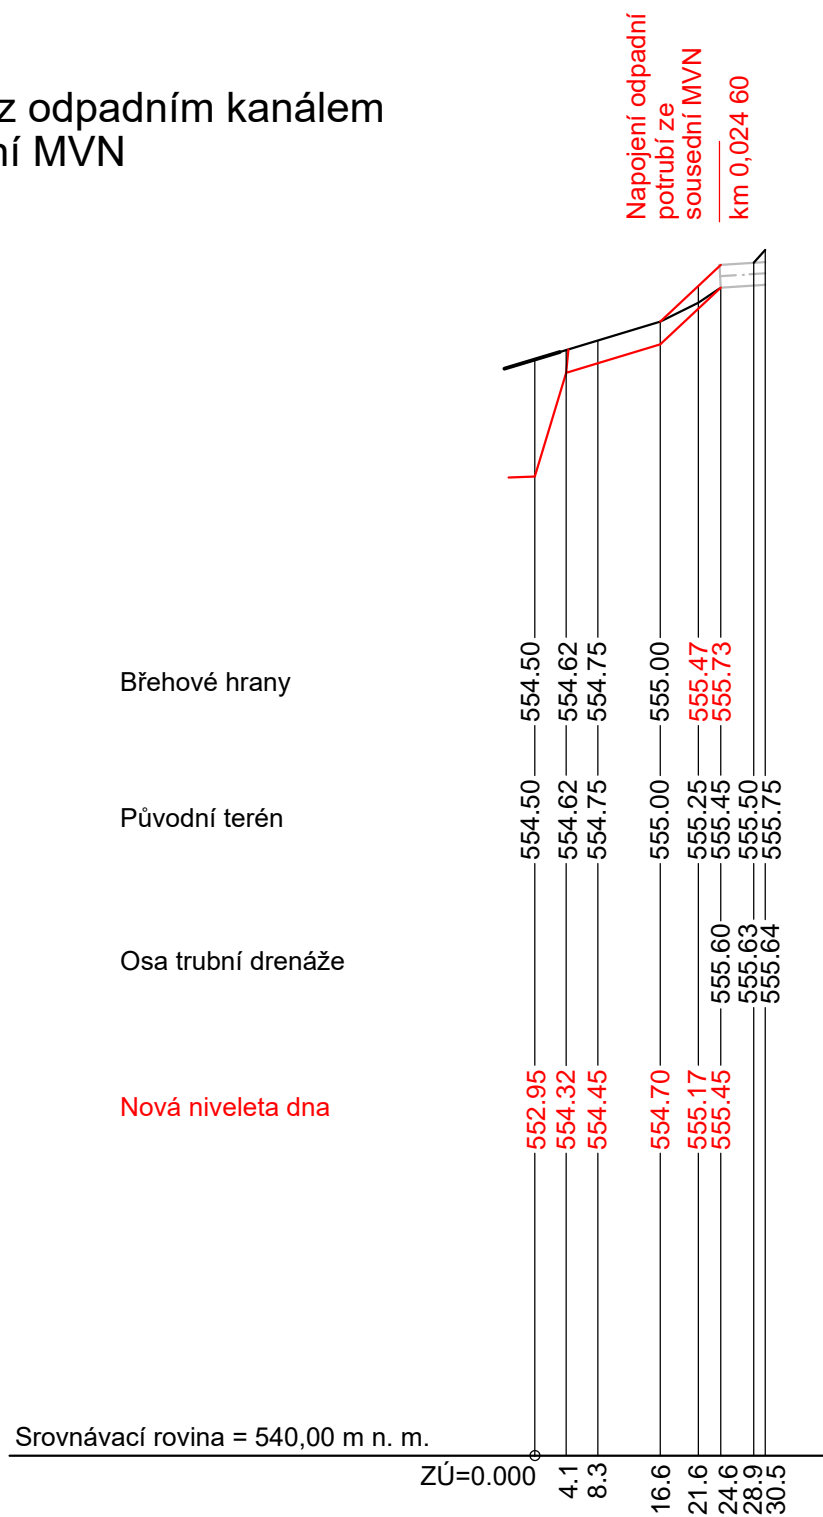


SMĚROVÉ POMĚRY (m)

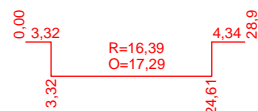

SKLONOVÉ POMĚRY (%)

3,0	9,4
-----	-----

ČESKÉ VYSOKÉ UČENÍ TECHNICKÉ V PRAZE		
Bakalářská práce Studie proveditelnosti MVN ve Vlachovo Březí		
Ročník: IV.		
Vedoucí BP: Ing. Václav David, Ph. D.		
Jméno: Petr Bauer	Měřítko: 1:1000/1:100	
Katedra: Katedra hydromeliorací a krajinného inženýrství	Formát: A4	
Výkres: Podélný řez odtokovým kanálem ze sousední MVN Varianta 2 - průtočná nádrž	Č. výkresu: 16	
	Datum: 5. 2017	