



Podélný řez odpadním kanálem ze sousední MVN

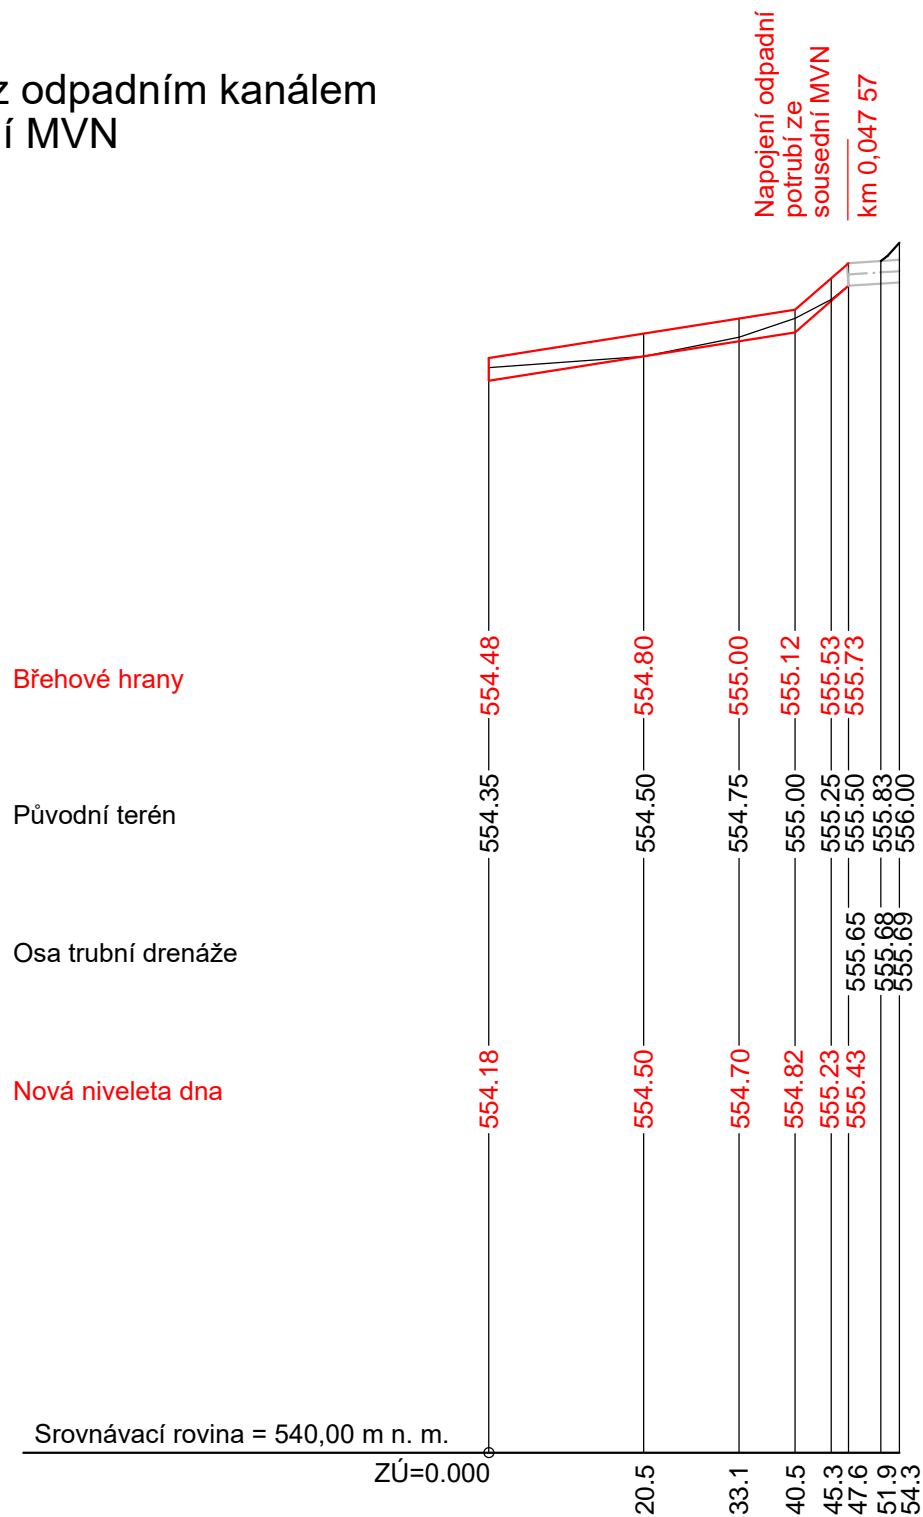

SMĚROVÉ POMĚRY (m)

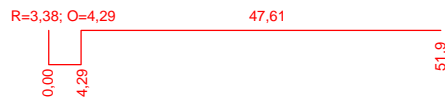

SKLONOVÉ POMĚRY (%)



ČESKÉ VYSOKÉ UČENÍ TECHNICKÉ V PRAZE			
Bakalářská práce Studie proveditelnosti MVN ve Vlachovo Březí			
Ročník:	IV.		
Vedoucí BP:	Ing. Václav David, Ph. D.	Měřítko:	1:1000/1:100
Jméno:	Petr Bauer	Formát:	A4
Katedra:	Katedra hydromeliorací a krajinného inženýrství	Č. výkresu	6
Výkres:	Podélný řez odpadním kanálem ze sousední MVN Varianta 1 - neprůtočná nádrž	Datum:	5. 2017