



Vzorový příčný řez odpadním kanálem ze sousední MVN

Platí pro celou délku koryta

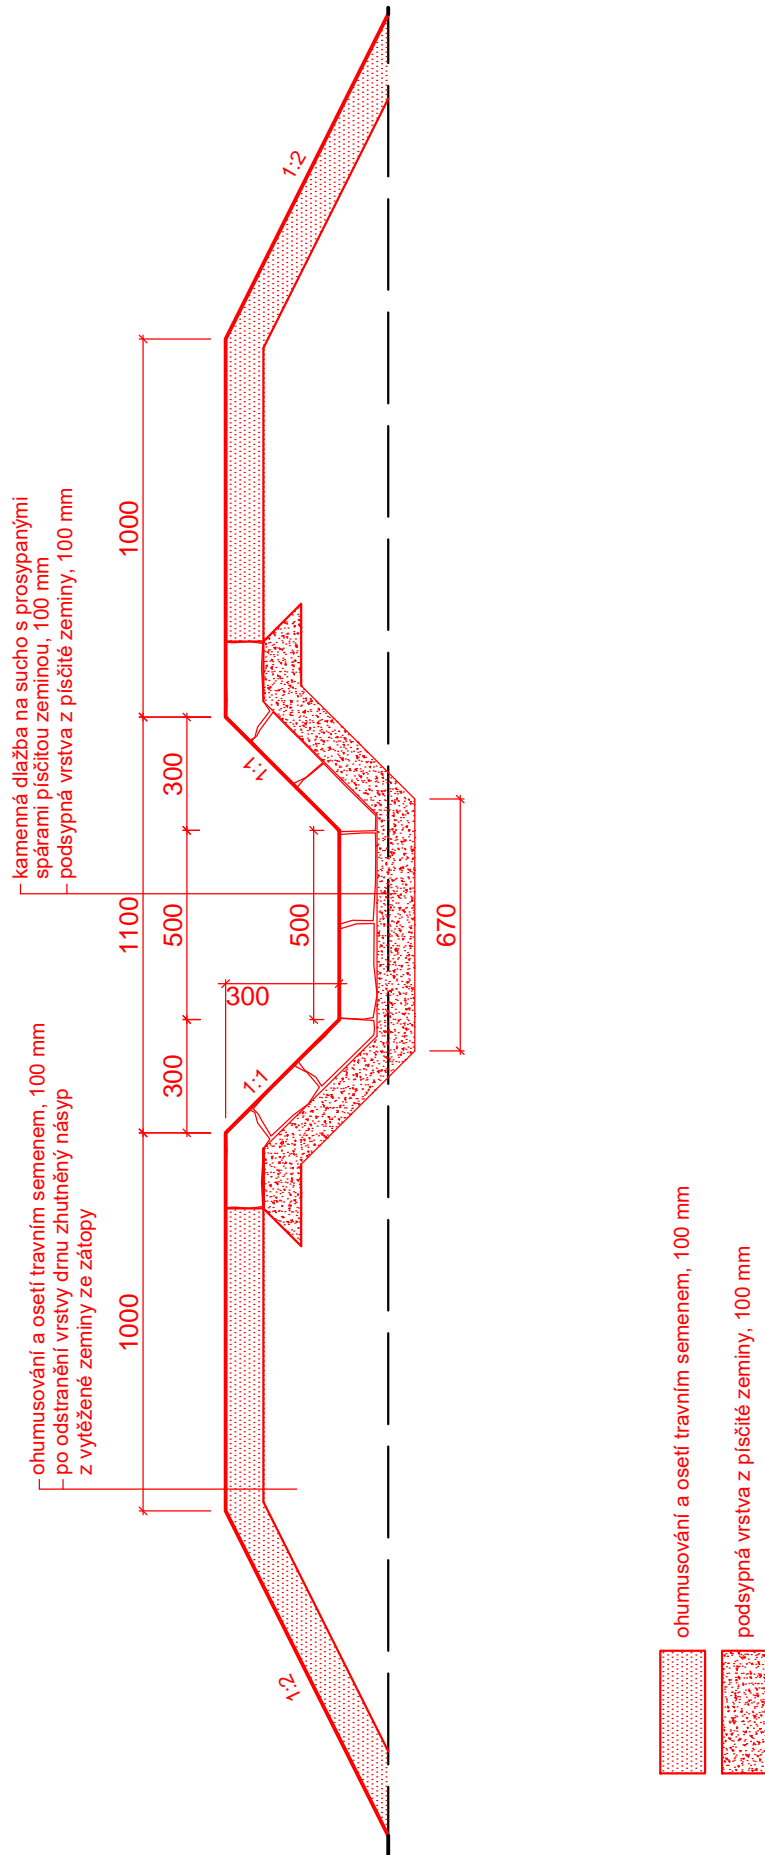

ČESKÉ VYSOKÉ UČENÍ TECHNICKÉ V PRAZE			
Bakalářská práce Studie proveditelnosti MVN ve Vlachovo Březí			
Ročník:	IV.	Měřítko:	1:20
Vedoucí BP:	Ing. Václav David, Ph. D.	Formát:	A4
Jméno:	Petr Bauer	Č. výkresu	7
Katedra:	Katedra hydromeliorací a krajinného inženýrství	Datum:	5. 2017
Výkres:	Vzorový příčný řez odpadním kanálem ze sousední MVN Varianta 1 - neprůtočná nádrž		