



Vzorový příčný řez přítokovým kanálem - s hrázkami

Platí pro úsek 0,049 00 - 0,060 90

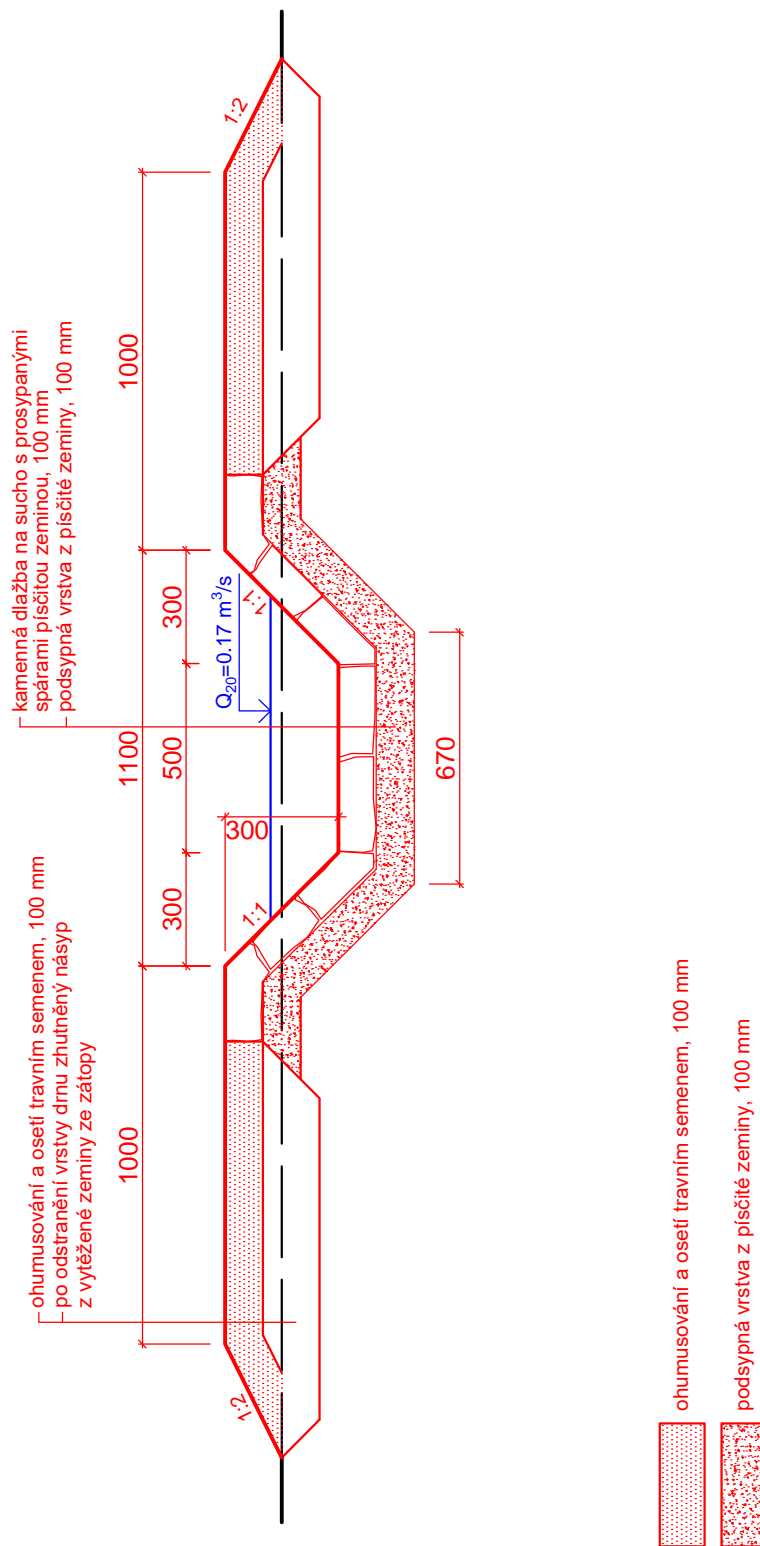

ČESKÉ VYSOKÉ UČENÍ TECHNCKÉ V PRAZE			
Bakalářská práce Studie proveditelnosti MVN ve Vlachovo Březí			
Ročník:	IV.	Měřítko:	1:20
Vedoucí BP:	Ing. Václav David, Ph. D.	Formát:	A4
Jméno:	Petr Bauer	Č. výkresu	8
Katedra:	Katedra hydromeliorací a krajinného inženýrství	Datum:	5. 2017
Výkres:	Vzorový příčný řez přítokovým kanálem - s hrázkami Varianta 1 - neprůtočná nádrž		