David Hofman

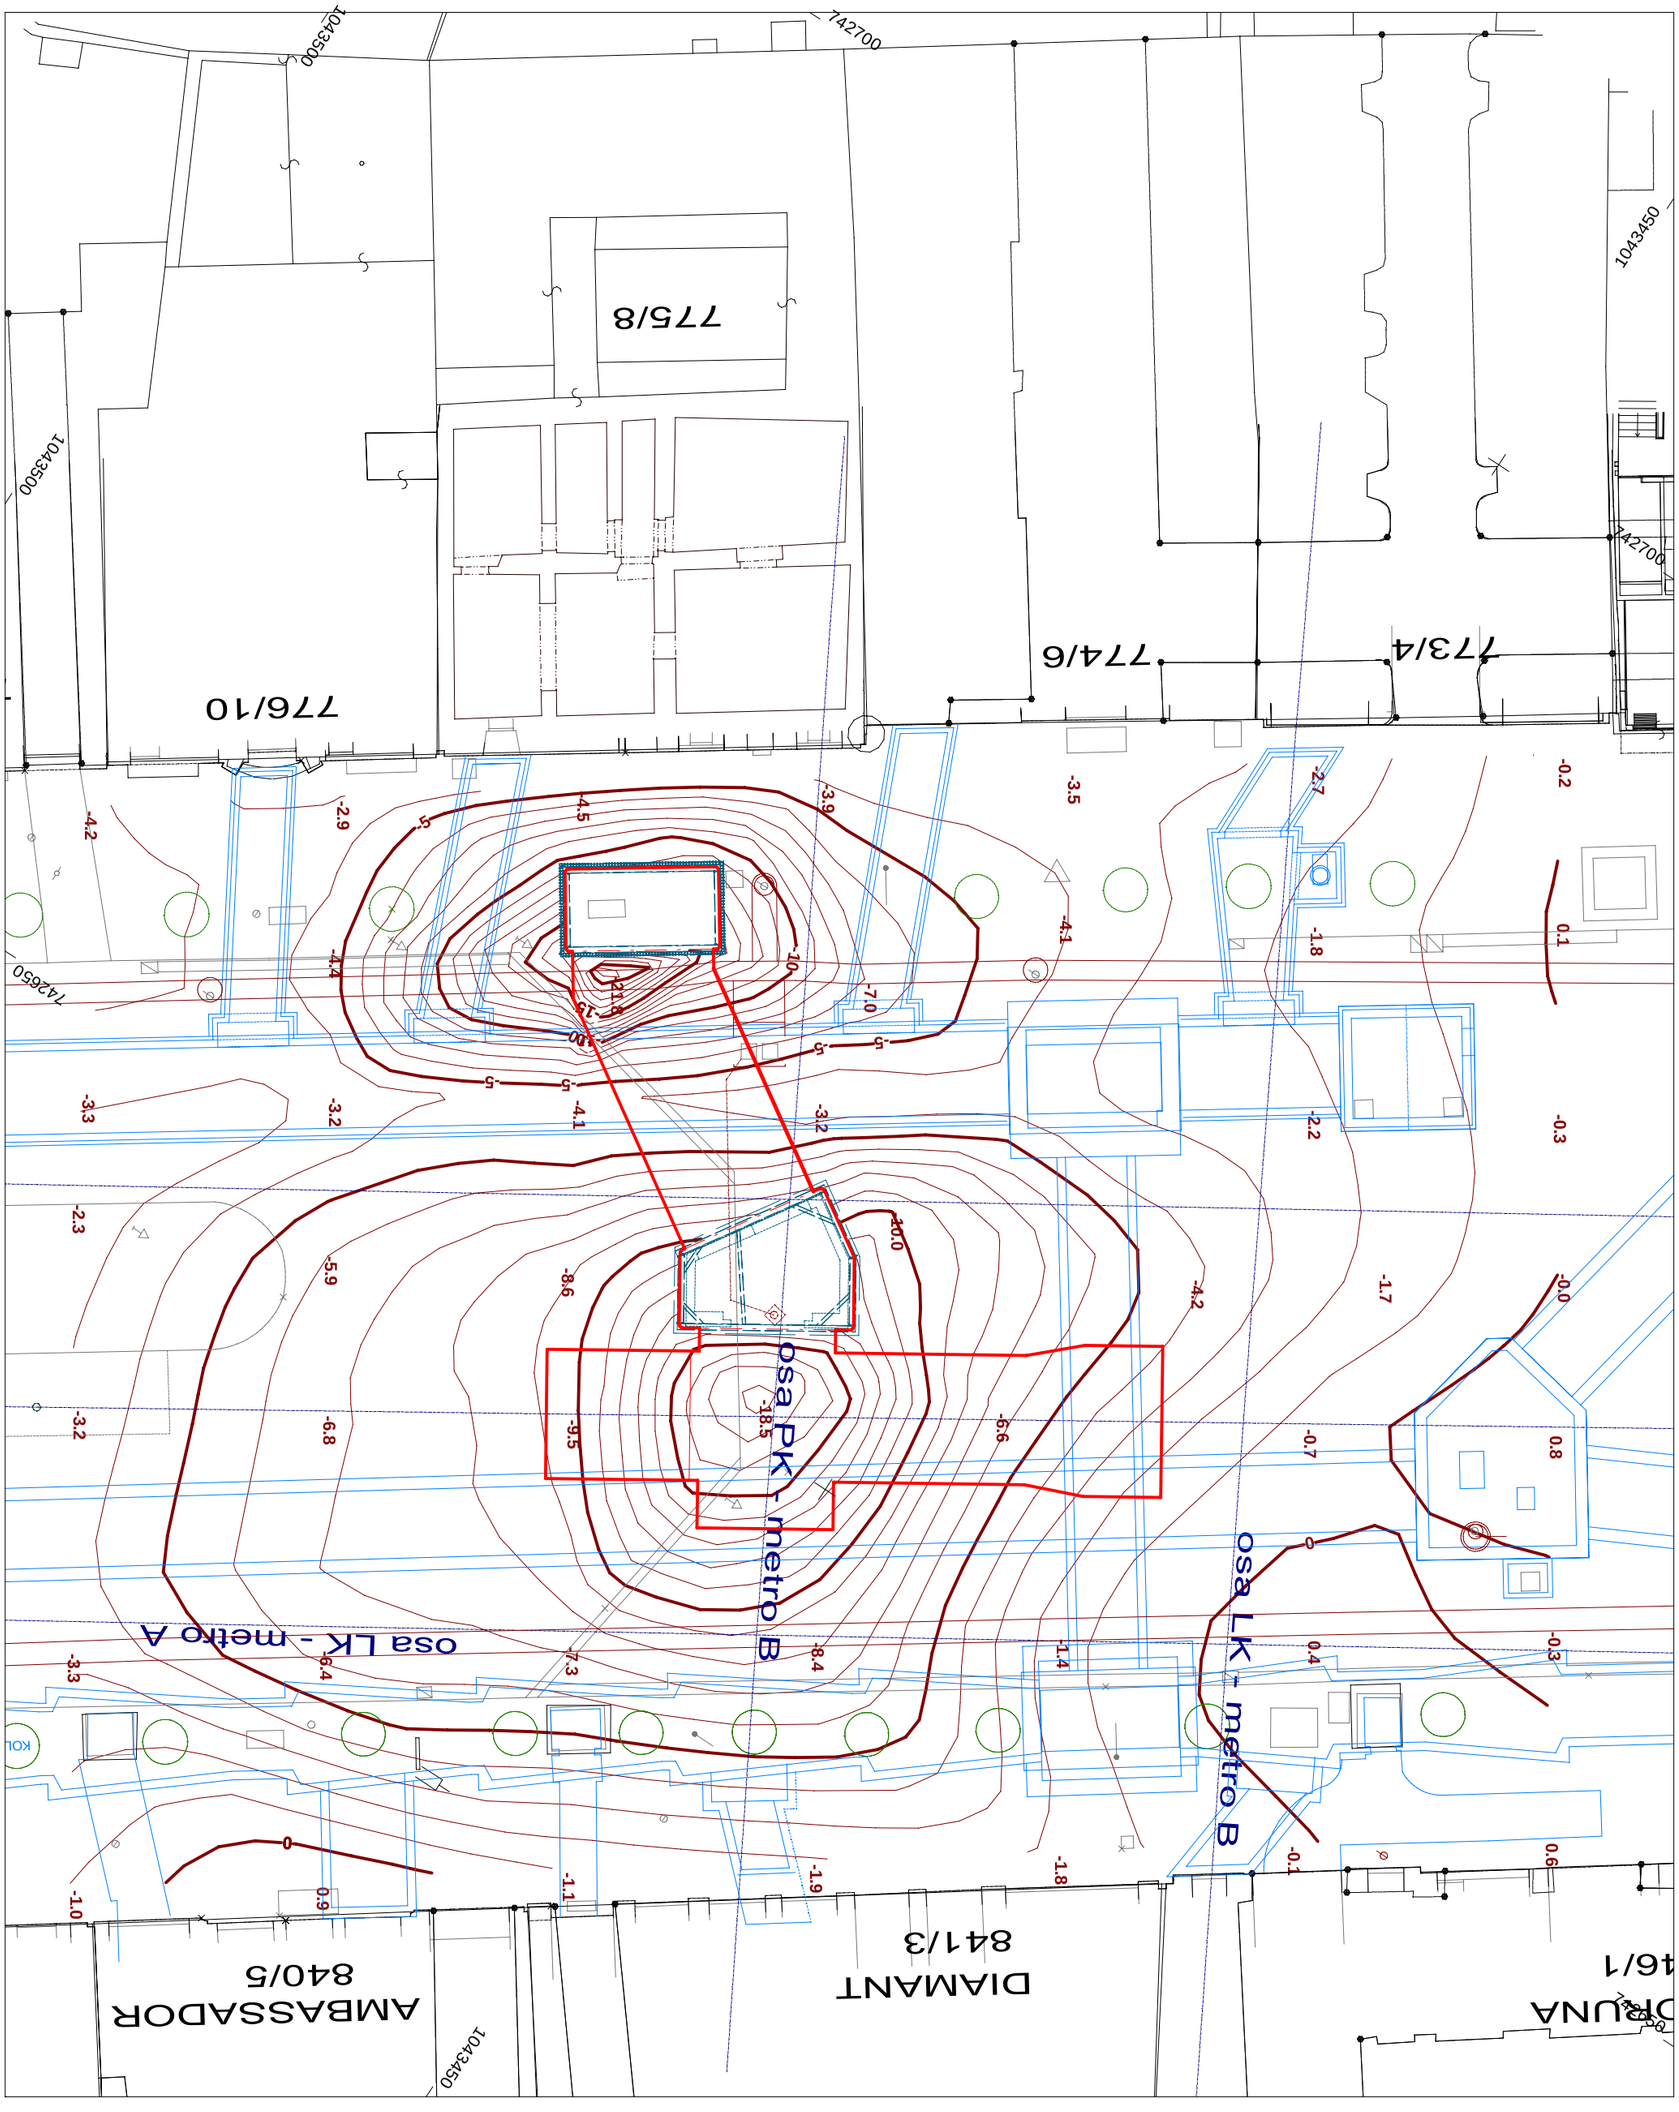

Bezbariérové zpřístupnění metra Můstek A/B

Orientační model poklesové zóny k 24.8.2015

1:250