ŘEZ A-A
M1:50

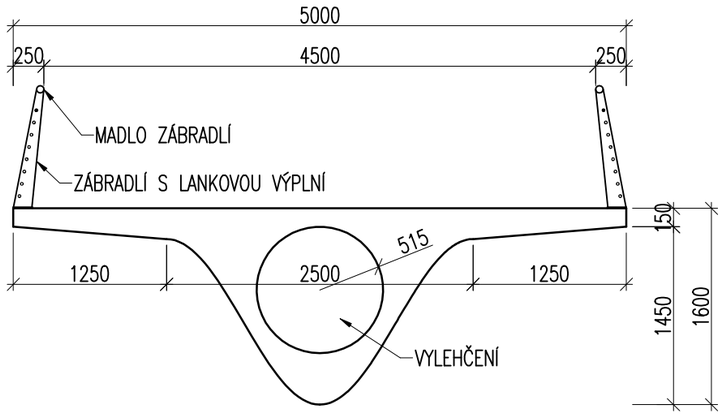

ŘEZ B-B
M1:50

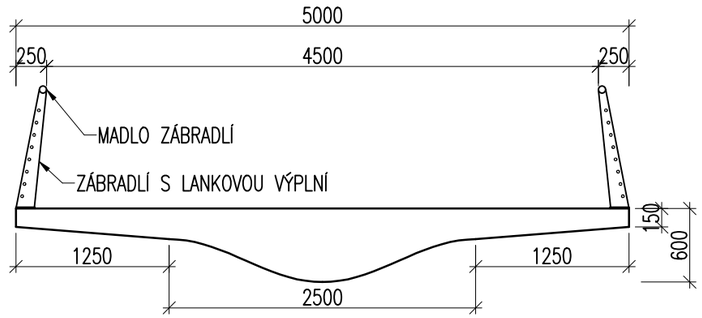

POHLED
M 1:200

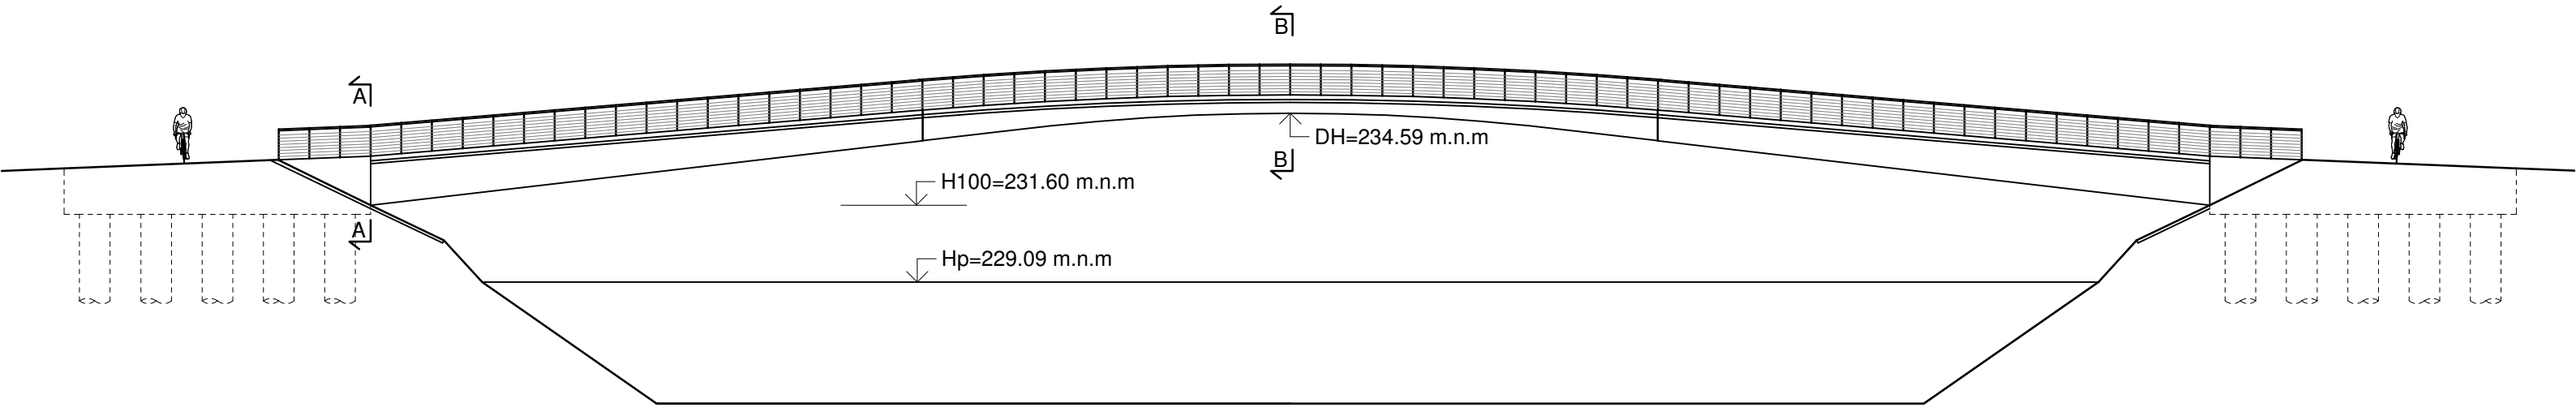

Zpracoval: Bc. Martin Šedý	Vedoucí DP: Ing.arch. et Ing. František Denk	Školní rok: 2016/2017	Fakulta stavební ČVUT
Předmět: DIPLOMOVÁ PRÁCE			
Úloha: NÁVRH LÁVKY PŘES LABE V HRADCI KRÁLOVÉ			Datum: 5/2017
Výkres: VARIANTA B			Meřítko: 1:50, 1:200
			Číslo výkresu: 1