VÝUKOVÁ VERZE ARCHICADU

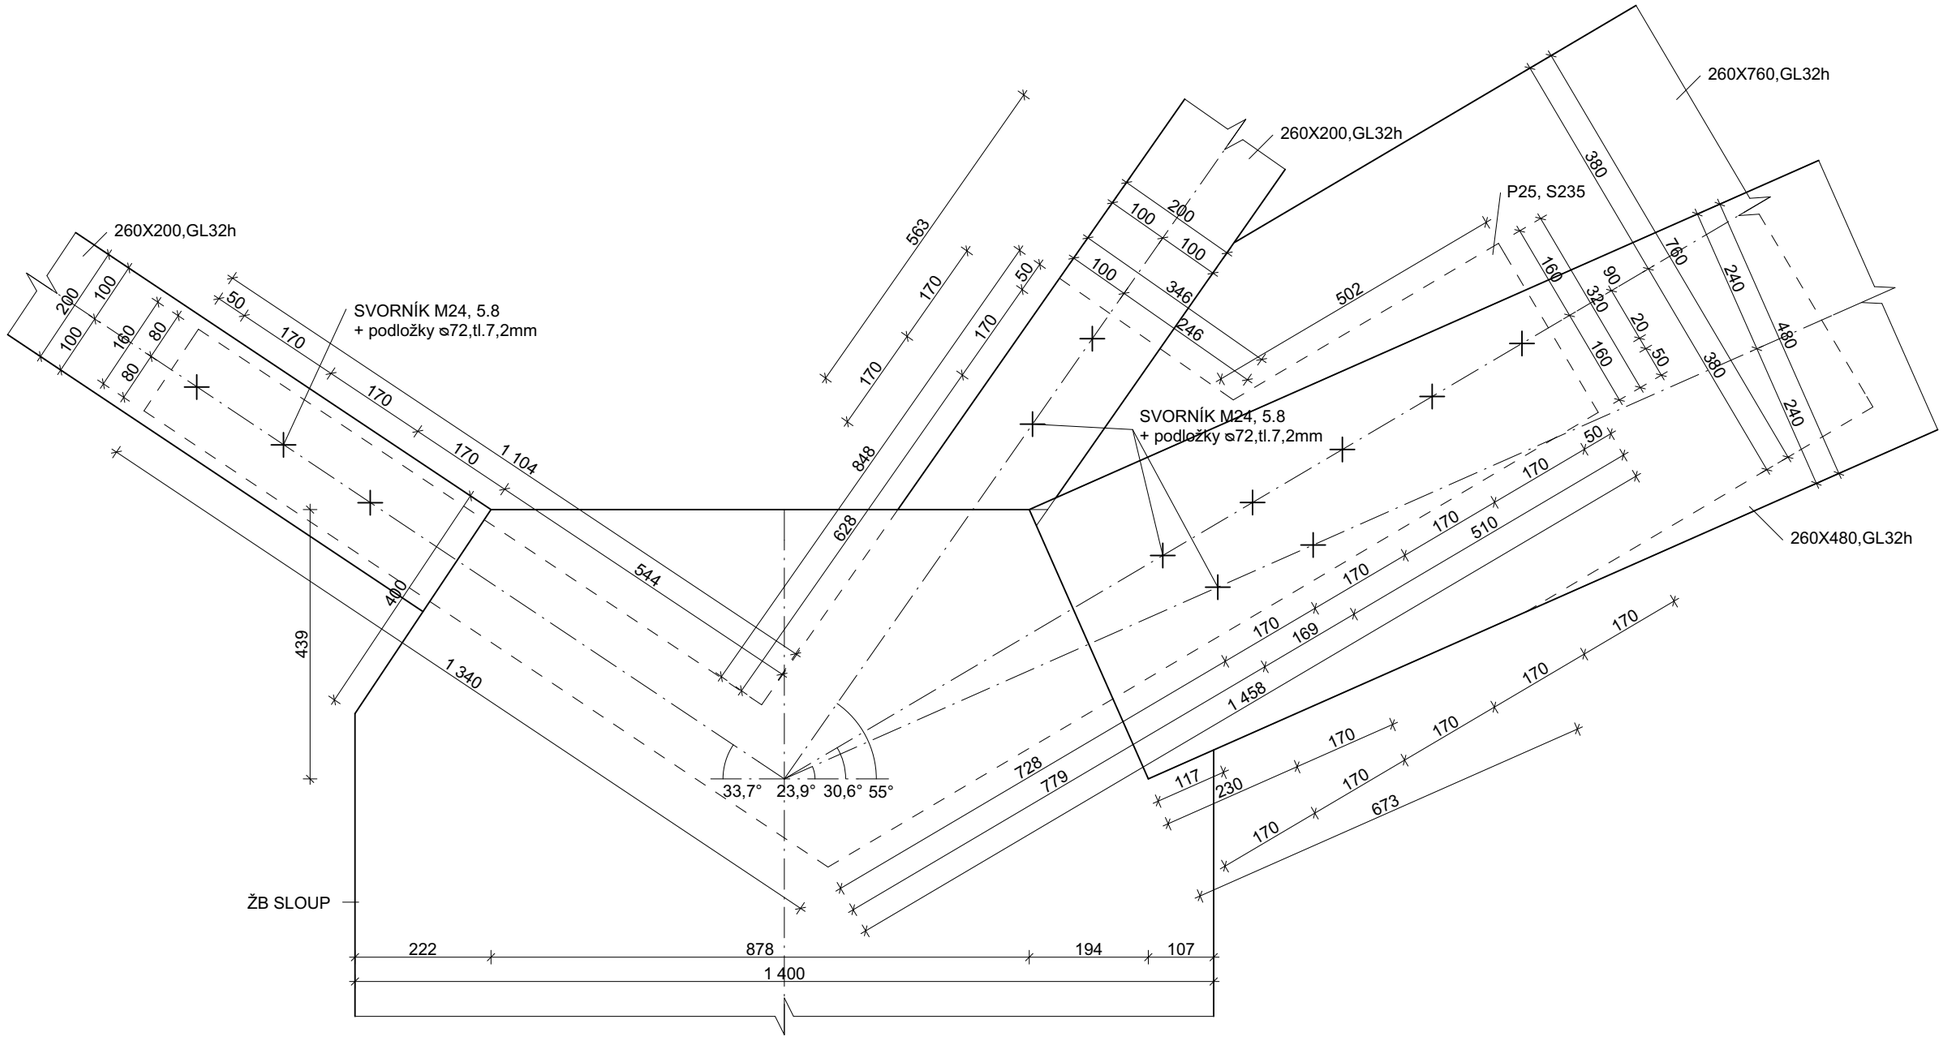

Zpracoval	Konzultant	Datum	Fakulta stavební
Bc. David Bartoň	Ing. Karel Mikeš, Ph.D.	5/2017	ČVUT
Předmět: DIPLOMOVÁ PRÁCE			
Úloha: DŘEVĚNÁ HALA VE VRCHLABÍ		Formát	A3
		Měřítko	M 1:10
Výkres: DETAIL 8		Číslo výkresu	8