




VÝCHODNÍ POHLED

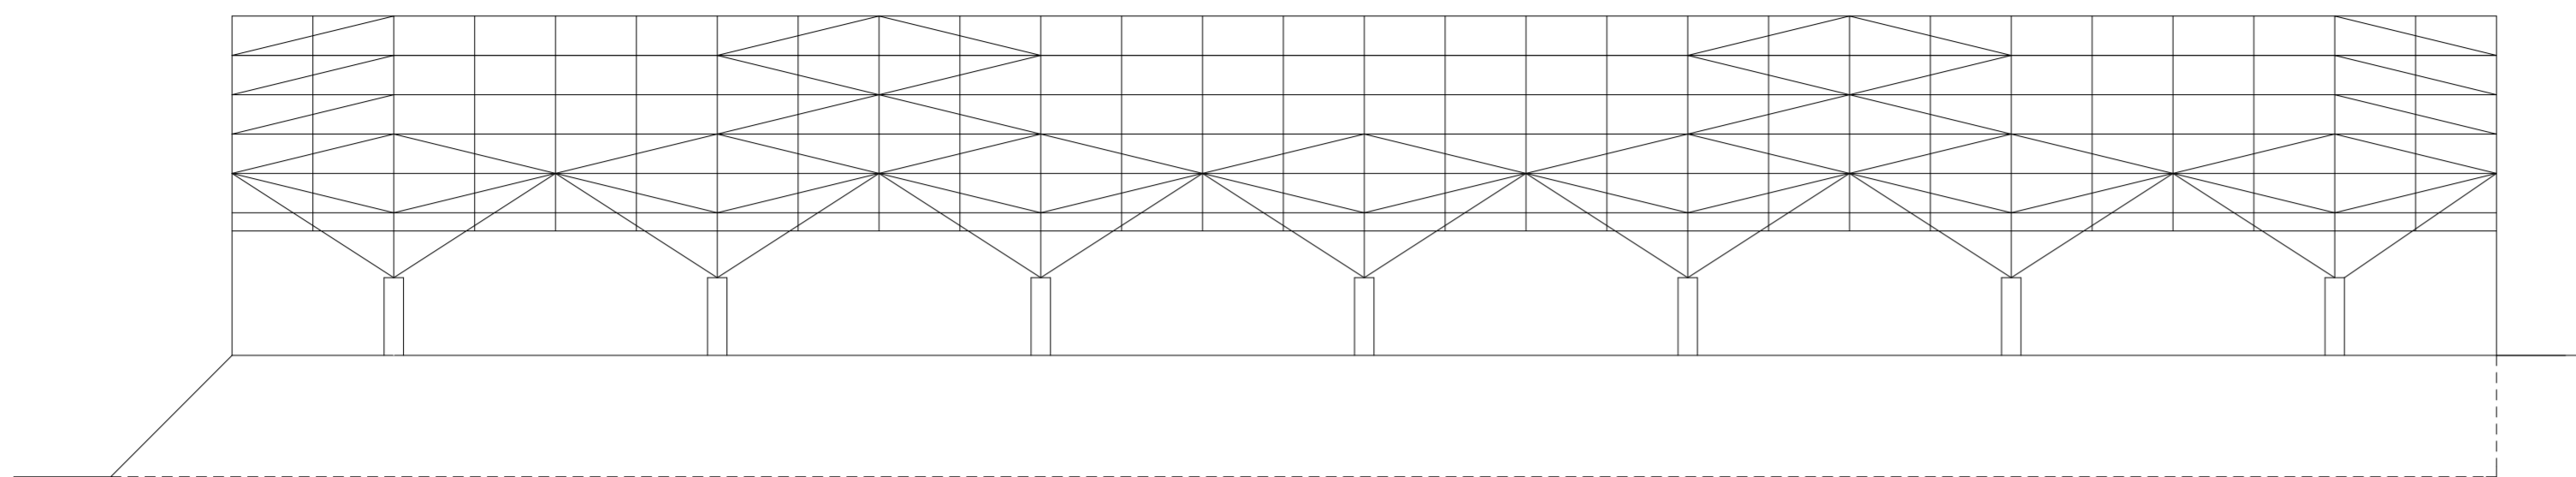


ZÁPADNÍ POHLED

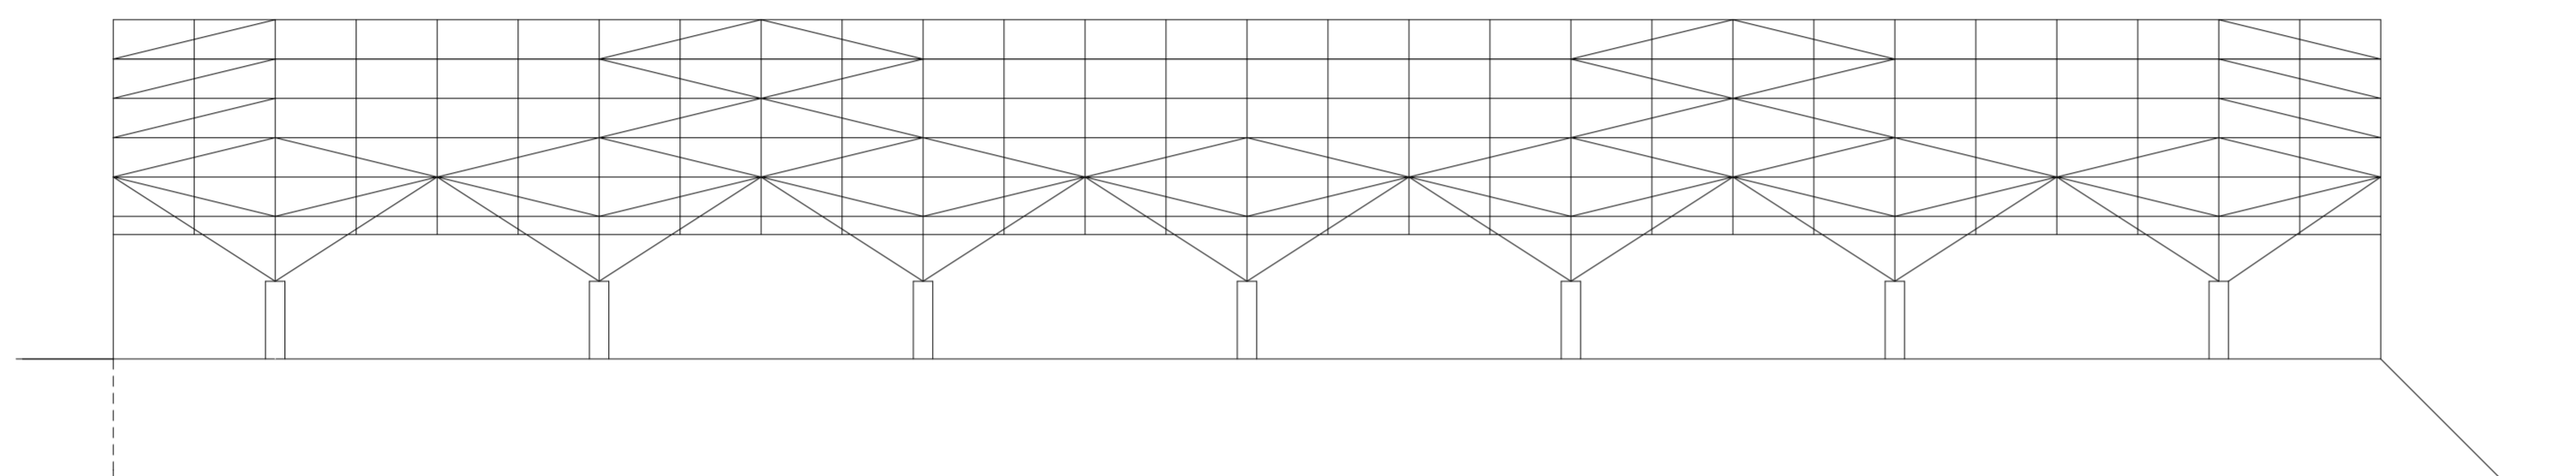


JIŽNÍ POHLED

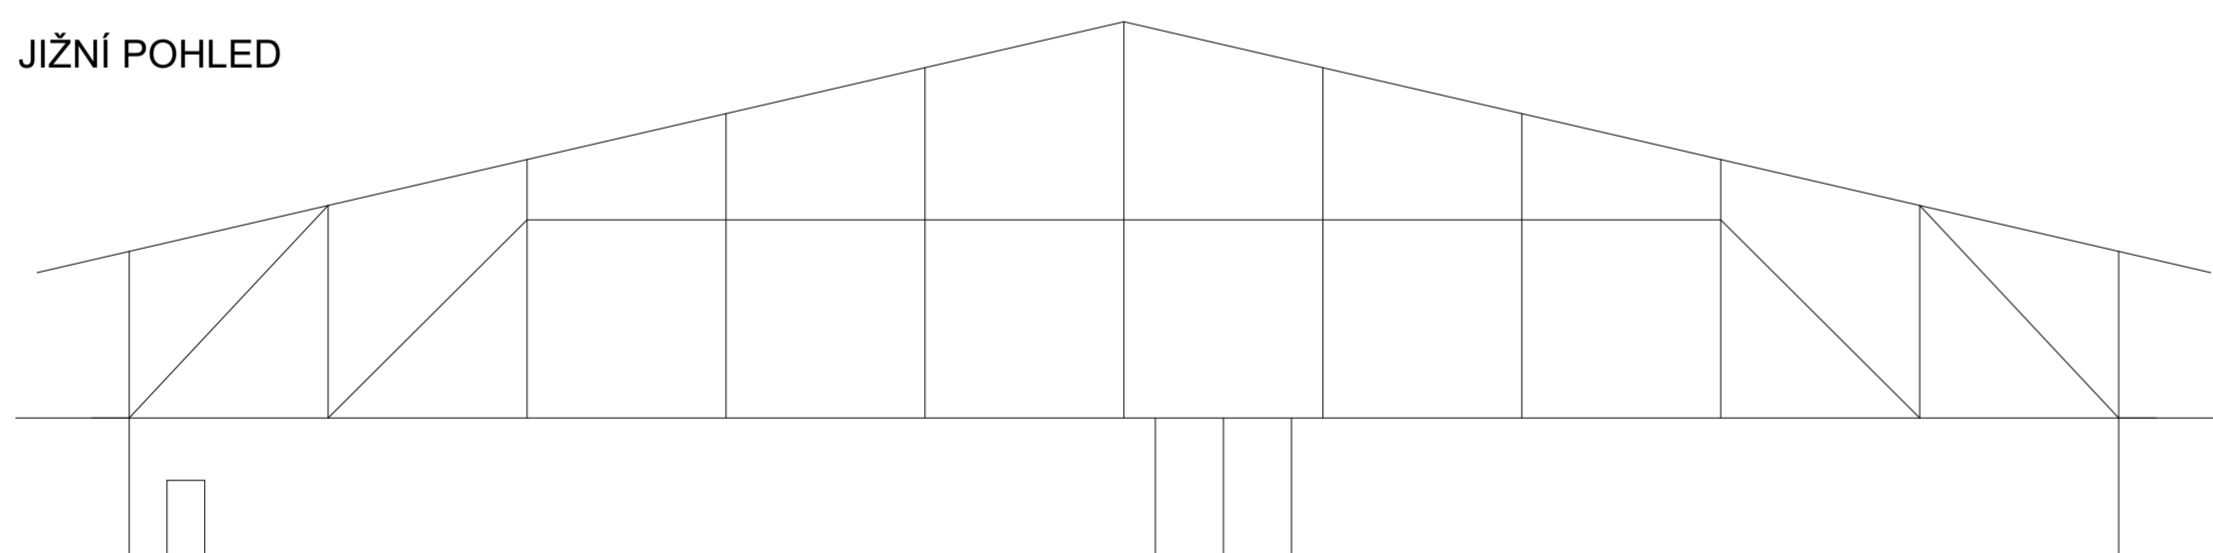

SEVERNÍ POHLED

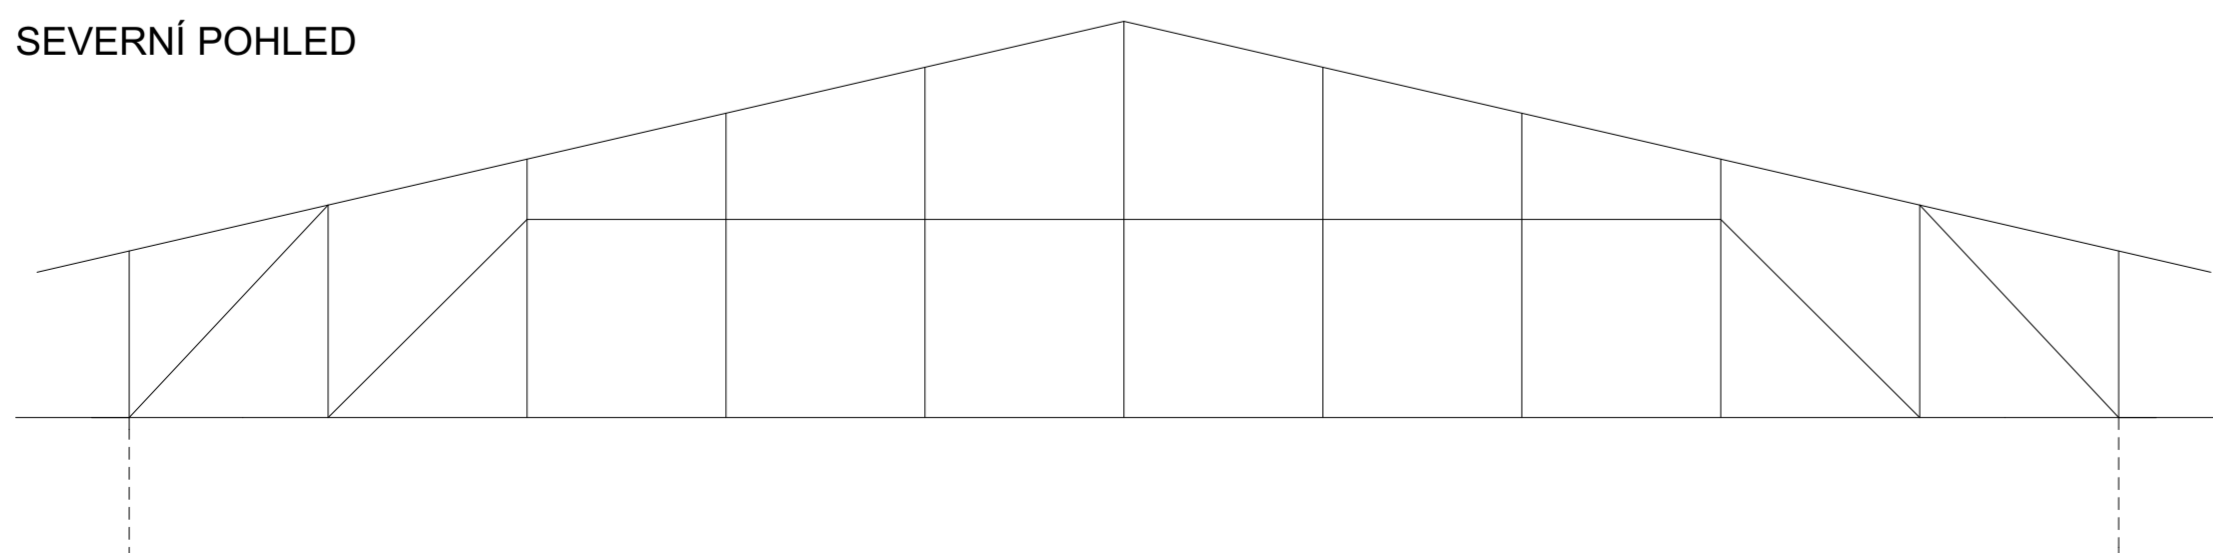

Zpracoval Bc. David Bartoň	Konzultant Ing. Karel Mikeš, Ph.D.	Datum 5/2017	<i>Fakulta stavební</i>	
Předmět: DIPLOMOVÁ PRÁCE			ČVUT 	
Úloha: DŘEVĚNÁ HALA VE VRCHLABÍ			Formát	A2
Výkres: POHLEDY			Meřítko	M 1:200
			Číslo výkresu	25