


LEGENDA MATERIÁLŮ

-  ZEMINA NASYPANÁ
-  ŠTĚRKOPÍSKOVÝ PODSYP
-  ŽELEZOBETON C20/25
-  PŮVODNÍ/ROSTLÁ ZEMINA
-  PROSTÝ BETON C12/15
-  CPP
-  TEPELNÁ IZOLACE OVČÍ VLNA
-  XPS SE SNÍŽENOU NASÁKAVOSTÍ
-  HYDROIZOLACE
-  DŘEVĚNÉ PROFILY TRÁMŮ A NOSNÍKŮ

POZNÁMKY

- SKLADBY PODLAH JSOU UVEDENY V TECHNICKO-ARCH. DETAILU
- SCHODIŠTĚ DO PODKROVÍ JE DŘEVĚNÉ SCHODNICOVÉ

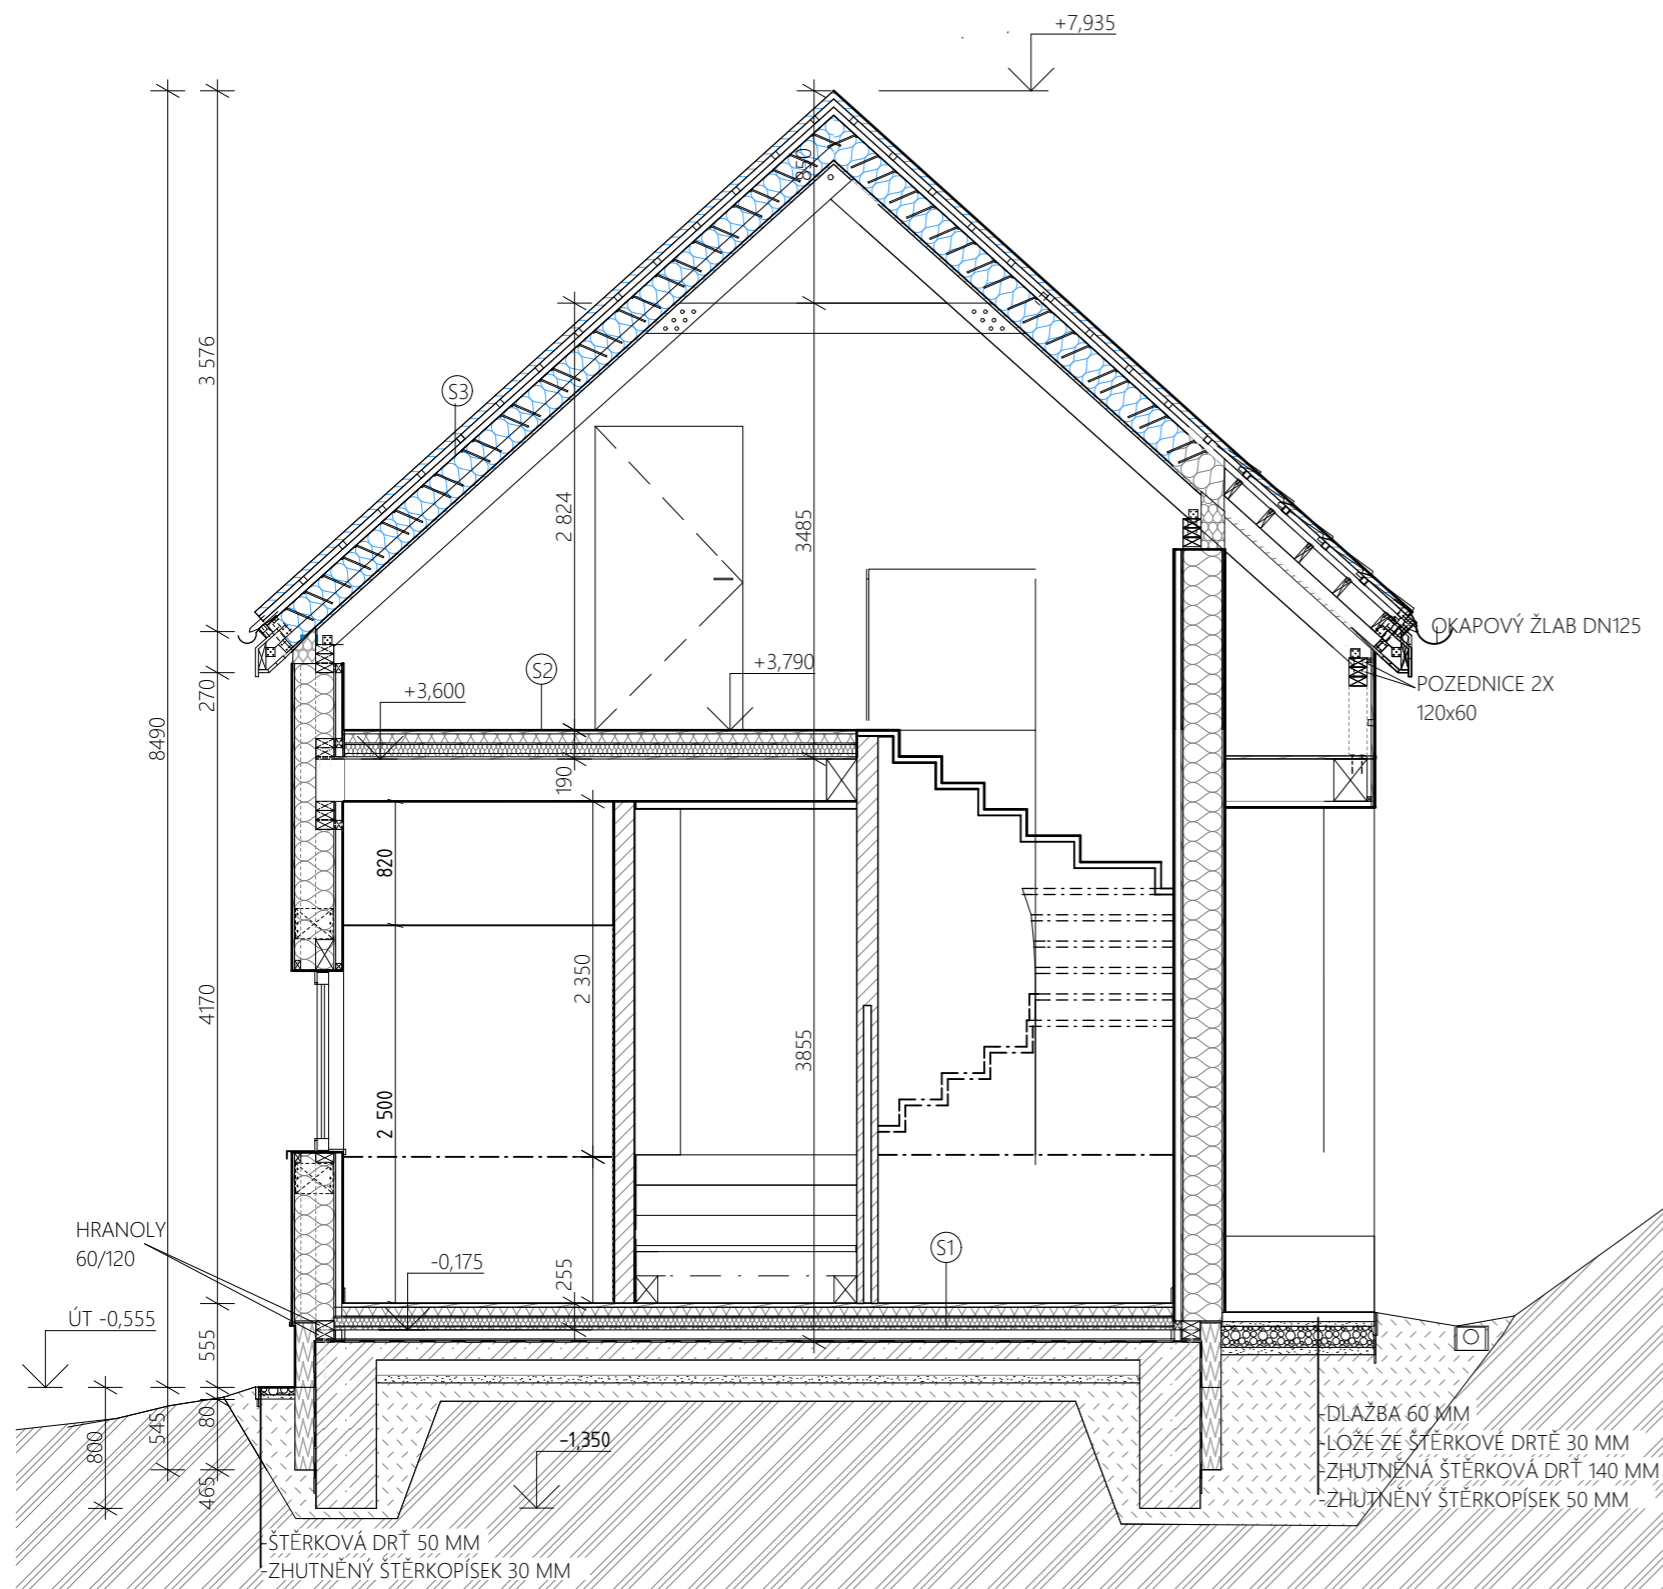

BARBORA HOLUBOVÁ
Ing. JAN PUSTĚJOVSKÝ, Ph.D

VESNICKÝ RODINNÝ DŮM HOUSKA
BAKALÁŘSKÁ PRÁCE

ŘEZ A-A'
DSP

1:50
číslo výkresu: 3