DETAIL [3] 1:10

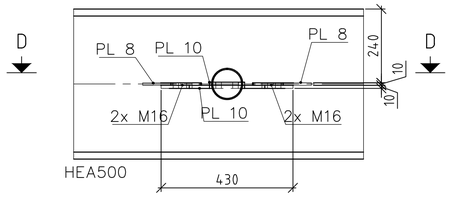

ŘEZ D–D [3] 1:10

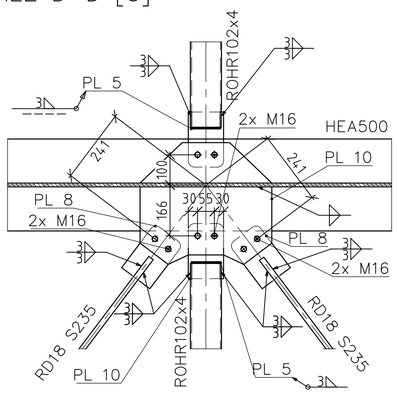

DETAIL [6] 1:5

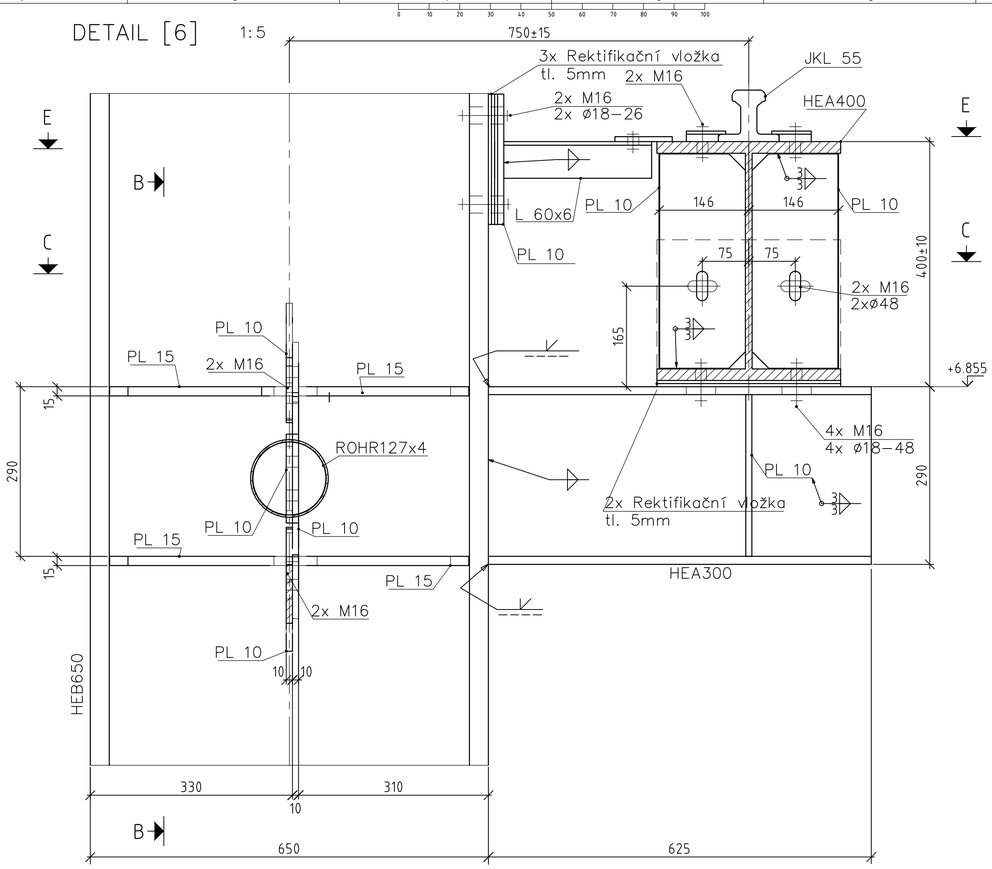

ŘEZ B–B [6] 1:5

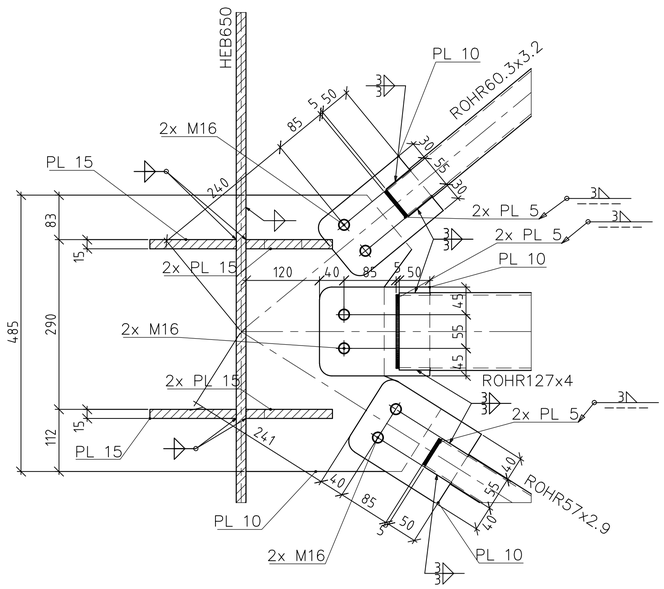

DETAIL [4] 1:5

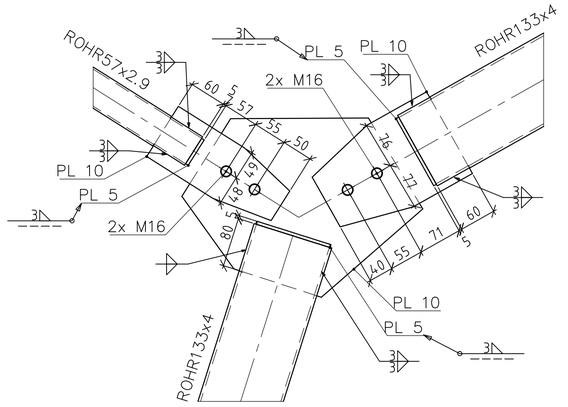

DETAIL [5] 1:10

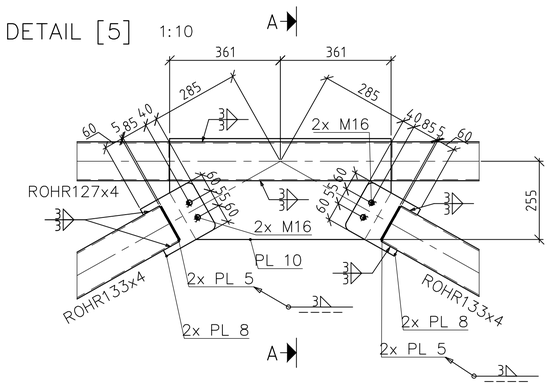

ŘEZ C–C [6] 1:5

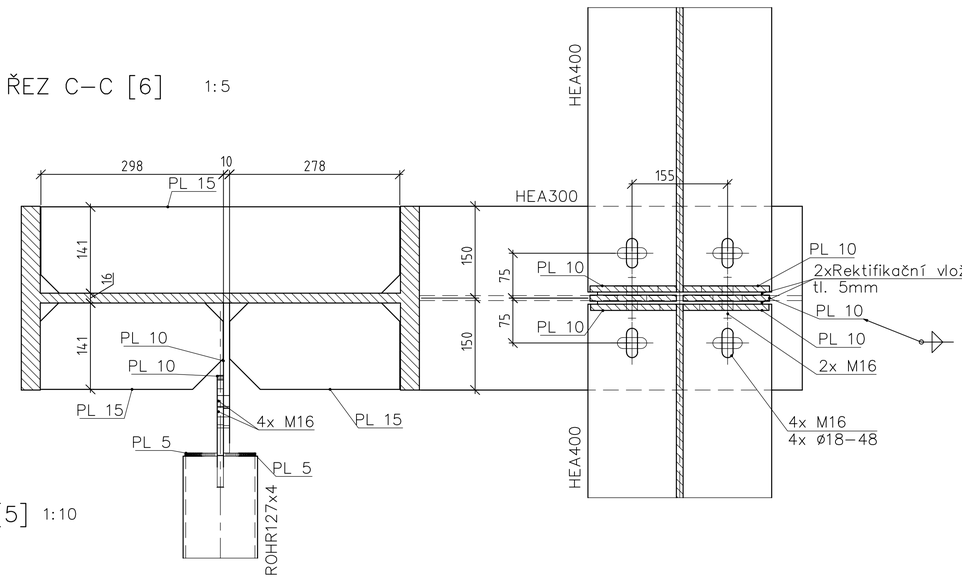

ŘEZ A–A [5] 1:10

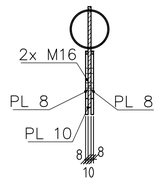

ŘEZ E–E [6] 1:5

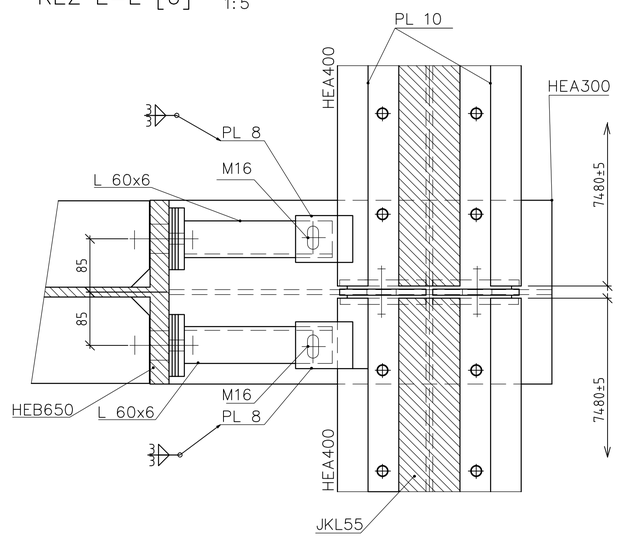

SVARY S NEOZNAČENOU TLOUŠŤKOU a=4mm

Sloupy a jeřábové nosníky: EXC3, ostatní: EXC2
OCEL: S355JR, KOTEVNÍ TYČE S460,
OCEL: TYČE RD18 S235, TRAP. PLECH S320GD
ŠROUBY: 8.8, V RÁMOVÉM ROHU 10.9

±0,000=235,000 (Bpv)

ČESKÉ VYSOKÉ UČENÍ TECHNICKÉ V PRAZE FAKULTA STAVEBNÍ – KATEDRA OCELOVÝCH KONSTRUKCÍ	
VYPRACOVAL: MARTIN KOLDA	VEDOUCÍ DIPLOMOVÉ PRÁCE: MICHAL JANDERA
TÉMA DIPLOMOVÉ PRÁCE: ČTYŘLODNÍ PRŮMYSLOVÁ HALA S MOSTOVÝMI JEŘÁBY	MĚŘÍTKO: 1:10, 1:5
	DATUM: 21.05.2017
NÁZEV PŘÍLOHY: DETAIL [3], [4] ,[5] A [6]	ČÍSLO PŘÍLOHY: 6