ŘEZ A–A [7] 1:5

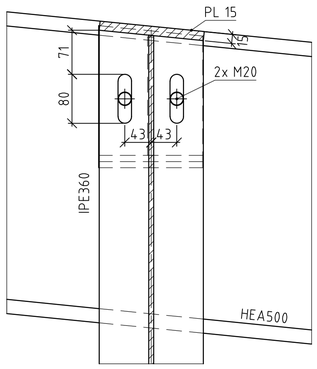

ŘEZ B–B [7] 1:5

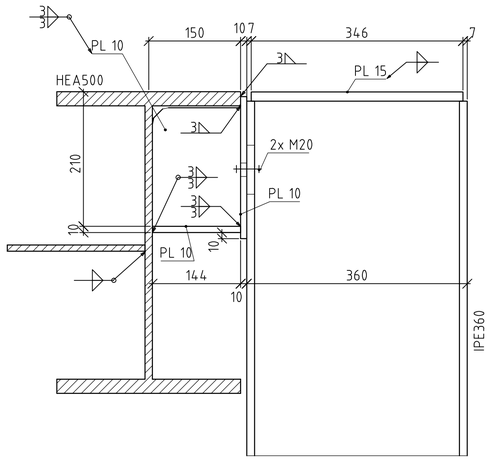

POHLED D [9] 1:5

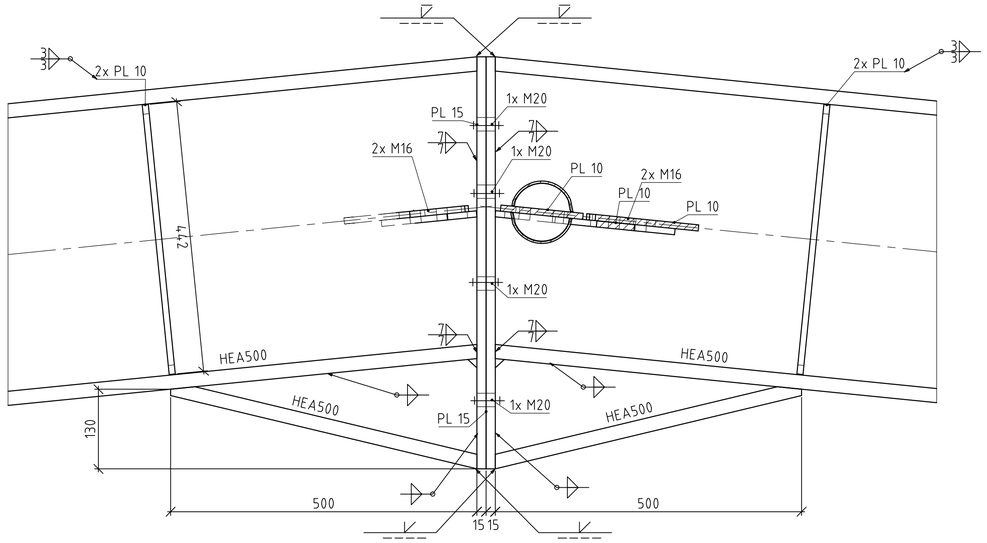

DETAIL [7] 1:5

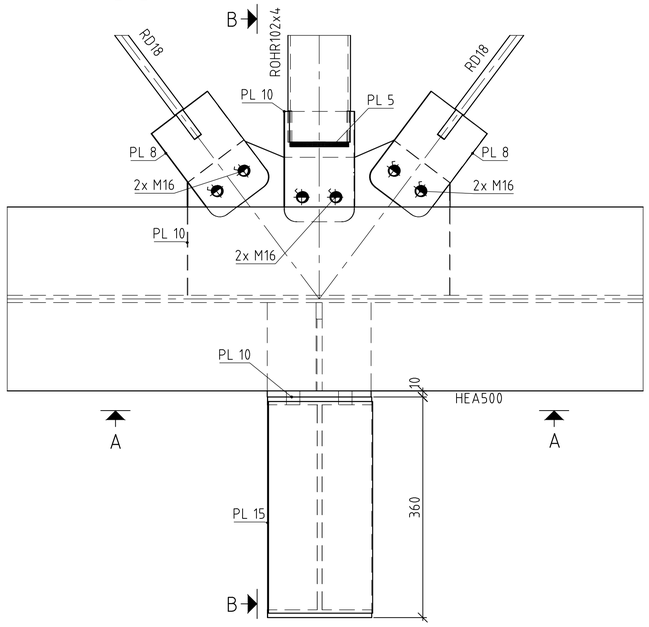

ŘEZ E–E [9] 1:5

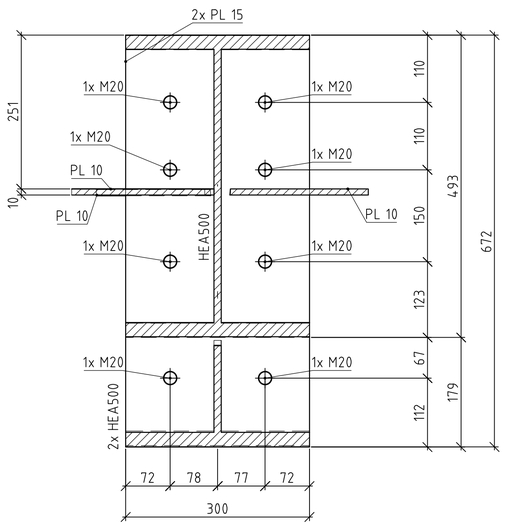

DETAIL [9] 1:5

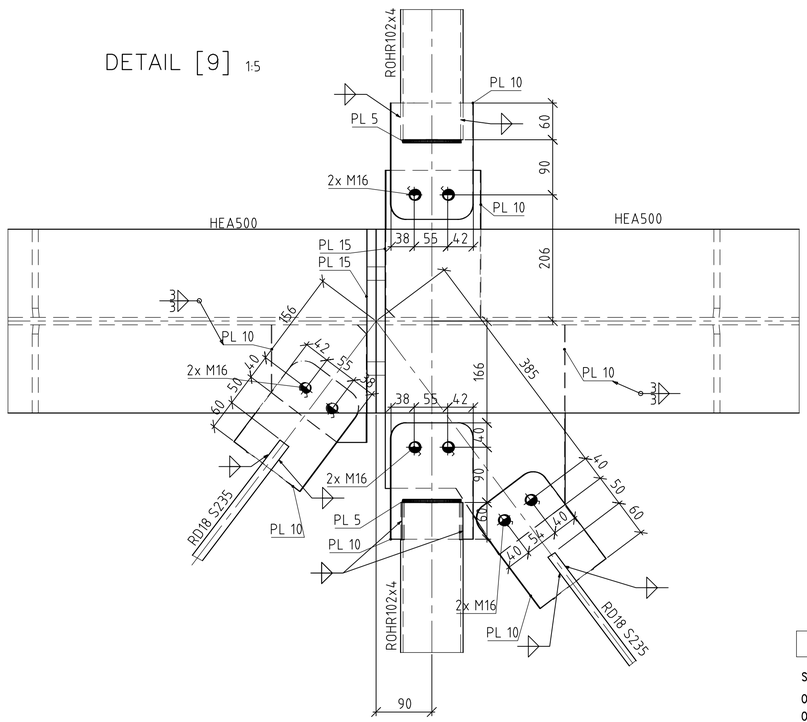

DETAIL [8] 1:10

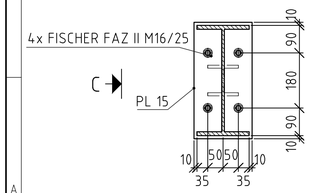

POHLED C [8] 1:10

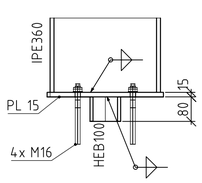

SVARY S NEOZNAČENOU TLOUŠŤKOU a=4mm

Sloupy a jeřábové nosníky: EXC3, ostatní: EXC2

OCEL: S355JR, KOTEVNÍ TYČE S460,
OCEL: TYČE RD18 S235, TRAP. PLECH S320GD
ŠROUBY: 8.8, V RÁMOVÉM ROHU 10.9

±0,000=235,000 (Bpv)

ČESKÉ VYSOKÉ UČENÍ TECHNICKÉ V PRAZE FAKULTA STAVEBNÍ – KATEDRA OCELOVÝCH KONSTRUKCÍ	
VYPRACOVAL: MARTIN KOLDA	VEDOUCÍ DIPLOMOVÉ PRÁCE: MICHAL JANDERA
TÉMA DIPLOMOVÉ PRÁCE: ČTYŘLODNÍ PRŮMYSLOVÁ HALA S MOSTOVÝMI JEŘÁBY	MĚŘÍTKO: 1:10, 1:5
	DATUM: 21.05.2017
NÁZEV PŘÍLOHY: DETAIL [7], [8] A [9]	ČÍSLO PŘÍLOHY: 7