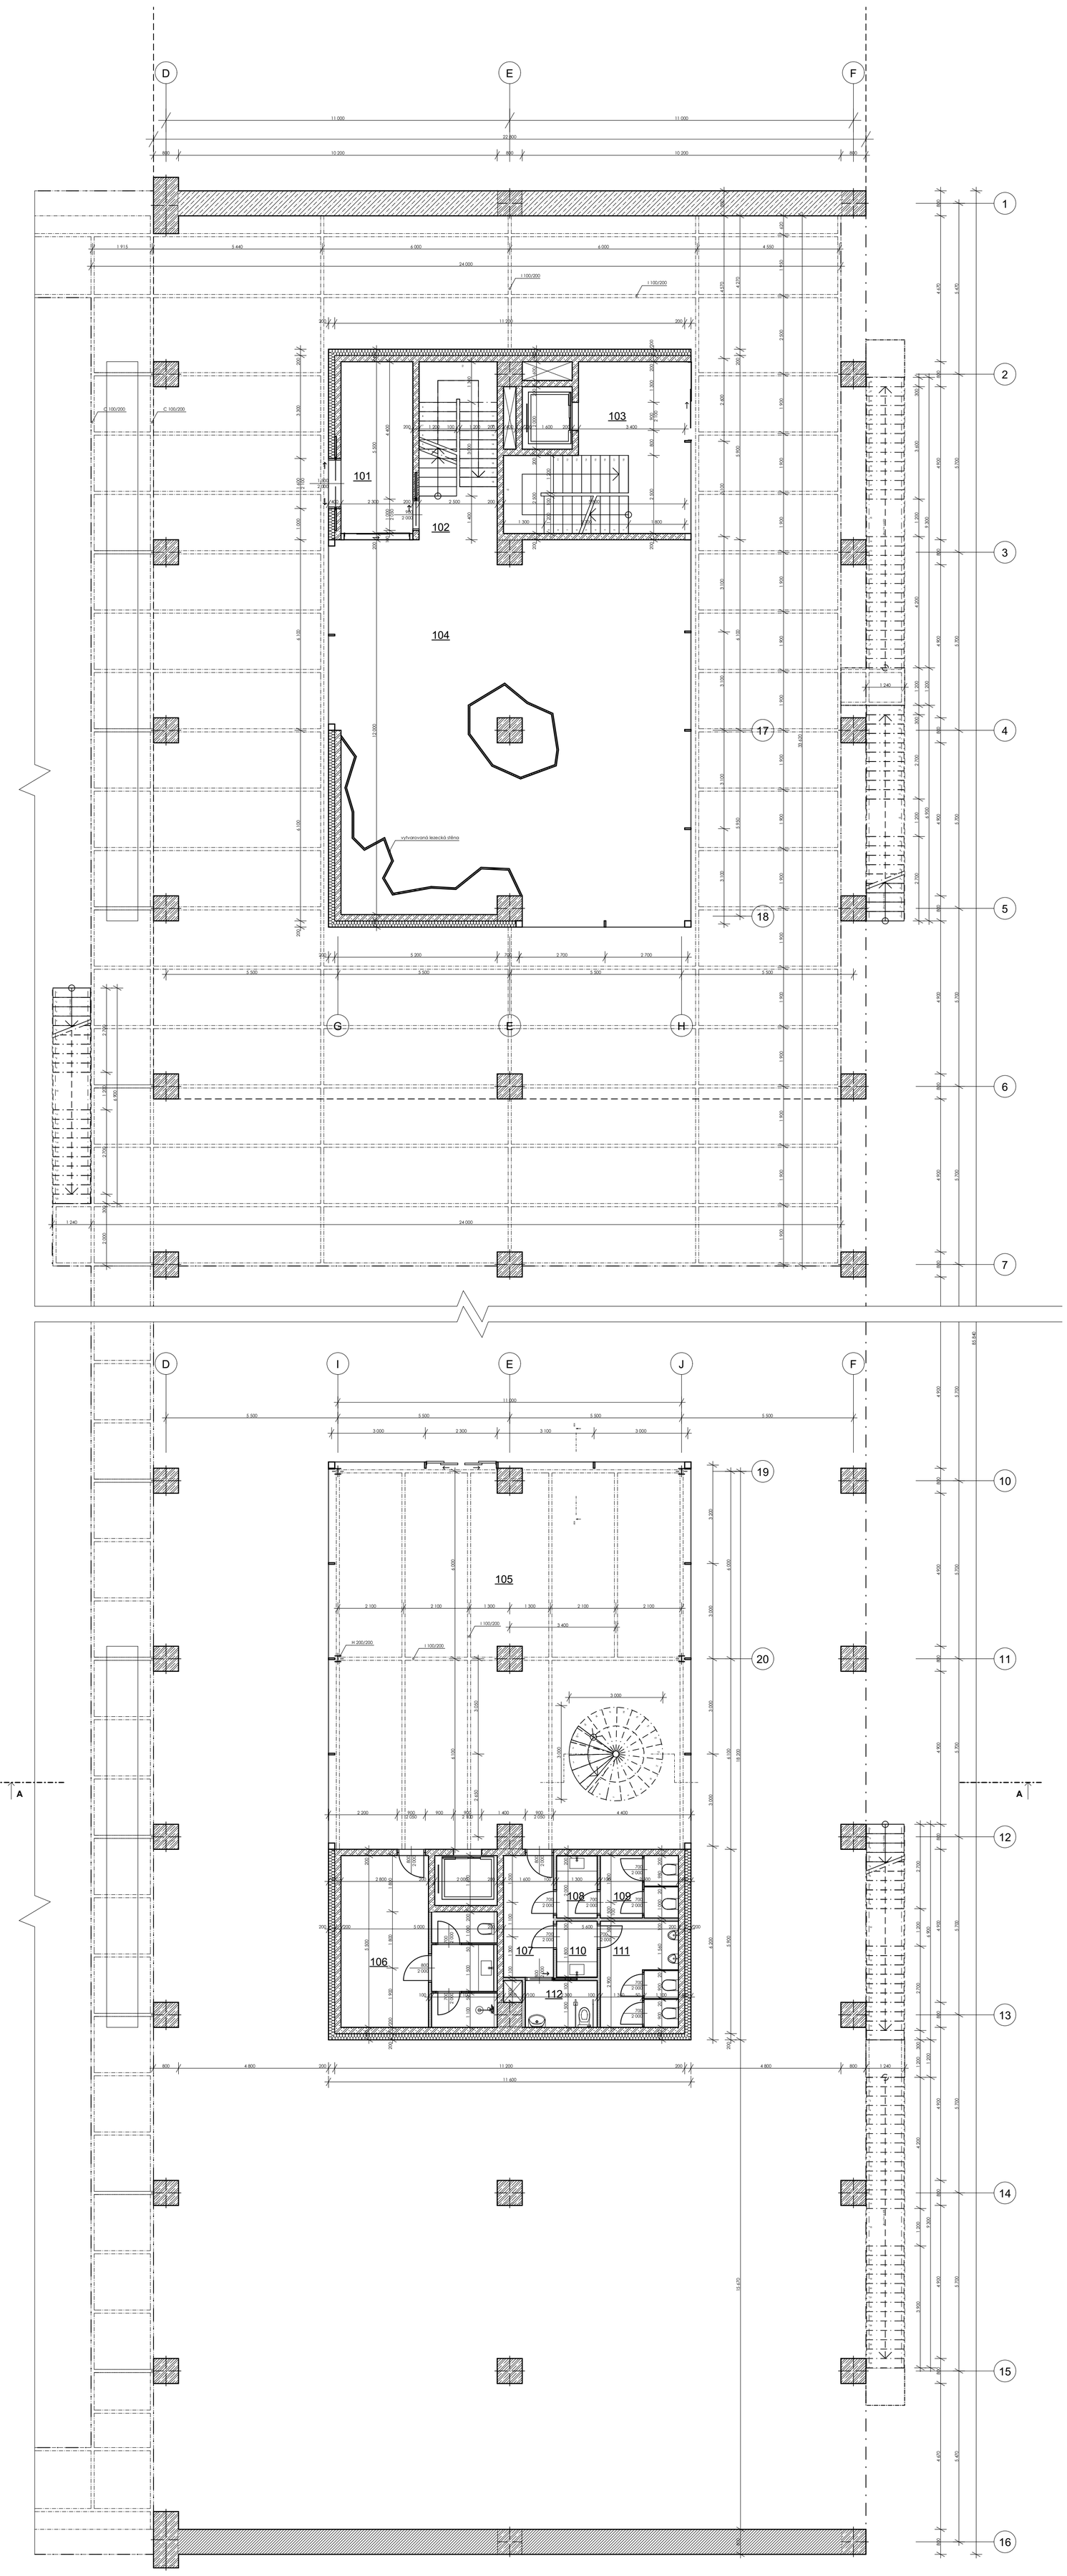

Tabulka místností 1.NP				
Č.	Název místnosti	Plocha (m2)	Nášlapná vrstva	Povrch zdi
101	Vstupní hala	12,54	Keramická dlažba	Omítka
102	Schodiště	14,25	Keramická dlažba	Omítka
103	Vstup veřejného WC	24,61	Keramická dlažba	Omítka
104	Lezecká stěna	131,18	Keramická dlažba	Stěna pro lezecké účely
105	Vstupní hala fitcentra s posezením	133,11	Keramická dlažba	Omítka
106	Zázemí personálu	23,54	Keramická dlažba	Omítka, WC+sprcha kera...
107	Chodba	6,24	Keramická dlažba	Omítka
108	Umývárna ženy	2,60	Keramická dlažba	Keramický obklad
109	WC ženy	5,00	Keramická dlažba	Keramický obklad
110	Umývárna muži	2,34	Keramická dlažba	Keramický obklad
111	WC muži	8,50	Keramická dlažba	Keramický obklad
112	WC invalidé	3,45	Keramická dlažba	Keramický obklad

LEGENDA MATERIÁLŮ

- Stávající konstrukce cihly plné pálené
- Stávající konstrukce železobeton
- Tepelná izolace extrudovaný polystyren tl. 200 mm
- Tvárnice Ytong P4-500 (200x249x599) P2-500 (100x249x599)
- SDK příčka tl. 200mm, 100 mm, 50 mm
- Polykarbonátová zástěna tl. 20 mm

S

+/- 0,000 = 257,000 B.p.v.

Zpracoval	Bc. Martin Štibor
Vedoucí práce	Ing. arch. Jaromír Kročák
Konzultant	Ing. arch. Jaromír Kročák, doc. Ing. Jiří Pazderka, Ph.D.
Projekt	Diplomová práce Volnočasové centrum - Konverze haly AVIA Letňany
Název výkresu	Půdorys 1. NP
Datum	5/2017
Měřítko	1:100
č. výkresu	01

ČESKÉ VYSOKÉ UČENÍ TECHNICKÉ V PRAZE
FAKULTA STAVEBNÍ