


# STOKA A 1:1 000/ 100

KATASRTY  
 DRUH POVRCHU  
 VZDÁLENOST ŠACHET (m)  
 OZNAČENÍ ŠACHET  
 SMĚROVÉ POMĚRY

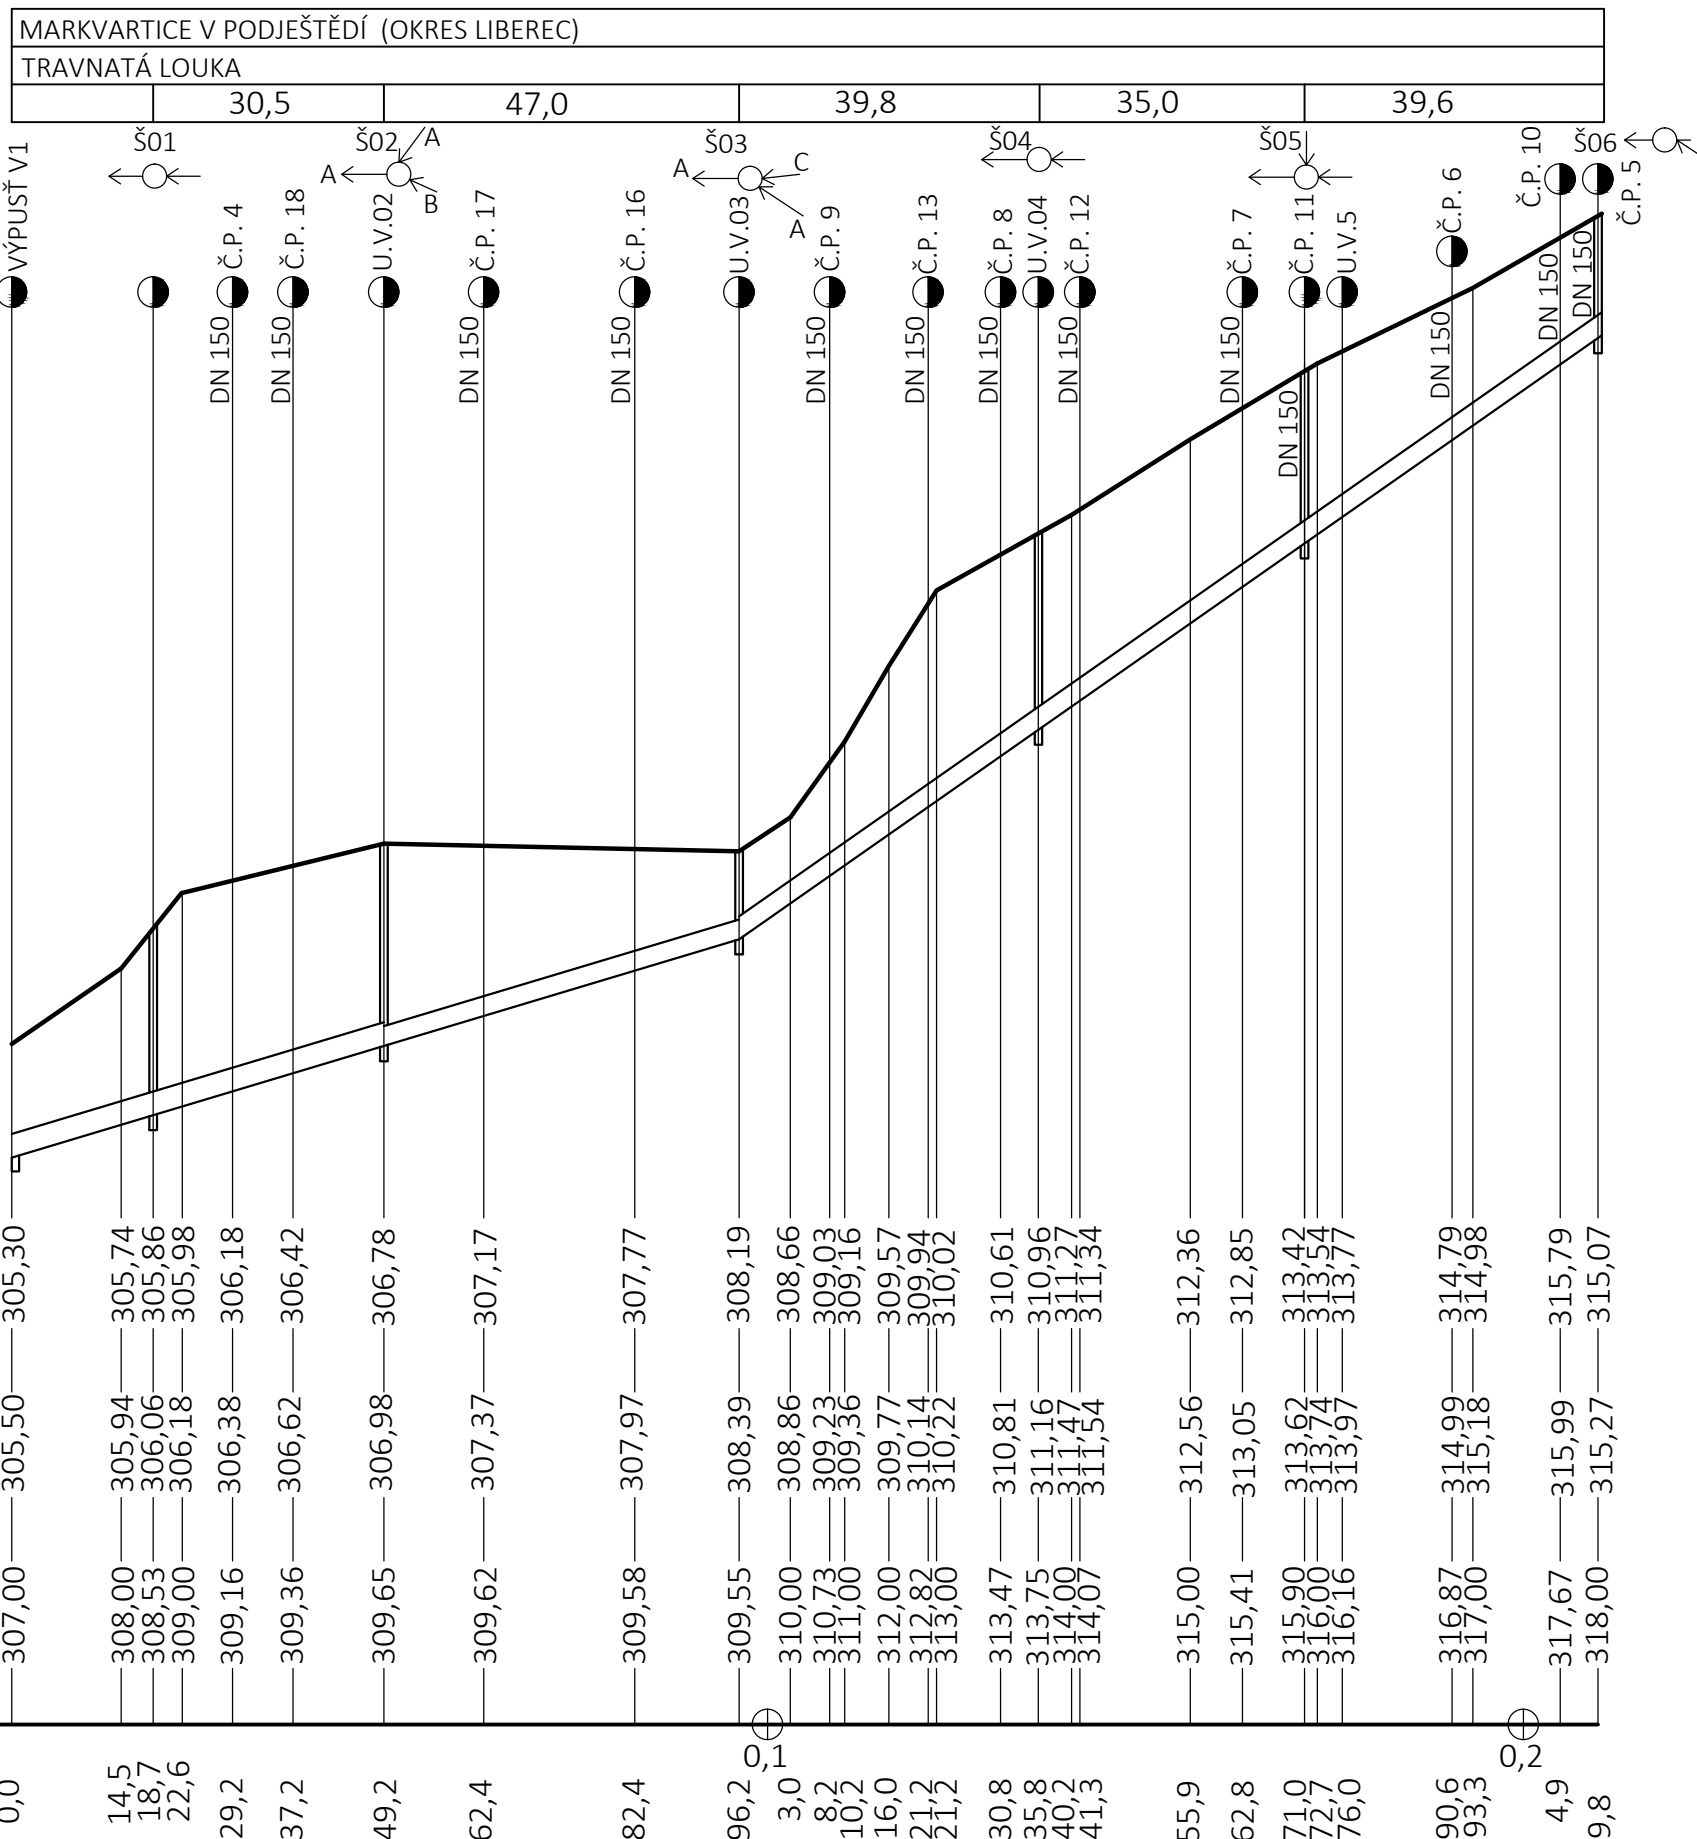

KÓTA DNA VÝKOPU

KÓTA DNA STOKY

KÓTA PŮVODNÍHO TERÉNU

SROVNÁVACÍ ROVINA  
 STANIČENÍ (Km,m)

SKLON (‰) - DÉLKA (m)  
 PROFIL (mm) - MATERIÁL - DÉLKA (m)  
 KAPACITNÍ PRŮTOK (l/s) - RYCHLOST (m/s)  
 NÁVRHOVÝ PRŮTOK (l/s) - RYCHLOST (m/s)

30	49,2 m	30	47,0 m	70	113,6 m
DN 300	KAMEN.	DN 250	KAMENINA		
138,8	1,96	85,5	1,74	160,2	3,26
104,9	2,15	74,4	1,96	52,2	2,87

POZNÁMKA  
 HLADINA POTOKA JE NA KÓTĚ 305, 25 m

<b>BAKALÁŘSKÁ PRÁCE</b>		
NÁZEV STAVBY <b>LOKALITA RD MARKVARTICE</b>		
NÁZEV VÝKRESU <b>PODÉLNÝ P. DEŠŤOVÉ STOKY A</b>		
VYPRACOVALA: <b>Ing. ŠÁRKA FOLBRECHTOVÁ</b>		
VEDOUcí: <b>Ing. MARCELA SYNÁČKOVÁ, CSc.</b>		
MĚŘÍTKO 1:1 000/100	DATUM 21.05.2017	PŘÍLOHA Č. 12