


# STOKA A 1:1 000/ 100

KATASRTY  
 DRUH POVRCHU  
 VZDÁLENOST ŠACHET (m)  
 OZNAČENÍ ŠACHET  
 SMĚROVÉ POMĚRY

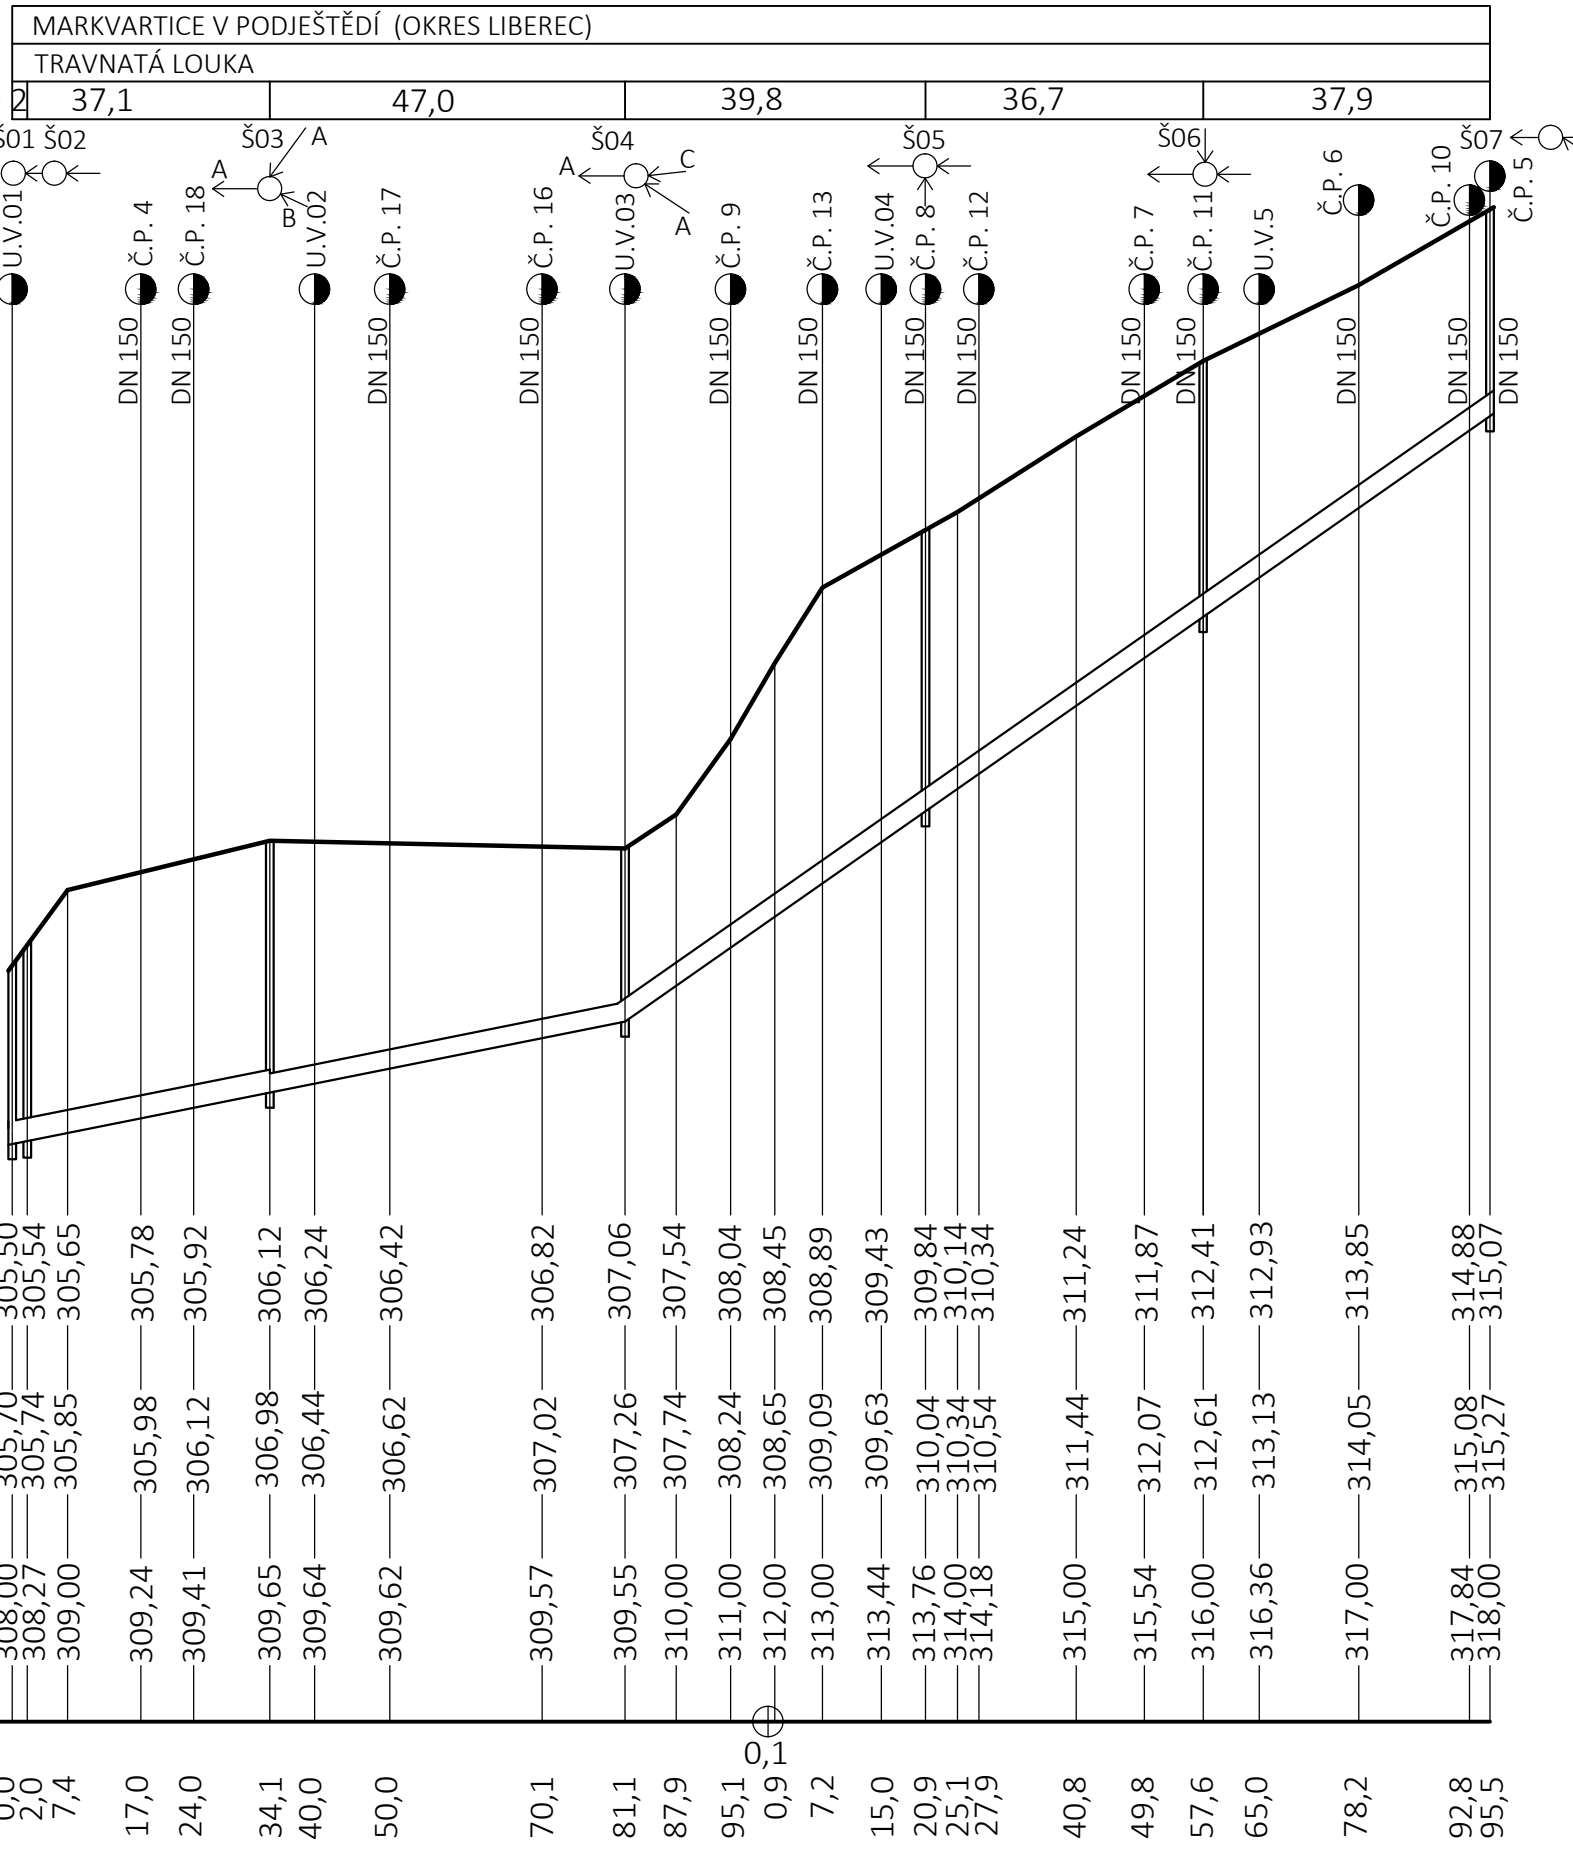

20	34,1 m	20	47,0 m	70	114,4 m
DN300-K.-34,1 m	DN 250	KAMENINA			161,4 m
138,8	1,96	85,5	1,74	160,2	3,26
104,9	2,15	74,4	1,96	52,2	2,87

SKLON (‰) - DÉLKA (m)  
 PROFIL (mm) - MATERIÁL - DÉLKA (m)  
 KAPACITNÍ PRŮTOK (l/s) - RYCHLOST (m/s)  
 NÁVRHOVÝ PRŮTOK (l/s) - RYCHLOST (m/s)

**ČVUT** FAKULTA STAVEBNÍ

**BAKALÁŘSKÁ PRÁCE**

NÁZEV STAVBY  
**LOKALITA RD MARKVARTICE**

NÁZEV VÝKRESU  
**PODÉLNÝ PROFIL STOKY A**

VYPRACOVALA: **Ing. ŠÁRKA FOLBRECHTOVÁ**

VEDOUcí: **Ing. MARCELA SYNÁČKOVÁ, CSc.**

MĚŘÍTKO 1:1 000/100	DATUM 21.05.2017	PŘÍLOHA Č. 9
------------------------	---------------------	-----------------