


Legenda:

- O1 Stoupací potrubí
- K Plynový kondenzační kotel
- KL Elektrické otopné trubkové těleso
- R1 Rozdělovač/sběrač v 1. patře
- R2 Rozdělovač/sběrač v 2. patře
- Z Zásobník TV

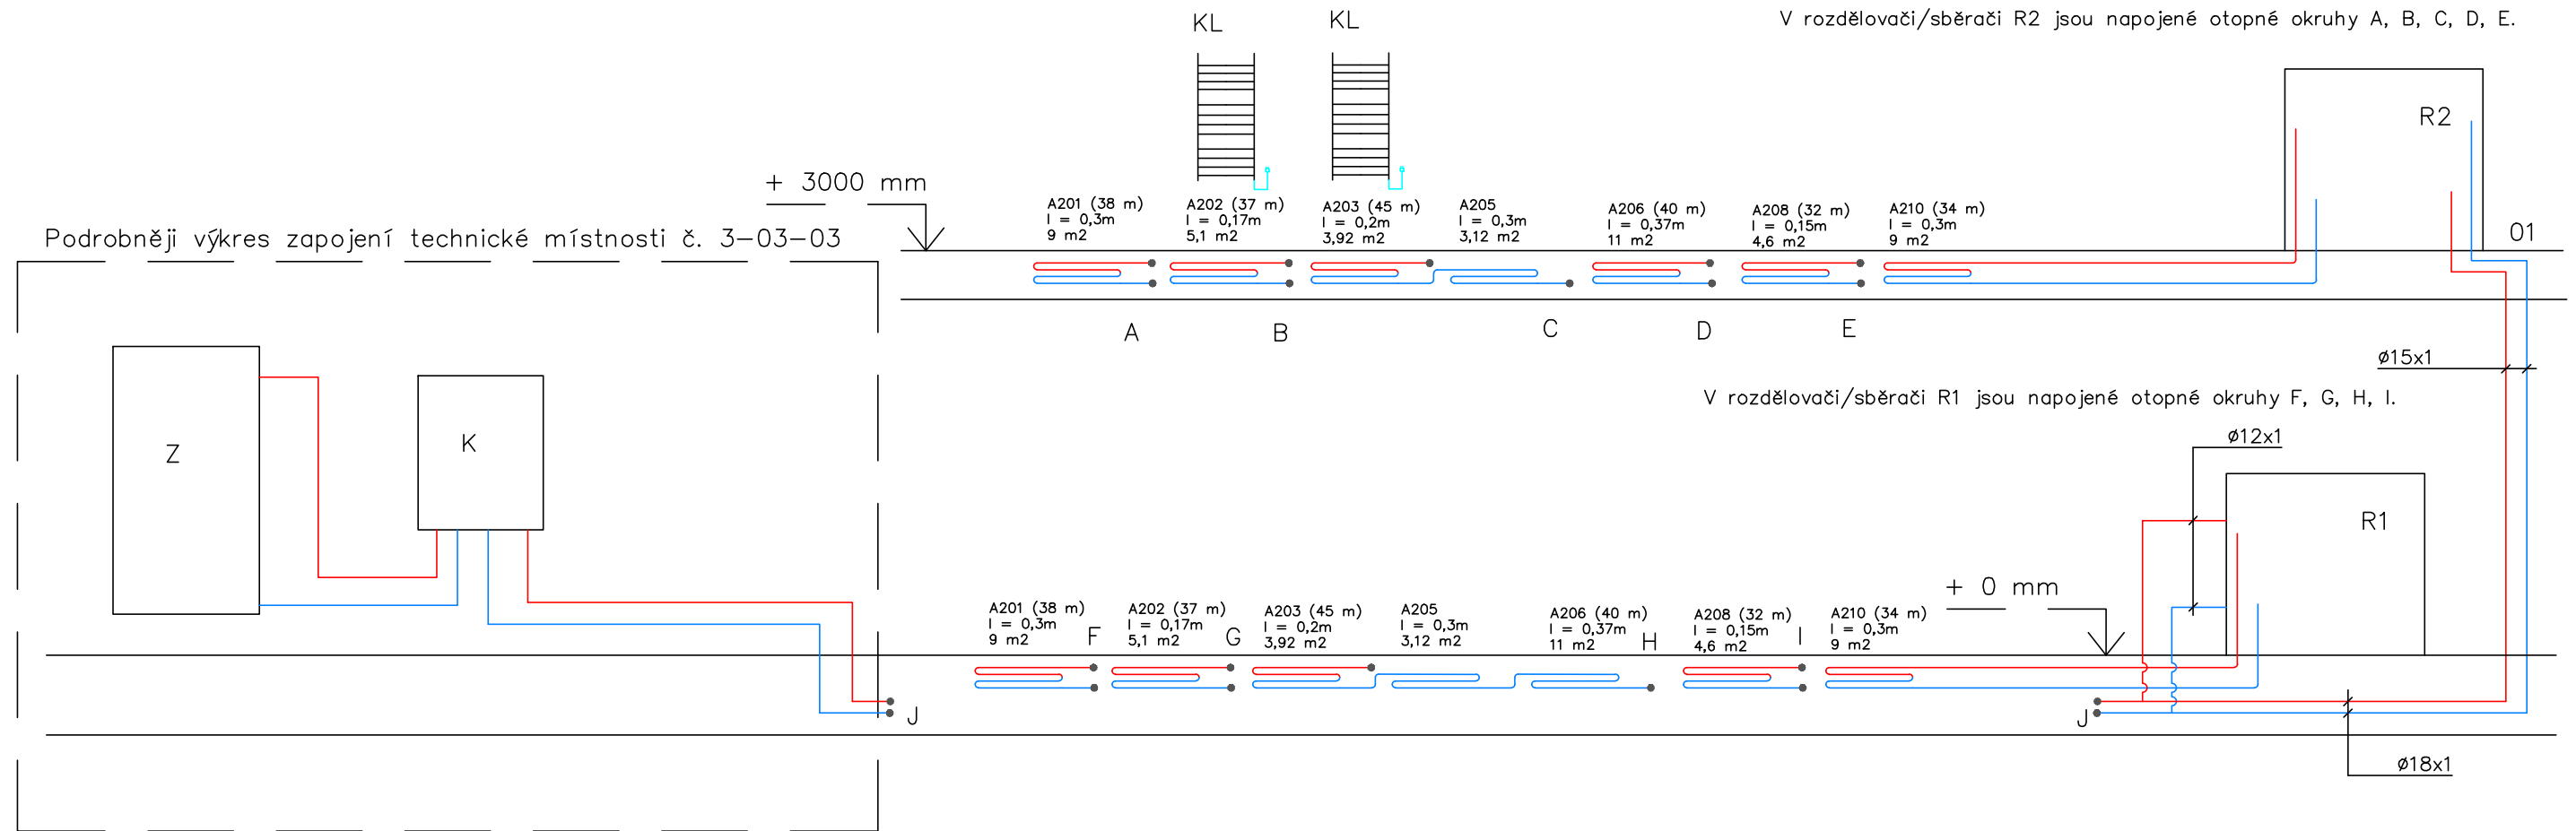

Měřítko 1:50

Použité potrubí na podlahové plochy je vícevrstvé Pe-Xa, přívody k plochám jsou izolovány návlekovou tepelnou izolací. Přívodní potrubí k rozdělovači/sběrači je z mědi. Nekótované průměry jsou 16x2.

Ústav techniky prostředí - FS ČVUT 2017	3 - BS - 2017	Josef Tesař
	Schéma č.: 3-04-03	Vydání: 01/2017
Rozvinuté schéma - plynový kondenzační kotel		